


## Схема расположения границ публичного сервитута

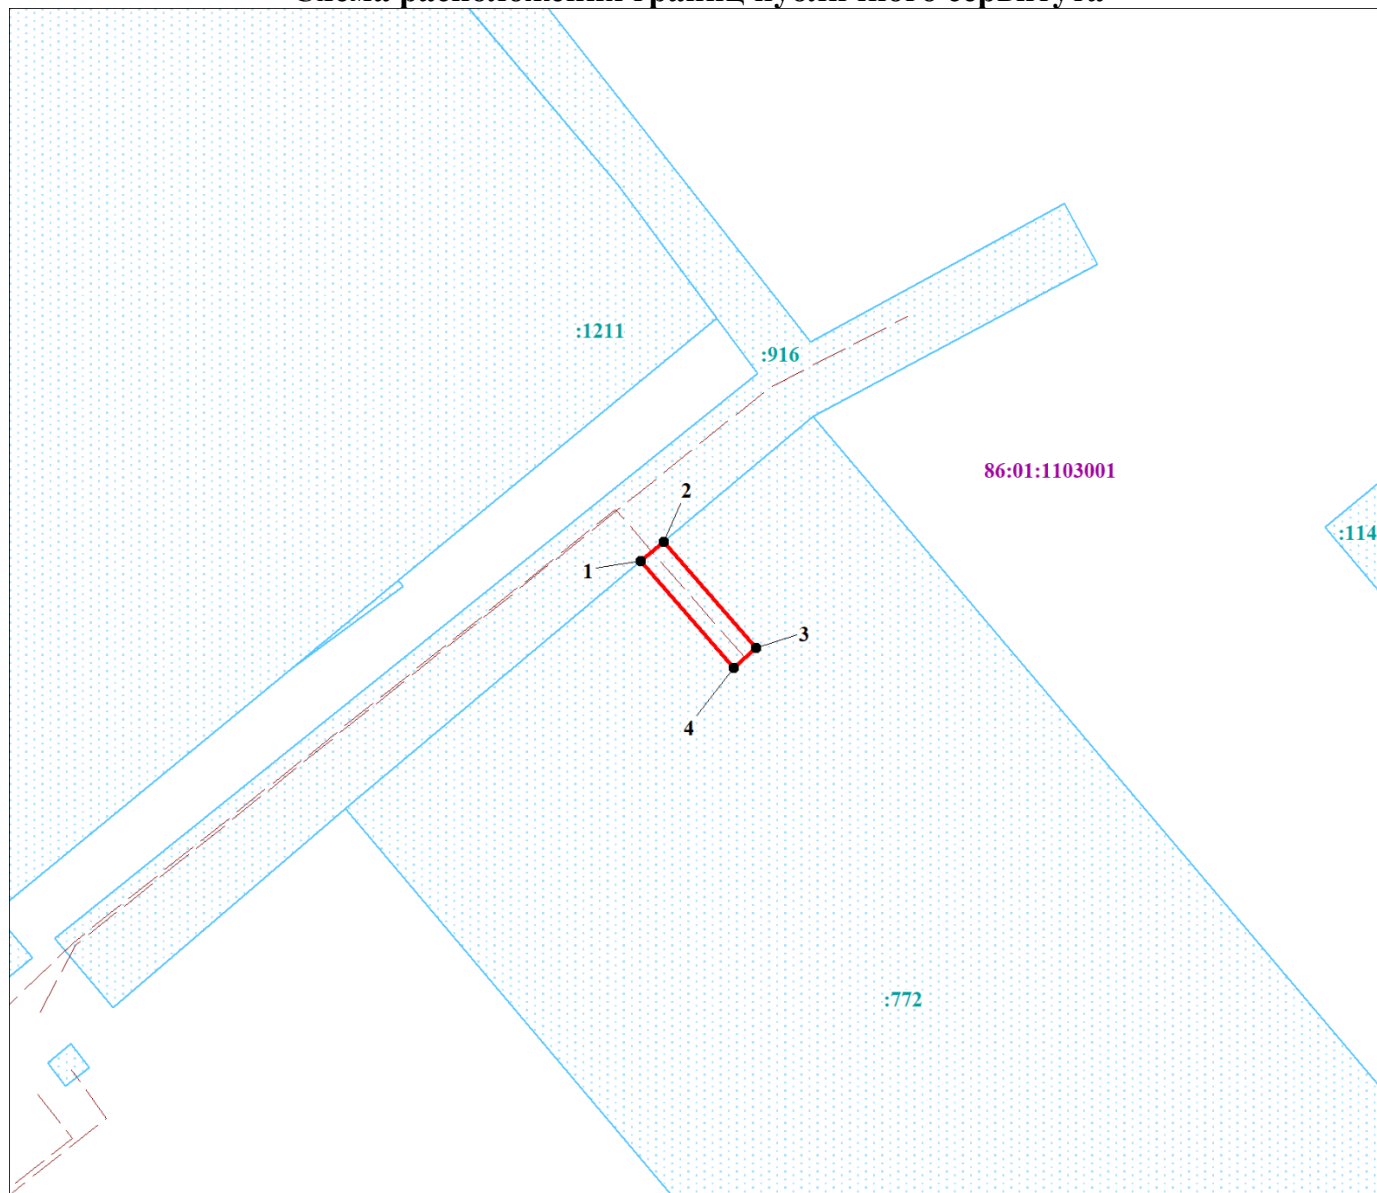

Условные обозначения

Масштаб 1:500

- |  |   |
|--|---|
|  | - обозначения проектных границ публичного сервитута                   |
|  | - обозначение характерных точек проектных границ публичного сервитута |
|  | 86:01:1103001 - обозначения кадастровых кварталов                     |
|  | :772 - обозначения земельных участков по сведениям ГКН                |
|  | - обозначения проектных границ местоположения инженерного сооружения  |