


Схема расположения границ публичного сервитута

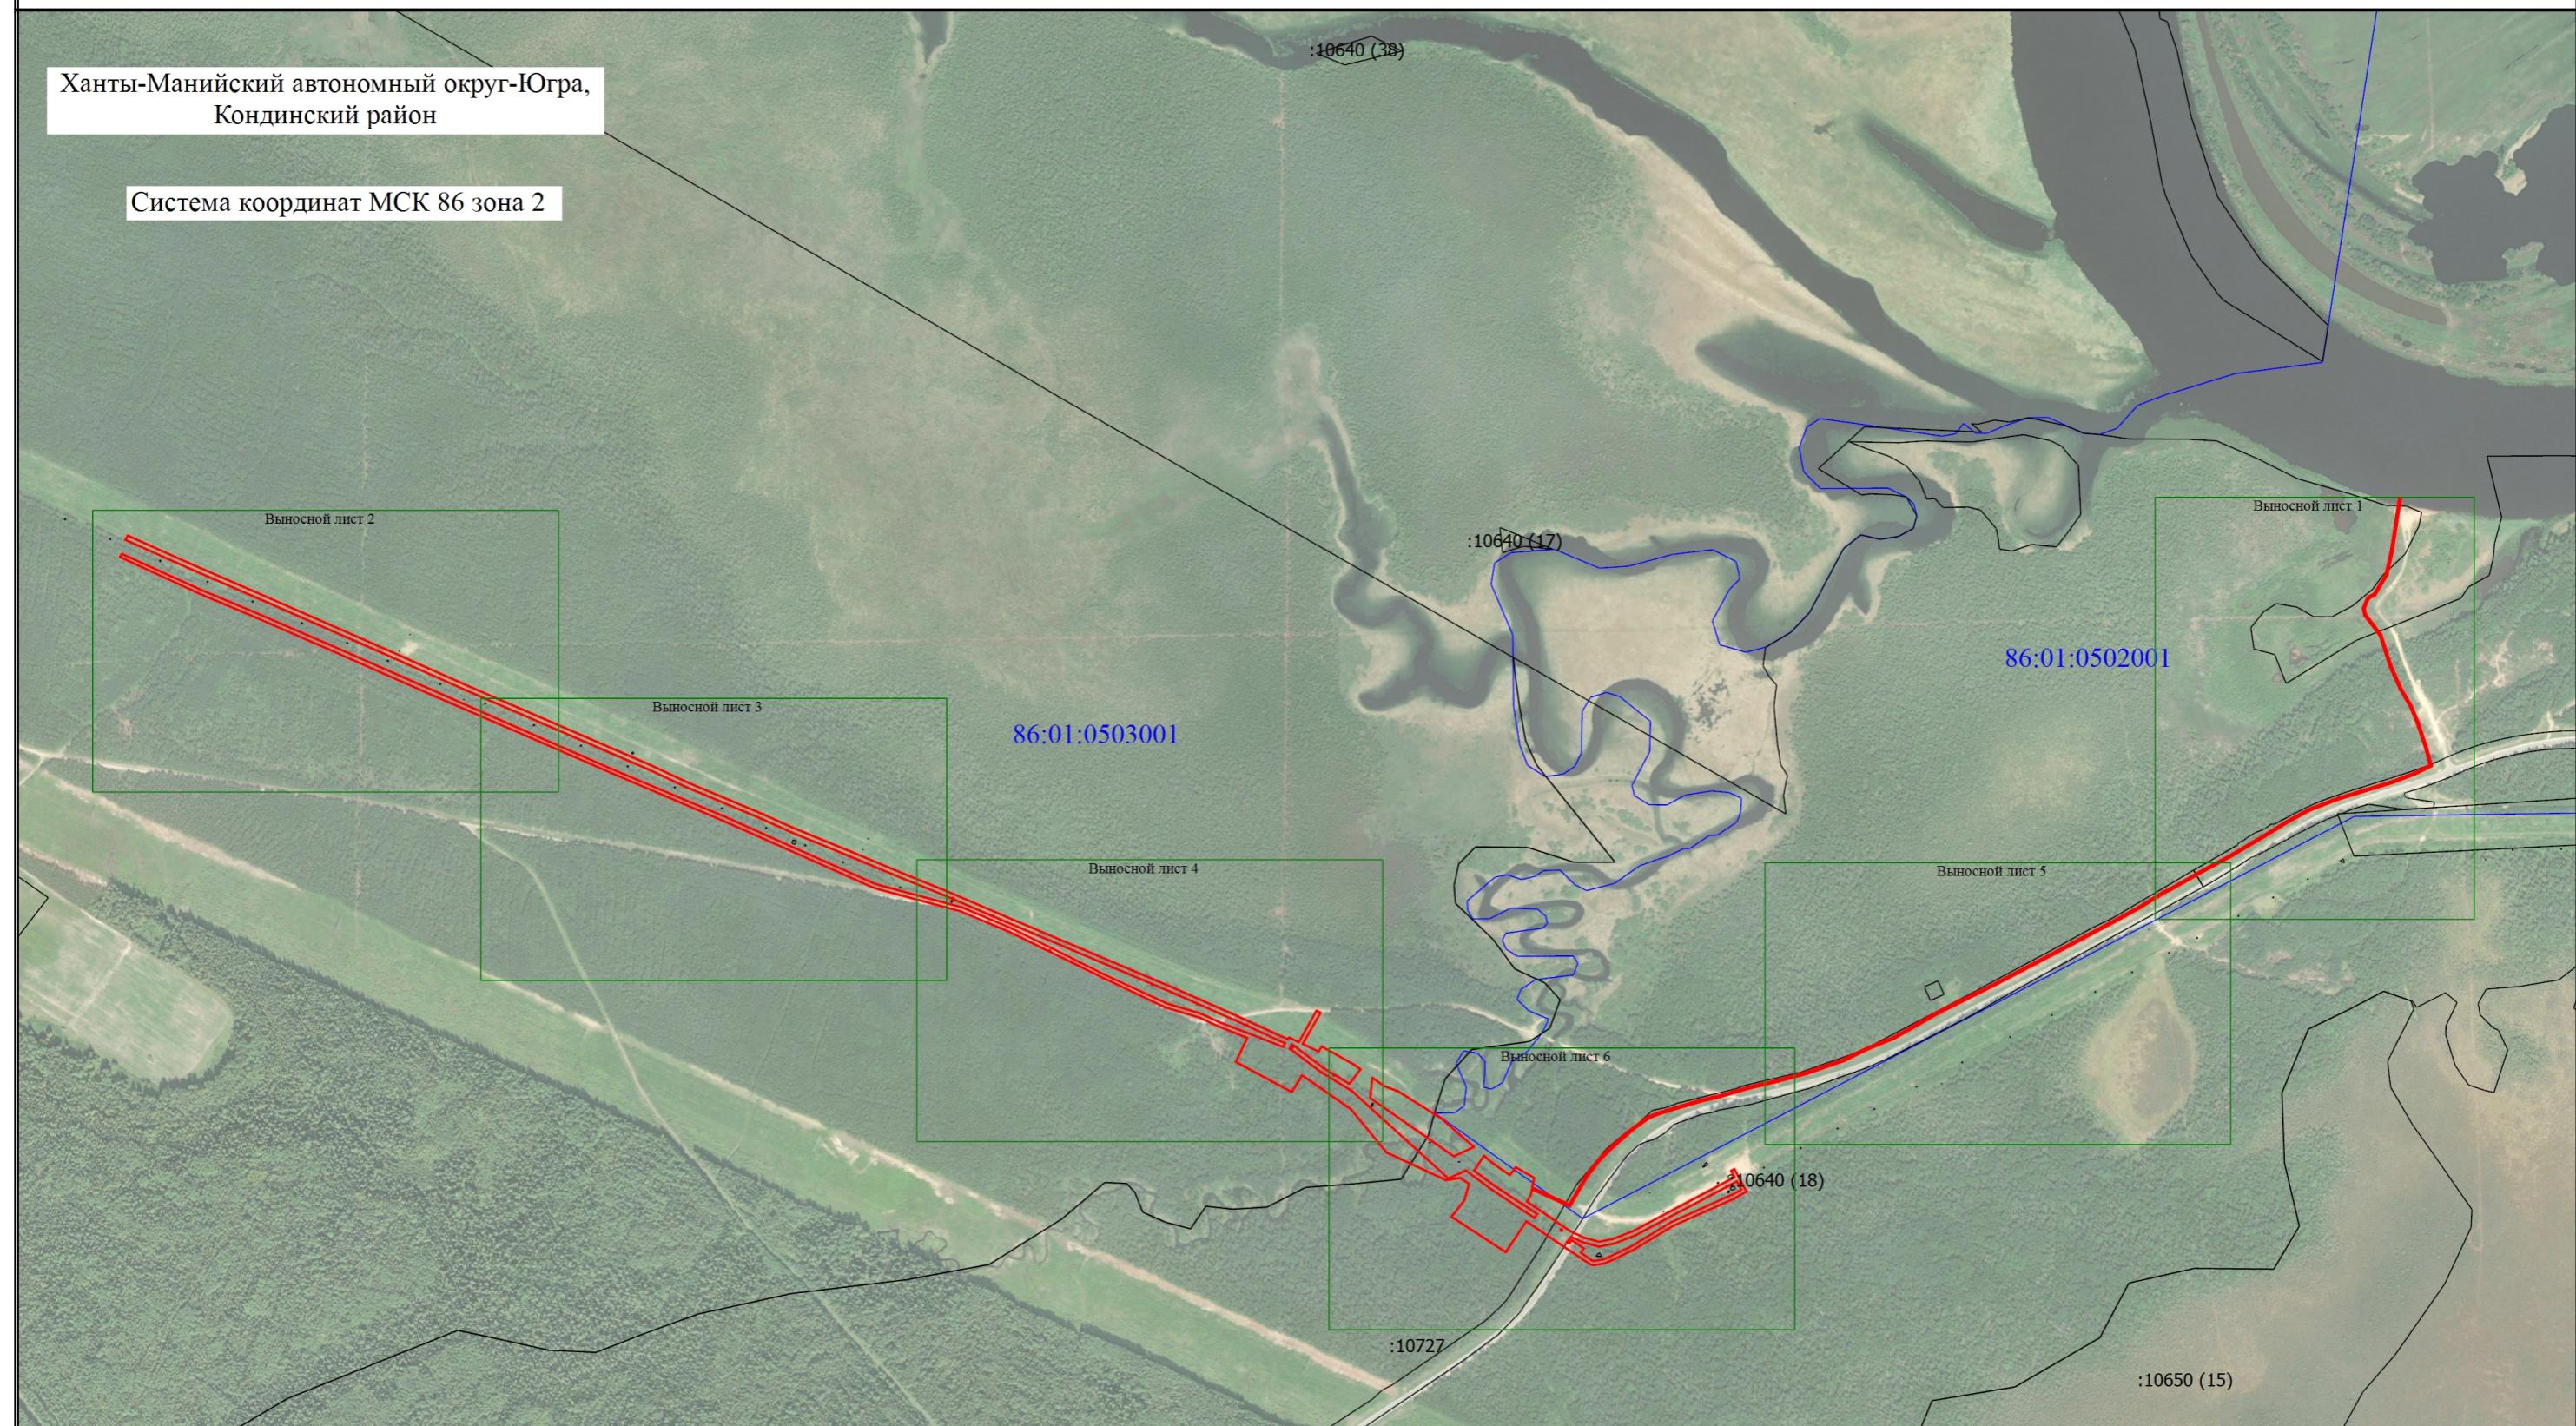

Условные обозначения

- | | |
|-------------------|--|
| 1 | - Обозначение новой характерной точки проектной границы публичного сервитута |
| :10640 (1) | - Обозначение контура земельного участка |
| <hr/> | - Граница кадастрового квартала |
| ● | - Характерная точка проектной границы публичного сервитута |

- | | |
|----------------------|---|
| :10727 | - Кадастровый номер земельного участка |
| 86:01:0502001 | - Граница земельного участка, в отношении которого испрашивается публичный сервитут |
| | - Номер кадастрового квартала |

Схема расположения границ публичного сервитута

Выносной лист 1



Условные обозначения расположены на основном листе

Масштаб 1:2000

Схема расположения границ публичного сервитута

Выносной лист 2



Условные обозначения расположены на основном листе

Масштаб 1:2000

Схема расположения границ публичного сервитута

Выносной лист 3



Условные обозначения расположены на основном листе

Масштаб 1:2000

Схема расположения границ публичного сервитута

Выносной лист



Условные обозначения расположены на основном листе

Масштаб 1:200

Схема расположения границ публичного сервитута

Выносной лист 5



Условные обозначения расположены на основном листе

Масштаб 1:2000

Схема расположения границ публичного сервитута

Выносной лист 6



Условные обозначения расположены на основном листе

Масштаб 1:2000