


СХЕМА РАСПОЛОЖЕНИЯ ГРАНИЦ ПУБЛИЧНОГО СЕРВИТУТА

Публичный сервитут в отношении земель и земельных участков в целях складирования строительных и иных материалов, возведения некапитальных строений, сооружений (включая ограждения, бытовки, навесы) и размещения строительной техники, которые необходимы для обеспечения реконструкции объекта федерального значения «Участок магистрального нефтепровода «Сургут-Полоцк» 400км-460км. Ду 1220. Основная нитка. Замена трубы на участке 427 км. Малый водоток через ручей. Тобольское УМН. Реконструкция»

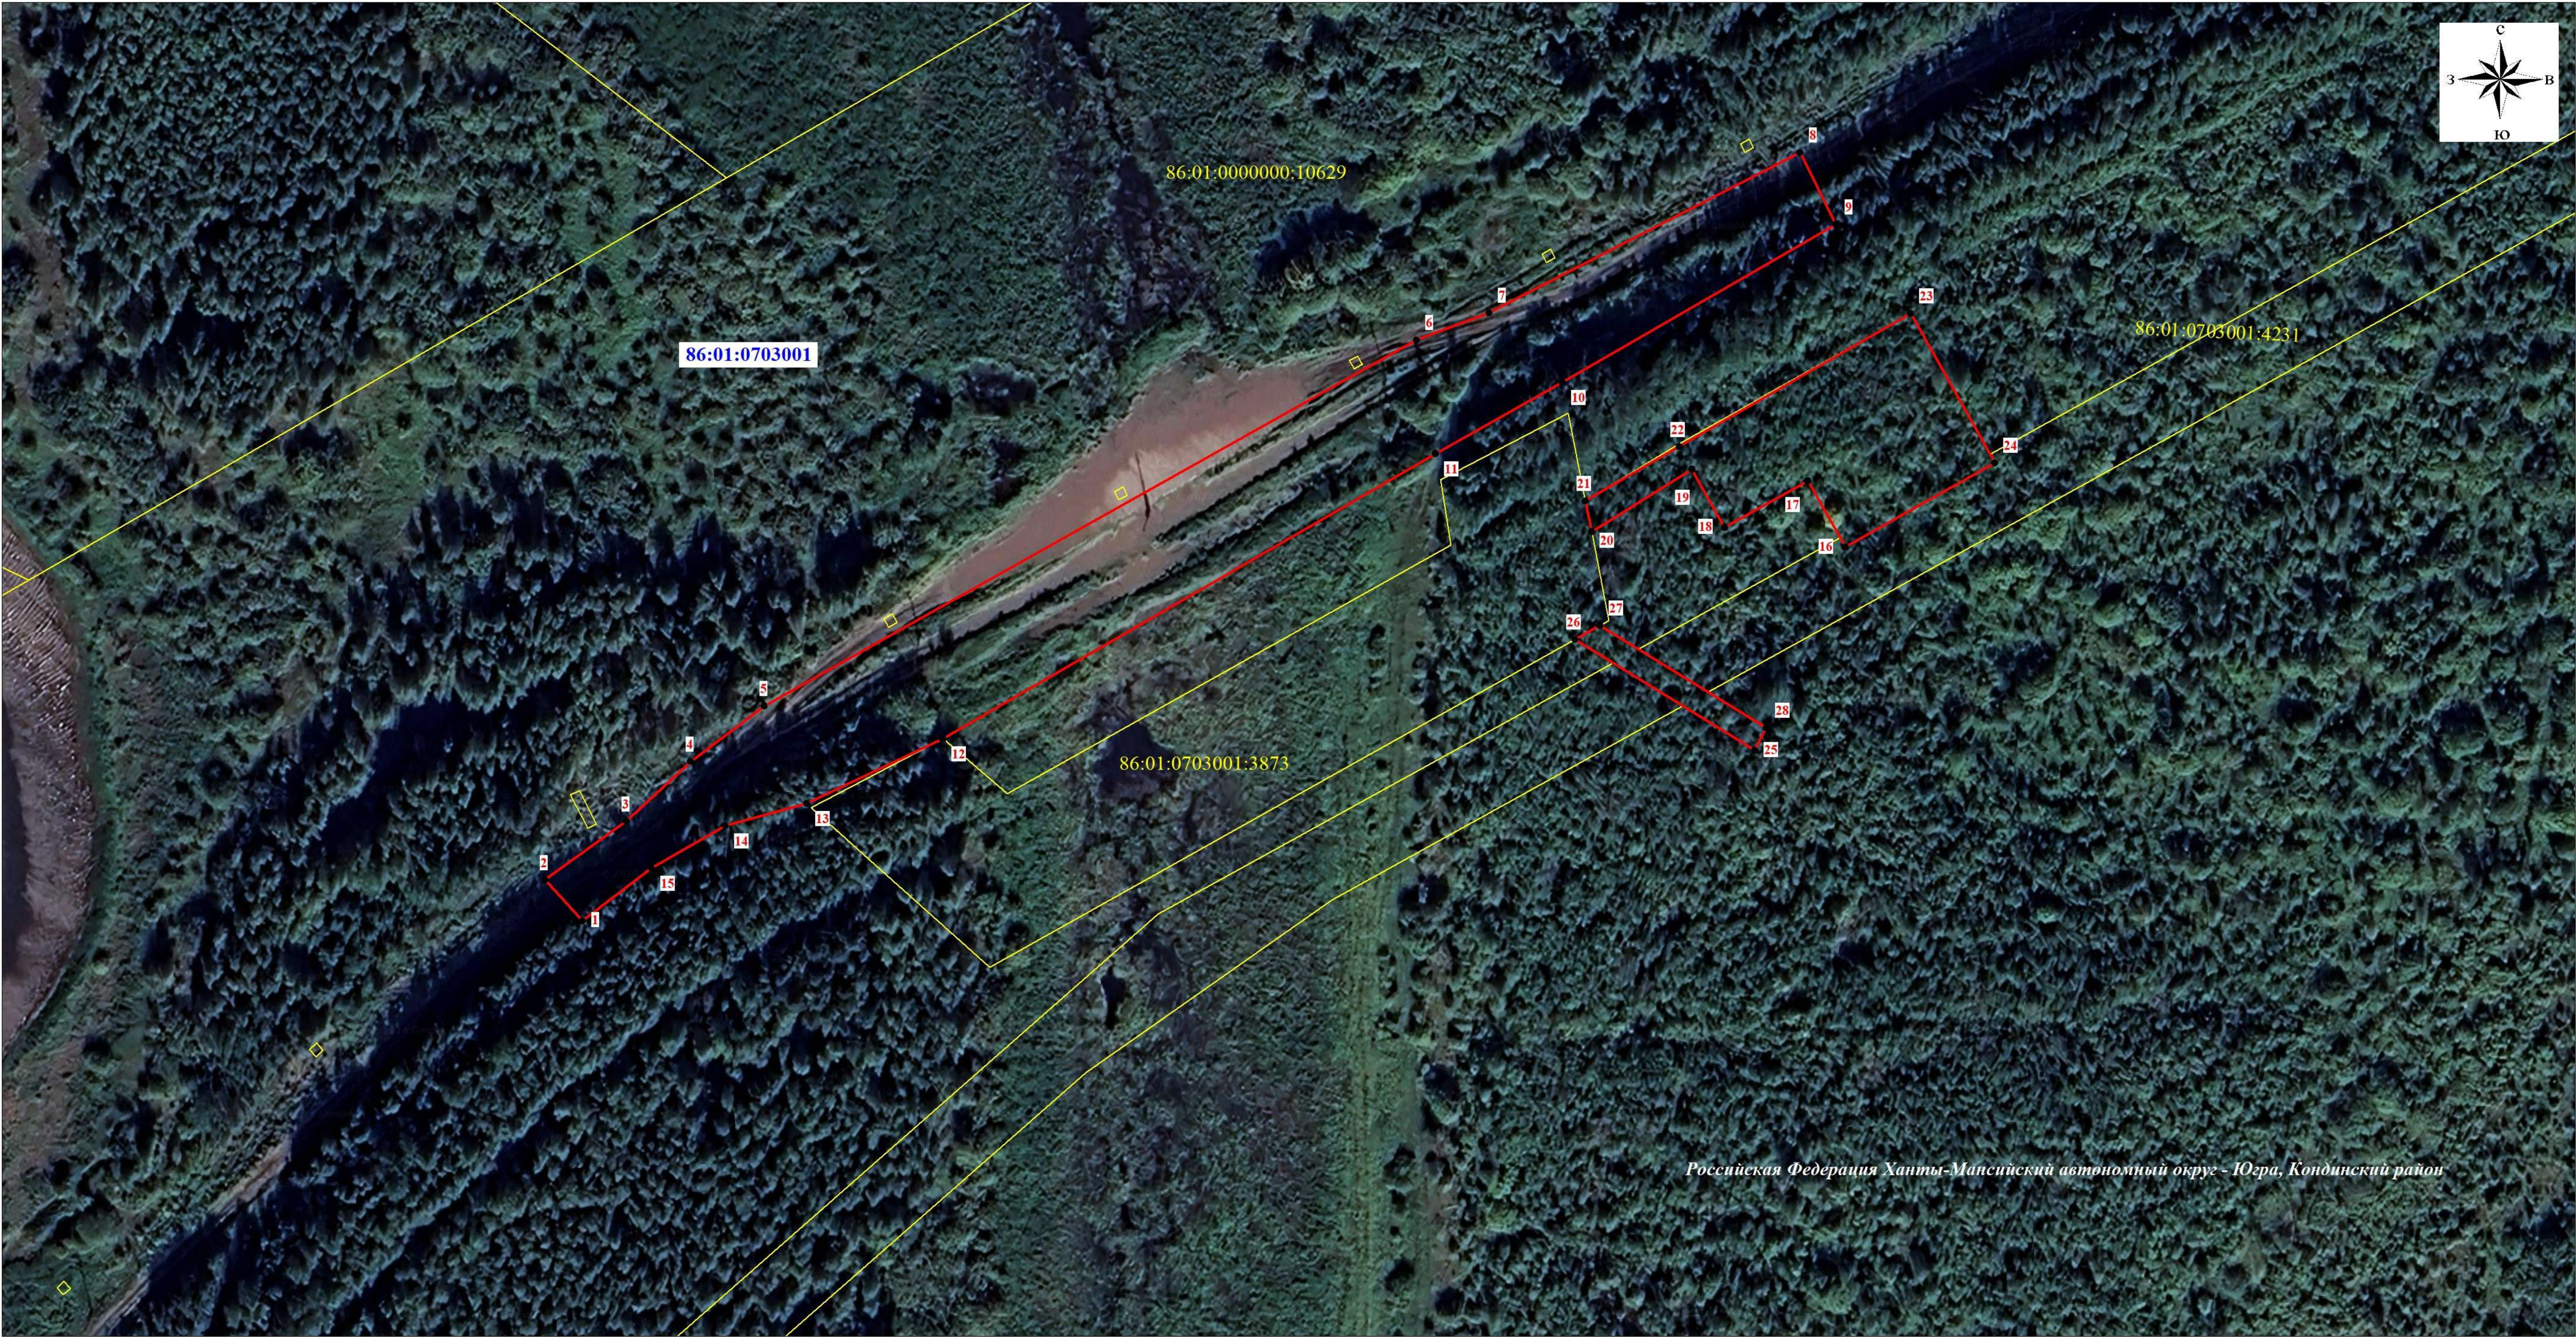

Используемые условные знаки и обозначения:

Масштаб 1:1000

- | | |
|----------------------------|--|
| | проектная граница публичного сервитута |
| | граница кадастрового квартала |
| | граница земельного участка, сведения о котором содержатся в ЕГРН |
| 86:01:0703001 | номер кадастрового квартала |
| 86:01:0000000:10629 | кадастровый номер земельного участка |
| | обозначение характерной точки проектной границы публичного сервитута |

Подпись  Кадомкина Н.С.

Дата " 15 " 01 2025 г.