


**СХЕМА РАСПОЛОЖЕНИЯ ЗЕМЕЛЬНОГО УЧАСТКА
 НА КАДАСТРОВОМ ПЛАНЕ ТЕРРИТОРИИ**

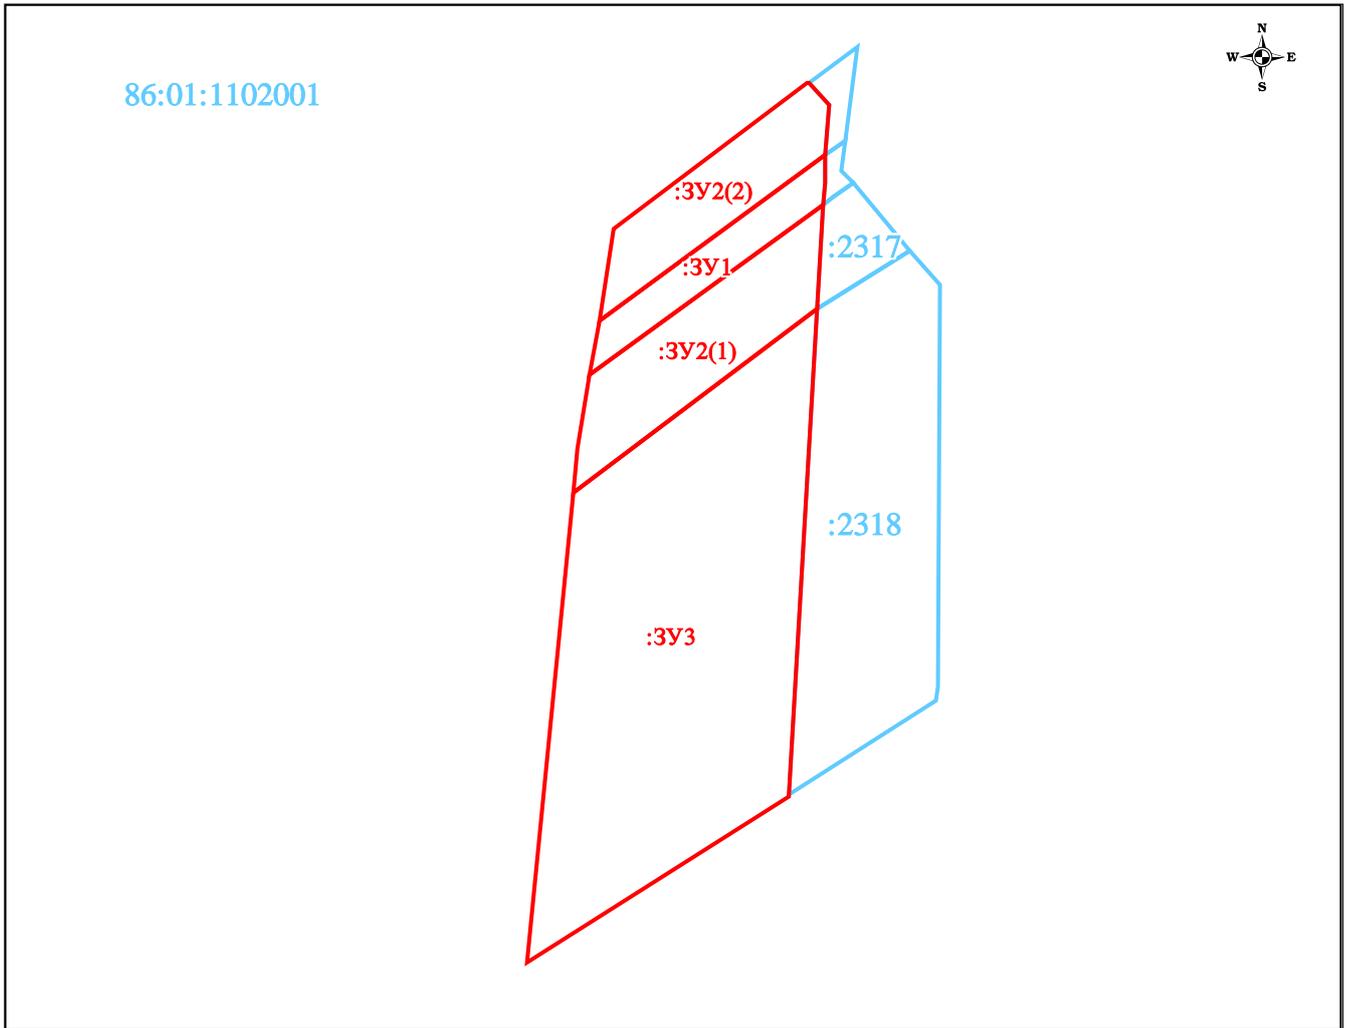

Условные обозначения

Масштаб 1:1000

- :ЗУ1 - обозначения образуемых земельных участков
- 86:01:1102001 - обозначения кадастровых кварталов
- :949 - обозначения земельных участков по сведениям ГКН

Система координат МСК86_Зона_2

| Условный номер земельного участка 86:01:1102001:ЗУ1 | | | Площадь земельного участка, м ² 191 | | |
|---|------------|------------|--|------------|------------|
| Обозначение характерных точек границы | Координаты | | Обозначение характерных точек границы | Координаты | |
| | X | Y | | X | Y |
| 1 | 2 | 3 | 1 | 2 | 3 |
| 1 | 866818.13 | 2414728.57 | 4 | 866843.60 | 2414759.46 |
| 2 | 866825.35 | 2414729.80 | 5 | 866840.79 | 2414759.34 |
| 3 | 866847.31 | 2414759.69 | | | |

| Условный номер земельного участка 86:01:1102001:ЗУ2 | | | Площадь земельного участка, м ² 745 | | |
|---|-----------|------------|--|-----------|------------|
| 6 | 866802.56 | 2414726.36 | 12 | 866837.64 | 2414731.87 |
| 7 | 866808.46 | 2414726.94 | 13 | 866856.93 | 2414757.23 |
| 8 | 866818.13 | 2414728.57 | 14 | 866857.01 | 2414757.55 |
| 9 | 866840.79 | 2414759.34 | 15 | 866854.14 | 2414760.12 |
| 10 | 866827.01 | 2414758.48 | 16 | 866847.31 | 2414759.69 |
| 11 | 866825.35 | 2414729.8 | | | |

| Условный номер земельного участка 86:01:1102001:ЗУ3 | | | Площадь земельного участка, м ² 2000 | | |
|--|-----------|------------|--|-----------|------------|
| 17 | 866740.34 | 2414720.22 | 20 | 866762.51 | 2414754.77 |
| 18 | 866802.56 | 2414726.36 | 21 | 866762.35 | 2414754.77 |
| 19 | 866827.01 | 2414758.48 | | | |