

Извещение о предстоящем установлении публичного сервитута

В соответствии со статьёй 39.42 Земельного кодекса Российской Федерации, в связи с обращением акционерного общества «Евротек-Югра», Администрация Кондинского района информирует о возможном установлении публичного сервитута с целью: прокладки инженерных коммуникации в границе полосы отвода и придорожной полосе автомобильной дороги объекта «Освоение лицензионных участков Карабашского кластера. Напорный нефтепровод» на территории муниципального образования Кондинский район.

Адрес или иное описание местоположения земельного участка (участков), в отношении которого испрашивается публичный сервитут, кадастровые номера земельных участков (при их наличии), в отношении которых испрашивается публичный сервитут.

№	Муниципальное образование	Кадастровый номер	Категория земель	Адрес (местоположение)	Площадь публичного сервитута, кв.м.
1	Кондинский район	86:01:0000000:6404	Земли промышленности, энергетики, транспорта, связи, радиовещания, телевидения, информатики, земли для обеспечения космической деятельности, земли обороны, безопасности и земли иного специального назначения	Ханты-Мансийский автономный округ - Югра, Кондинский район	1363

Срок установления публичного сервитута: 49 лет

Обоснование необходимости установления публичного сервитута:

Приказ Департамента строительства и архитектуры ХМАО-Югры «Об утверждении документации по планировке территории» от 07.04.2025 №98-П

Договор №29-2023 ХМ от 04.08.2023 года на прокладку, перенос, переустройство и эксплуатацию инженерной коммуникации (напорный нефтепровод, диаметр 273 x 8,00, рабочее давление 6,3 МПа) на участке пересечения с автомобильной дорогой - «ЮГ» (ст. Устье-Аха - г. Урай) км 160+805 по объекту «Освоение лицензионных участков Карабашского кластера УПН.ННП» шифр 1406/ККФ0-ЛУ2.УПН.ННП

Уполномоченным органом по рассмотрению заявления об установлении публичного сервитута является:

Администрация Кондинского района (каб 212, ул.Титова, д.26, пгт.Междуреченский, Кондинский район, Ханты-Мансийский автономный округ - Югра, 628200, e-mail: glava@admkonnda.ru).

Заинтересованные лица могут:

- ознакомиться с ходатайством об установлении публичного сервитута и прилагаемым к нему описанием местоположения границ публичного сервитута;
- подать заявление об учете прав на земельные участки в течении 30 дней с момента публикации настоящего сообщения.


Время приема заинтересованных лиц для ознакомления с поступившим ходатайством об установлении публичного сервитута:

В рабочие дни с 14-00 до 17-00, по адресу: ул. Титова, д.26, пгт. Междуреченский, Кондинский район, Ханты-Мансийский автономный округ-Югра (Администрация Кондинского района).

Сообщение о поступившем ходатайстве об установлении публичного сервитута размещено на официальном сайте органов местного самоуправления Администрация Кондинского района в информационно-телекоммуникационной сети «Интернет»: www.admkonda.ru в разделе «Аукционы, конкурсы, публичные сервитуты».

Схема расположения границ публичного сервитута
в целях прокладки инженерных коммуникации в границе полосы отвода и придорожной
полосе автомобильной дороги объекта «Освоение лицензионных участков Карабашского
кластера. Напорный нефтепровод»

Масштаб 1:5000

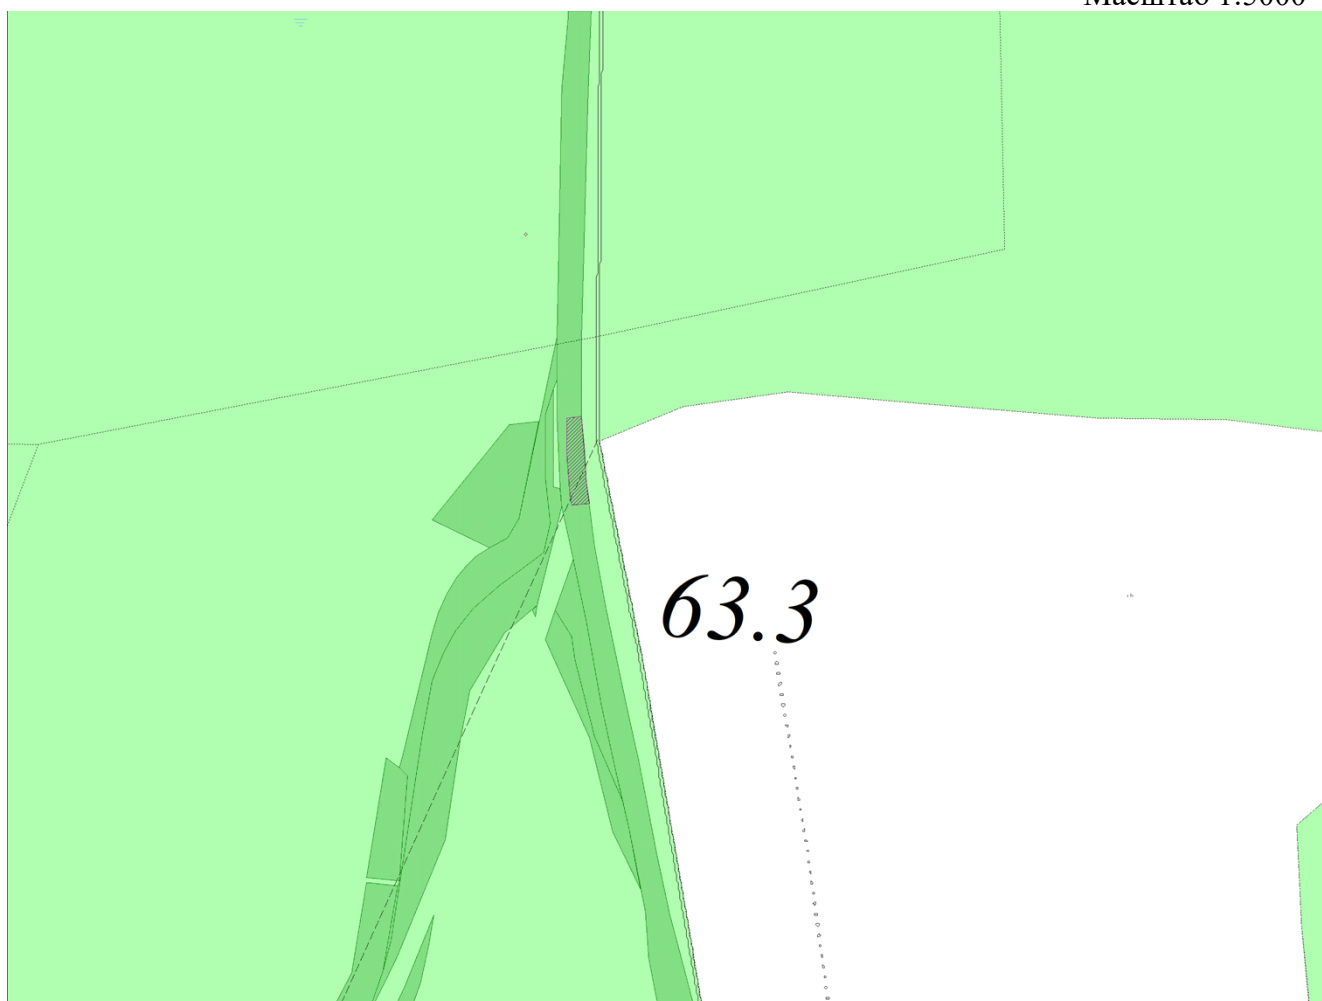

- границы публичного сервитута