

**ГРАФИЧЕСКОЕ ОПИСАНИЕ МЕСТОПОЛОЖЕНИЯ ГРАНИЦ
публичного сервитута**

**Публичный сервитут в отношении земель и земельных участков в целях
эксплуатации магистрального нефтепровода федерального значения "Участок
магистрального нефтепровода "Холмогоры-Клин" 745 км - 807 км"**

(наименование объекта, местоположение границ которого описано (далее - объект))

Раздел 1

Сведения об объекте

№ п/п	Характеристики объекта	Описание характеристик
1	2	3
1.	Местоположение объекта	Ханты-Мансийский автономный округ - Югра, район Кондинский; Ханты-Мансийский автономный округ - Югра, район Кондинский, городское поселение Междуреченский, поселок городского типа Междуреченский; Ханты-Мансийский автономный округ - Югра, район Кондинский, городское поселение Междуреченский; Ханты-Мансийский автономный округ - Югра, район Кондинский, городское поселение Мортка; Ханты-Мансийский автономный округ - Югра, район Кондинский, городское поселение Кондинское
2.	Площадь объекта +/- величина погрешности определения площади (Р +/- Дельта Р)	3079383 +/- 614 м ²
3.	Иные характеристики объекта	Установление публичного сервитута в соответствии с п.1 ст. 39.37 ЗК РФ, в отношении земель и земельных участков в целях эксплуатации магистрального нефтепровода федерального значения "Участок магистрального нефтепровода "Холмогоры-Клин" 745 км - 807 км", срок 49 лет. В интересах АО «Транснефть - Сибирь» (ИНН:7201000726, ОГРН: 7027200789220, телефон: +7 (3452) 32-27-10, почтовый адрес: 625027, Тюменская область, г. Тюмень, ул. Республики, дом 139, e-mail: info@tmn.transneft.ru)

Раздел 2

Сведения о местоположении границ объекта

1. Система координат МСК-86, зона 2

2. Сведения о характерных точках границ объекта

Обозначение характерных точек границ	Координаты, м		Метод определения координат характерной точки	Средняя квадратическая погрешность положения характерной точки (Mt), м	Описание обозначения точки на местности (при наличии)
	X	Y			
1	2	3	4	5	6
1	796646.59	2489857.11	Аналитический метод	0.10	-
2	796641.58	2489902.51	Аналитический метод	0.10	-
3	796625.91	2489963.35	Аналитический метод	0.10	-
4	796623.39	2489969.54	Аналитический метод	0.10	-
5	796567.56	2490066.95	Аналитический метод	0.10	-
6	796482.20	2490272.53	Аналитический метод	0.10	-
7	796411.79	2490419.12	Аналитический метод	0.10	-
8	796408.13	2490426.57	Аналитический метод	0.10	-
9	796400.83	2490434.54	Аналитический метод	0.10	-
10	796348.30	2490471.35	Аналитический метод	0.10	-
11	796344.35	2490473.62	Аналитический метод	0.10	-
12	795879.97	2490685.95	Аналитический метод	0.10	-
13	795691.82	2490774.25	Аналитический метод	0.10	-
14	795535.63	2490848.08	Аналитический метод	0.10	-
15	795513.52	2490859.60	Аналитический метод	0.10	-
16	795162.08	2491022.20	Аналитический метод	0.10	-
17	794852.22	2491169.14	Аналитический метод	0.10	-
18	794498.00	2491333.56	Аналитический метод	0.10	-
19	793748.57	2491684.94	Аналитический метод	0.10	-
20	793387.42	2491855.35	Аналитический метод	0.10	-
21	792890.40	2492076.94	Аналитический метод	0.10	-
22	792321.16	2492341.46	Аналитический метод	0.10	-

2. Сведения о характерных точках границ объекта					
Обозначение характерных точек границ	Координаты, м		Метод определения координат характерной точки	Средняя квадратическая погрешность положения характерной точки (Mt), м	Описание обозначения точки на местности (при наличии)
	X	Y			
1	2	3	4	5	6
23	791940.99	2492517.47	Аналитический метод	0.10	-
24	791451.39	2492741.41	Аналитический метод	0.10	-
25	791142.39	2492885.00	Аналитический метод	0.10	-
26	790690.32	2493090.44	Аналитический метод	0.10	-
27	790514.27	2493169.17	Аналитический метод	0.10	-
28	790484.56	2493207.06	Аналитический метод	0.10	-
29	790469.48	2493257.73	Аналитический метод	0.10	-
30	790422.03	2493417.05	Аналитический метод	0.10	-
31	790339.43	2493693.80	Аналитический метод	0.10	-
32	790339.44	2493927.13	Аналитический метод	0.10	-
33	790343.47	2494485.27	Аналитический метод	0.10	-
34	790341.00	2494630.10	Аналитический метод	0.10	-
35	790340.41	2494635.07	Аналитический метод	0.10	-
36	790289.80	2494863.73	Аналитический метод	0.10	-
37	790287.36	2494870.26	Аналитический метод	0.10	-
38	790153.22	2495117.40	Аналитический метод	0.10	-
39	790014.71	2495325.19	Аналитический метод	0.10	-
40	789928.43	2495456.76	Аналитический метод	0.10	-
41	789692.86	2495815.97	Аналитический метод	0.10	-
42	789469.96	2496148.05	Аналитический метод	0.10	-
43	789052.13	2496766.47	Аналитический метод	0.10	-
44	788874.10	2497018.64	Аналитический метод	0.10	-
45	788538.36	2497530.84	Аналитический метод	0.10	-
46	788028.76	2498274.03	Аналитический метод	0.10	-
47	787490.69	2499020.44	Аналитический метод	0.10	-

2. Сведения о характерных точках границ объекта					
Обозначение характерных точек границ	Координаты, м		Метод определения координат характерной точки	Средняя квадратическая погрешность положения характерной точки (Mt), м	Описание обозначения точки на местности (при наличии)
	X	Y			
1	2	3	4	5	6
48	787407.91	2499167.52	Аналитический метод	0.10	-
49	787278.12	2499378.92	Аналитический метод	0.10	-
50	787104.55	2499735.57	Аналитический метод	0.10	-
51	786985.50	2499960.64	Аналитический метод	0.10	-
52	786856.00	2500196.65	Аналитический метод	0.10	-
53	786532.91	2500824.68	Аналитический метод	0.10	-
54	786366.17	2501143.05	Аналитический метод	0.10	-
55	786003.63	2501841.37	Аналитический метод	0.10	-
56	785893.18	2502051.17	Аналитический метод	0.10	-
57	785646.62	2502541.75	Аналитический метод	0.10	-
58	785522.45	2502797.02	Аналитический метод	0.10	-
59	785464.43	2502915.84	Аналитический метод	0.10	-
60	785449.40	2502958.18	Аналитический метод	0.10	-
61	785033.00	2503890.61	Аналитический метод	0.10	-
62	784690.34	2504659.05	Аналитический метод	0.10	-
63	784688.68	2504662.16	Аналитический метод	0.10	-
64	784674.41	2504684.89	Аналитический метод	0.10	-
65	784648.30	2504739.42	Аналитический метод	0.10	-
66	784615.79	2504813.06	Аналитический метод	0.10	-
67	784492.72	2505117.59	Аналитический метод	0.10	-
68	784419.31	2505321.62	Аналитический метод	0.10	-
69	784416.78	2505326.74	Аналитический метод	0.10	-
70	784209.69	2505646.90	Аналитический метод	0.10	-
71	784124.81	2505776.78	Аналитический метод	0.10	-
72	784116.56	2505789.30	Аналитический метод	0.10	-

2. Сведения о характерных точках границ объекта					
Обозначение характерных точек границ	Координаты, м		Метод определения координат характерной точки	Средняя квадратическая погрешность положения характерной точки (Mt), м	Описание обозначения точки на местности (при наличии)
	X	Y			
1	2	3	4	5	6
73	784085.48	2505851.07	Аналитический метод	0.10	-
74	784079.84	2505880.90	Аналитический метод	0.10	-
75	784079.84	2505897.30	Аналитический метод	0.10	-
76	784089.05	2505923.92	Аналитический метод	0.10	-
77	784128.47	2506004.38	Аналитический метод	0.10	-
78	784142.51	2506030.15	Аналитический метод	0.10	-
79	784146.01	2506034.85	Аналитический метод	0.10	-
80	784389.92	2506521.61	Аналитический метод	0.10	-
81	784479.00	2506684.40	Аналитический метод	0.10	-
82	784566.56	2506845.52	Аналитический метод	0.10	-
83	784694.55	2507087.44	Аналитический метод	0.10	-
84	784696.46	2507092.17	Аналитический метод	0.10	-
85	784725.89	2507193.68	Аналитический метод	0.10	-
86	784726.88	2507200.14	Аналитический метод	0.10	-
87	784750.26	2508370.66	Аналитический метод	0.10	-
88	784752.86	2508651.52	Аналитический метод	0.10	-
89	784764.69	2509202.91	Аналитический метод	0.10	-
90	784784.53	2509309.64	Аналитический метод	0.10	-
91	784833.58	2509457.72	Аналитический метод	0.10	-
92	784970.58	2509752.61	Аналитический метод	0.10	-
93	785287.47	2510383.64	Аналитический метод	0.10	-
94	785440.22	2510732.14	Аналитический метод	0.10	-
95	785441.86	2510737.37	Аналитический метод	0.10	-
96	785497.34	2511021.17	Аналитический метод	0.10	-
97	785511.22	2511096.09	Аналитический метод	0.10	-

2. Сведения о характерных точках границ объекта					
Обозначение характерных точек границ	Координаты, м		Метод определения координат характерной точки	Средняя квадратическая погрешность положения характерной точки (Mt), м	Описание обозначения точки на местности (при наличии)
	X	Y			
1	2	3	4	5	6
98	785526.94	2511263.01	Аналитический метод	0.10	-
99	785593.77	2512090.74	Аналитический метод	0.10	-
100	785605.85	2512307.98	Аналитический метод	0.10	-
101	785661.04	2512971.29	Аналитический метод	0.10	-
102	785679.65	2513172.42	Аналитический метод	0.10	-
103	785679.48	2513178.47	Аналитический метод	0.10	-
104	785554.49	2514001.87	Аналитический метод	0.10	-
105	785539.16	2514094.60	Аналитический метод	0.10	-
106	785425.02	2514762.37	Аналитический метод	0.10	-
107	785420.33	2515009.38	Аналитический метод	0.10	-
108	785433.08	2515056.92	Аналитический метод	0.10	-
109	785657.37	2515903.32	Аналитический метод	0.10	-
110	785901.52	2516861.46	Аналитический метод	0.10	-
111	786191.34	2517979.05	Аналитический метод	0.10	-
112	786364.72	2518557.18	Аналитический метод	0.10	-
113	786533.23	2519124.00	Аналитический метод	0.10	-
114	786716.43	2519716.28	Аналитический метод	0.10	-
115	787037.19	2520789.88	Аналитический метод	0.10	-
116	787198.29	2521331.44	Аналитический метод	0.10	-
117	787343.13	2521788.77	Аналитический метод	0.10	-
118	787500.66	2522336.23	Аналитический метод	0.10	-
119	787785.85	2523335.59	Аналитический метод	0.10	-
120	788127.24	2524481.72	Аналитический метод	0.10	-
121	788128.26	2524489.90	Аналитический метод	0.10	-
122	788099.32	2525182.17	Аналитический метод	0.10	-

2. Сведения о характерных точках границ объекта					
Обозначение характерных точек границ	Координаты, м		Метод определения координат характерной точки	Средняя квадратическая погрешность положения характерной точки (Mt), м	Описание обозначения точки на местности (при наличии)
	X	Y			
1	2	3	4	5	6
123	788051.11	2526608.83	Аналитический метод	0.10	-
124	788050.87	2526614.92	Аналитический метод	0.10	-
125	788048.36	2526658.37	Аналитический метод	0.10	-
126	788002.89	2527709.52	Аналитический метод	0.10	-
127	787981.84	2528226.46	Аналитический метод	0.10	-
128	787969.44	2528388.20	Аналитический метод	0.10	-
129	787888.18	2528787.28	Аналитический метод	0.10	-
130	787859.03	2528994.01	Аналитический метод	0.10	-
131	787709.53	2531134.13	Аналитический метод	0.10	-
132	787654.00	2532052.44	Аналитический метод	0.10	-
133	787545.57	2533462.87	Аналитический метод	0.10	-
134	787521.07	2533788.70	Аналитический метод	0.10	-
135	787544.76	2533923.60	Аналитический метод	0.10	-
136	787607.98	2534070.66	Аналитический метод	0.10	-
137	787757.64	2534366.44	Аналитический метод	0.10	-
138	787937.26	2534711.09	Аналитический метод	0.10	-
139	787940.06	2534721.51	Аналитический метод	0.10	-
140	787969.38	2535369.78	Аналитический метод	0.10	-
141	788002.58	2535933.10	Аналитический метод	0.10	-
142	788010.72	2535989.88	Аналитический метод	0.10	-
143	788016.62	2536014.74	Аналитический метод	0.10	-
144	788083.99	2536207.72	Аналитический метод	0.10	-
145	788085.54	2536211.46	Аналитический метод	0.10	-
146	788097.24	2536232.57	Аналитический метод	0.10	-
147	788099.22	2536237.18	Аналитический метод	0.10	-

2. Сведения о характерных точках границ объекта					
Обозначение характерных точек границ	Координаты, м		Метод определения координат характерной точки	Средняя квадратическая погрешность положения характерной точки (Mt), м	Описание обозначения точки на местности (при наличии)
	X	Y			
1	2	3	4	5	6
148	788107.32	2536263.62	Аналитический метод	0.10	-
149	788188.91	2536473.70	Аналитический метод	0.10	-
150	788225.09	2536561.99	Аналитический метод	0.10	-
151	789268.46	2539420.75	Аналитический метод	0.10	-
152	789375.34	2539707.07	Аналитический метод	0.10	-
153	789381.32	2539721.99	Аналитический метод	0.10	-
154	789692.28	2539578.24	Аналитический метод	0.10	-
155	789693.12	2539580.06	Аналитический метод	0.10	-
156	789382.07	2539723.85	Аналитический метод	0.10	-
157	789397.05	2539761.25	Аналитический метод	0.10	-
158	789400.63	2539771.87	Аналитический метод	0.10	-
159	789417.25	2539836.74	Аналитический метод	0.10	-
160	789459.85	2539967.00	Аналитический метод	0.10	-
161	789571.38	2540236.16	Аналитический метод	0.10	-
162	789799.39	2540722.10	Аналитический метод	0.10	-
163	790010.40	2541171.49	Аналитический метод	0.10	-
164	790012.77	2541182.12	Аналитический метод	0.10	-
165	790008.39	2541332.87	Аналитический метод	0.10	-
166	790005.89	2541343.07	Аналитический метод	0.10	-
167	789965.72	2541425.92	Аналитический метод	0.10	-
168	789670.39	2542035.40	Аналитический метод	0.10	-
169	789376.42	2542636.25	Аналитический метод	0.10	-
170	789375.86	2542683.63	Аналитический метод	0.10	-
171	789643.63	2543198.91	Аналитический метод	0.10	-
172	790056.76	2543974.48	Аналитический метод	0.10	-

2. Сведения о характерных точках границ объекта					
Обозначение характерных точек границ	Координаты, м		Метод определения координат характерной точки	Средняя квадратическая погрешность положения характерной точки (Mt), м	Описание обозначения точки на местности (при наличии)
	X	Y			
1	2	3	4	5	6
173	790181.12	2544216.23	Аналитический метод	0.10	-
174	790136.66	2544239.11	Аналитический метод	0.10	-
175	790012.38	2543997.52	Аналитический метод	0.10	-
176	789599.33	2543222.08	Аналитический метод	0.10	-
177	789328.61	2542701.13	Аналитический метод	0.10	-
178	789325.79	2542689.60	Аналитический метод	0.10	-
179	789326.49	2542630.02	Аналитический метод	0.10	-
180	789329.03	2542619.33	Аналитический метод	0.10	-
181	789625.45	2542013.47	Аналитический метод	0.10	-
182	789920.72	2541404.11	Аналитический метод	0.10	-
183	789958.56	2541326.08	Аналитический метод	0.10	-
184	789962.61	2541187.35	Аналитический метод	0.10	-
185	789754.13	2540743.35	Аналитический метод	0.10	-
186	789525.40	2540255.83	Аналитический метод	0.10	-
187	789412.63	2539983.45	Аналитический метод	0.10	-
188	789369.01	2539849.94	Аналитический метод	0.10	-
189	789352.50	2539785.48	Аналитический метод	0.10	-
190	789350.13	2539778.60	Аналитический метод	0.10	-
191	789328.60	2539724.83	Аналитический метод	0.10	-
192	789221.53	2539437.98	Аналитический метод	0.10	-
193	788178.29	2536579.59	Аналитический метод	0.10	-
194	788142.56	2536492.46	Аналитический метод	0.10	-
195	788060.27	2536280.58	Аналитический метод	0.10	-
196	788052.29	2536254.61	Аналитический метод	0.10	-
197	788041.12	2536234.45	Аналитический метод	0.10	-

2. Сведения о характерных точках границ объекта					
Обозначение характерных точек границ	Координаты, м		Метод определения координат характерной точки	Средняя квадратическая погрешность положения характерной точки (Mt), м	Описание обозначения точки на местности (при наличии)
	X	Y			
1	2	3	4	5	6
198	788037.03	2536224.90	Аналитический метод	0.10	-
199	787968.99	2536030.01	Аналитический метод	0.10	-
200	787961.81	2536000.32	Аналитический метод	0.10	-
201	787952.72	2535937.08	Аналитический метод	0.10	-
202	787919.44	2535372.21	Аналитический метод	0.10	-
203	787890.37	2534729.29	Аналитический метод	0.10	-
204	787713.23	2534389.41	Аналитический метод	0.10	-
205	787562.35	2534091.12	Аналитический метод	0.10	-
206	787497.67	2533940.67	Аналитический метод	0.10	-
207	787496.02	2533935.12	Аналитический метод	0.10	-
208	787471.29	2533794.26	Аналитический метод	0.10	-
209	787470.98	2533788.07	Аналитический метод	0.10	-
210	787495.71	2533459.10	Аналитический метод	0.10	-
211	787604.11	2532049.22	Аналитический метод	0.10	-
212	787660.32	2531120.24	Аналитический метод	0.10	-
213	787809.21	2528989.65	Аналитический метод	0.10	-
214	787839.04	2528778.03	Аналитический метод	0.10	-
215	787919.70	2528382.82	Аналитический метод	0.10	-
216	787931.90	2528223.97	Аналитический метод	0.10	-
217	787952.93	2527707.45	Аналитический метод	0.10	-
218	787998.41	2526656.03	Аналитический метод	0.10	-
219	788000.92	2526612.76	Аналитический метод	0.10	-
220	788001.14	2526607.09	Аналитический метод	0.10	-
221	788049.35	2525180.39	Аналитический метод	0.10	-
222	788078.13	2524491.99	Аналитический метод	0.10	-

2. Сведения о характерных точках границ объекта					
Обозначение характерных точек границ	Координаты, м		Метод определения координат характерной точки	Средняя квадратическая погрешность положения характерной точки (Mt), м	Описание обозначения точки на местности (при наличии)
	X	Y			
1	2	3	4	5	6
223	787737.81	2523349.45	Аналитический метод	0.10	-
224	787452.60	2522350.03	Аналитический метод	0.10	-
225	787295.37	2521803.55	Аналитический метод	0.10	-
226	787150.43	2521345.91	Аналитический метод	0.10	-
227	786989.27	2520804.15	Аналитический метод	0.10	-
228	786668.56	2519730.71	Аналитический метод	0.10	-
229	786485.43	2519138.65	Аналитический метод	0.10	-
230	786316.82	2518571.51	Аналитический метод	0.10	-
231	786143.06	2517992.06	Аналитический метод	0.10	-
232	785853.08	2516873.85	Аналитический метод	0.10	-
233	785608.94	2515915.78	Аналитический метод	0.10	-
234	785384.77	2515069.83	Аналитический метод	0.10	-
235	785371.12	2515018.91	Аналитический метод	0.10	-
236	785370.27	2515011.97	Аналитический метод	0.10	-
237	785375.06	2514759.54	Аналитический метод	0.10	-
238	785375.42	2514755.80	Аналитический метод	0.10	-
239	785489.87	2514086.25	Аналитический метод	0.10	-
240	785505.08	2513994.21	Аналитический метод	0.10	-
241	785629.59	2513173.98	Аналитический метод	0.10	-
242	785611.23	2512975.55	Аналитический метод	0.10	-
243	785555.95	2512311.10	Аналитический метод	0.10	-
244	785543.91	2512094.45	Аналитический метод	0.10	-
245	785477.11	2511267.20	Аналитический метод	0.10	-
246	785461.55	2511101.90	Аналитический метод	0.10	-
247	785448.24	2511030.66	Аналитический метод	0.10	-

2. Сведения о характерных точках границ объекта					
Обозначение характерных точек границ	Координаты, м		Метод определения координат характерной точки	Средняя квадратическая погрешность положения характерной точки (Mt), м	Описание обозначения точки на местности (при наличии)
	X	Y			
1	2	3	4	5	6
248	785393.31	2510749.68	Аналитический метод	0.10	-
249	785242.49	2510405.49	Аналитический метод	0.10	-
250	784925.73	2509774.71	Аналитический метод	0.10	-
251	784786.57	2509474.81	Аналитический метод	0.10	-
252	784735.68	2509320.45	Аналитический метод	0.10	-
253	784715.16	2509210.05	Аналитический метод	0.10	-
254	784714.75	2509206.02	Аналитический метод	0.10	-
255	784702.86	2508652.13	Аналитический метод	0.10	-
256	784700.26	2508371.53	Аналитический метод	0.10	-
257	784676.95	2507204.44	Аналитический метод	0.10	-
258	784649.15	2507108.55	Аналитический метод	0.10	-
259	784522.56	2506869.27	Аналитический метод	0.10	-
260	784435.08	2506708.31	Аналитический метод	0.10	-
261	784345.42	2506544.41	Аналитический метод	0.10	-
262	784103.55	2506061.62	Аналитический метод	0.10	-
263	784100.04	2506056.70	Аналитический метод	0.10	-
264	784083.81	2506026.86	Аналитический метод	0.10	-
265	784043.47	2505944.54	Аналитический метод	0.10	-
266	784042.29	2505941.71	Аналитический метод	0.10	-
267	784031.21	2505909.67	Аналитический метод	0.10	-
268	784029.84	2505901.50	Аналитический метод	0.10	-
269	784029.84	2505878.56	Аналитический метод	0.10	-
270	784030.28	2505873.91	Аналитический метод	0.10	-
271	784037.01	2505838.32	Аналитический метод	0.10	-
272	784039.24	2505831.73	Аналитический метод	0.10	-

2. Сведения о характерных точках границ объекта					
Обозначение характерных точек границ	Координаты, м		Метод определения координат характерной точки	Средняя квадратическая погрешность положения характерной точки (Mt), м	Описание обозначения точки на местности (при наличии)
	X	Y			
1	2	3	4	5	6
273	784074.00	2505763.02	Аналитический метод	0.10	-
274	784082.98	2505749.39	Аналитический метод	0.10	-
275	784167.74	2505619.69	Аналитический метод	0.10	-
276	784373.24	2505301.99	Аналитический метод	0.10	-
277	784446.18	2505099.30	Аналитический метод	0.10	-
278	784569.58	2504793.96	Аналитический метод	0.10	-
279	784602.72	2504718.87	Аналитический метод	0.10	-
280	784629.93	2504662.01	Аналитический метод	0.10	-
281	784631.31	2504659.52	Аналитический метод	0.10	-
282	784645.40	2504637.07	Аналитический метод	0.10	-
283	784987.34	2503870.23	Аналитический метод	0.10	-
284	785403.33	2502938.72	Аналитический метод	0.10	-
285	785417.75	2502897.84	Аналитический метод	0.10	-
286	785477.50	2502775.13	Аналитический метод	0.10	-
287	785601.87	2502519.44	Аналитический метод	0.10	-
288	785848.83	2502028.08	Аналитический метод	0.10	-
289	785959.28	2501818.27	Аналитический метод	0.10	-
290	786321.81	2501119.97	Аналитический метод	0.10	-
291	786488.57	2500801.56	Аналитический метод	0.10	-
292	786812.00	2500172.89	Аналитический метод	0.10	-
293	786941.39	2499937.09	Аналитический метод	0.10	-
294	787059.77	2499713.31	Аналитический метод	0.10	-
295	787233.70	2499355.94	Аналитический метод	0.10	-
296	787365.05	2499141.77	Аналитический метод	0.10	-
297	787449.31	2498992.34	Аналитический метод	0.10	-

2. Сведения о характерных точках границ объекта					
Обозначение характерных точек границ	Координаты, м		Метод определения координат характерной точки	Средняя квадратическая погрешность положения характерной точки (Mt), м	Описание обозначения точки на местности (при наличии)
	X	Y			
1	2	3	4	5	6
298	787987.69	2498245.51	Аналитический метод	0.10	-
299	788496.68	2497503.21	Аналитический метод	0.10	-
300	788832.52	2496990.86	Аналитический метод	0.10	-
301	789010.84	2496738.26	Аналитический метод	0.10	-
302	789428.50	2496120.09	Аналитический метод	0.10	-
303	789651.12	2495788.44	Аналитический метод	0.10	-
304	789886.61	2495429.34	Аналитический метод	0.10	-
305	789973.06	2495297.53	Аналитический метод	0.10	-
306	790109.82	2495092.54	Аналитический метод	0.10	-
307	790241.74	2494849.49	Аналитический метод	0.10	-
308	790291.05	2494626.73	Аналитический метод	0.10	-
309	790293.47	2494485.33	Аналитический метод	0.10	-
310	790289.44	2493927.40	Аналитический метод	0.10	-
311	790289.43	2493690.16	Аналитический метод	0.10	-
312	790291.42	2493679.82	Аналитический метод	0.10	-
313	790374.11	2493402.77	Аналитический метод	0.10	-
314	790421.56	2493243.47	Аналитический метод	0.10	-
315	790437.99	2493188.24	Аналитический метод	0.10	-
316	790442.28	2493179.94	Аналитический метод	0.10	-
317	790478.75	2493133.44	Аналитический метод	0.10	-
318	790485.92	2493127.22	Аналитический метод	0.10	-
319	790488.21	2493126.05	Аналитический метод	0.10	-
320	790669.71	2493044.89	Аналитический метод	0.10	-
321	791121.41	2492839.61	Аналитический метод	0.10	-
322	791430.38	2492696.04	Аналитический метод	0.10	-

2. Сведения о характерных точках границ объекта					
Обозначение характерных точек границ	Координаты, м		Метод определения координат характерной точки	Средняя квадратическая погрешность положения характерной точки (Mt), м	Описание обозначения точки на местности (при наличии)
	X	Y			
1	2	3	4	5	6
323	791920.04	2492472.07	Аналитический метод	0.10	-
324	792300.10	2492296.11	Аналитический метод	0.10	-
325	792869.50	2492031.52	Аналитический метод	0.10	-
326	793366.32	2491810.02	Аналитический метод	0.10	-
327	793727.32	2491639.68	Аналитический метод	0.10	-
328	794476.78	2491288.28	Аналитический метод	0.10	-
329	794830.84	2491123.94	Аналитический метод	0.10	-
330	795140.90	2490976.91	Аналитический метод	0.10	-
331	795491.98	2490814.47	Аналитический метод	0.10	-
332	795513.82	2490803.09	Аналитический метод	0.10	-
333	795670.55	2490729.00	Аналитический метод	0.10	-
334	795858.84	2490640.64	Аналитический метод	0.10	-
335	796321.48	2490429.09	Аналитический метод	0.10	-
336	796366.78	2490397.35	Аналитический метод	0.10	-
337	796436.28	2490252.72	Аналитический метод	0.10	-
338	796523.39	2490043.47	Аналитический метод	0.10	-
339	796578.33	2489947.61	Аналитический метод	0.10	-
340	796592.71	2489891.79	Аналитический метод	0.10	-
341	796596.04	2489860.87	Аналитический метод	0.10	-
342	796584.61	2489833.79	Аналитический метод	0.10	-
343	796557.85	2489811.15	Аналитический метод	0.10	-
344	796590.15	2489772.97	Аналитический метод	0.10	-
345	796621.47	2489799.47	Аналитический метод	0.10	-
346	796626.97	2489806.06	Аналитический метод	0.10	-
347	796644.62	2489847.39	Аналитический метод	0.10	-


2. Сведения о характерных точках границ объекта					
Обозначение характерных точек границ	Координаты, м		Метод определения координат характерной точки	Средняя квадратическая погрешность положения характерной точки (Mt), м	Описание обозначения точки на местности (при наличии)
	X	Y			
1	2	3	4	5	6
1	796646.59	2489857.11	Аналитический метод	0.10	-
348	787847.04	2499239.00	Аналитический метод	0.10	-
349	787846.02	2499240.72	Аналитический метод	0.10	-
350	787496.29	2499025.87	Аналитический метод	0.10	-
351	787497.33	2499024.17	Аналитический метод	0.10	-
348	787847.04	2499239.00	Аналитический метод	0.10	-
352	785983.29	2515809.67	Аналитический метод	0.10	-
353	785653.90	2515883.09	Аналитический метод	0.10	-
354	785653.46	2515881.13	Аналитический метод	0.10	-
355	785982.85	2515807.71	Аналитический метод	0.10	-
352	785983.29	2515809.67	Аналитический метод	0.10	-
356	788113.28	2531157.48	Аналитический метод	0.10	-
357	788113.12	2531159.48	Аналитический метод	0.10	-
358	787718.47	2531127.49	Аналитический метод	0.10	-
359	787718.63	2531125.49	Аналитический метод	0.10	-
356	788113.28	2531157.48	Аналитический метод	0.10	-
3. Сведения о характерных точках части (частей) границы объекта					
Обозначение характерных точек части границы	Координаты, м		Метод определения координат характерной точки	Средняя квадратическая погрешность положения характерной точки (Mt), м	Описание обозначения точки на местности (при наличии)
	X	Y			
1	2	3	4	5	6
-	-	-	-	-	-

Раздел 3							
Сведения о местоположении измененных (уточненных) границ объекта							
1. Система координат -							
2. Сведения о характерных точках границ объекта							
Обозначение характерных точек границ	Существующие координаты, м		Измененные (уточненные) координаты, м		Метод определения координат характерной точки	Средняя квадратическая погрешность положения характерной точки (Mt), м	Описание обозначения точки на местности (при наличии)
	X	Y	X	Y			
1	2	3	4	5	6	7	8
-	-	-	-	-	-	-	
3. Сведения о характерных точках части (частей) границы объекта							
Обозначение характерных точек части границы	Существующие координаты, м		Измененные (уточненные) координаты, м		Метод определения координат характерной точки	Средняя квадратическая погрешность положения характерной точки (Mt), м	Описание обозначения точки на местности (при наличии)
	X	Y	X	Y			
1	2	3	4	5	6	7	8
-	-	-	-	-	-	-	

СХЕМА РАСПОЛОЖЕНИЯ ГРАНИЦ ПУБЛИЧНОГО СЕРВИТУТА
Обзорная схема

УТВЕРЖДЕНО
приказом Министерства энергетики
Российской Федерации
от " "
№

Площадь сервитута: 3079383 кв.м.

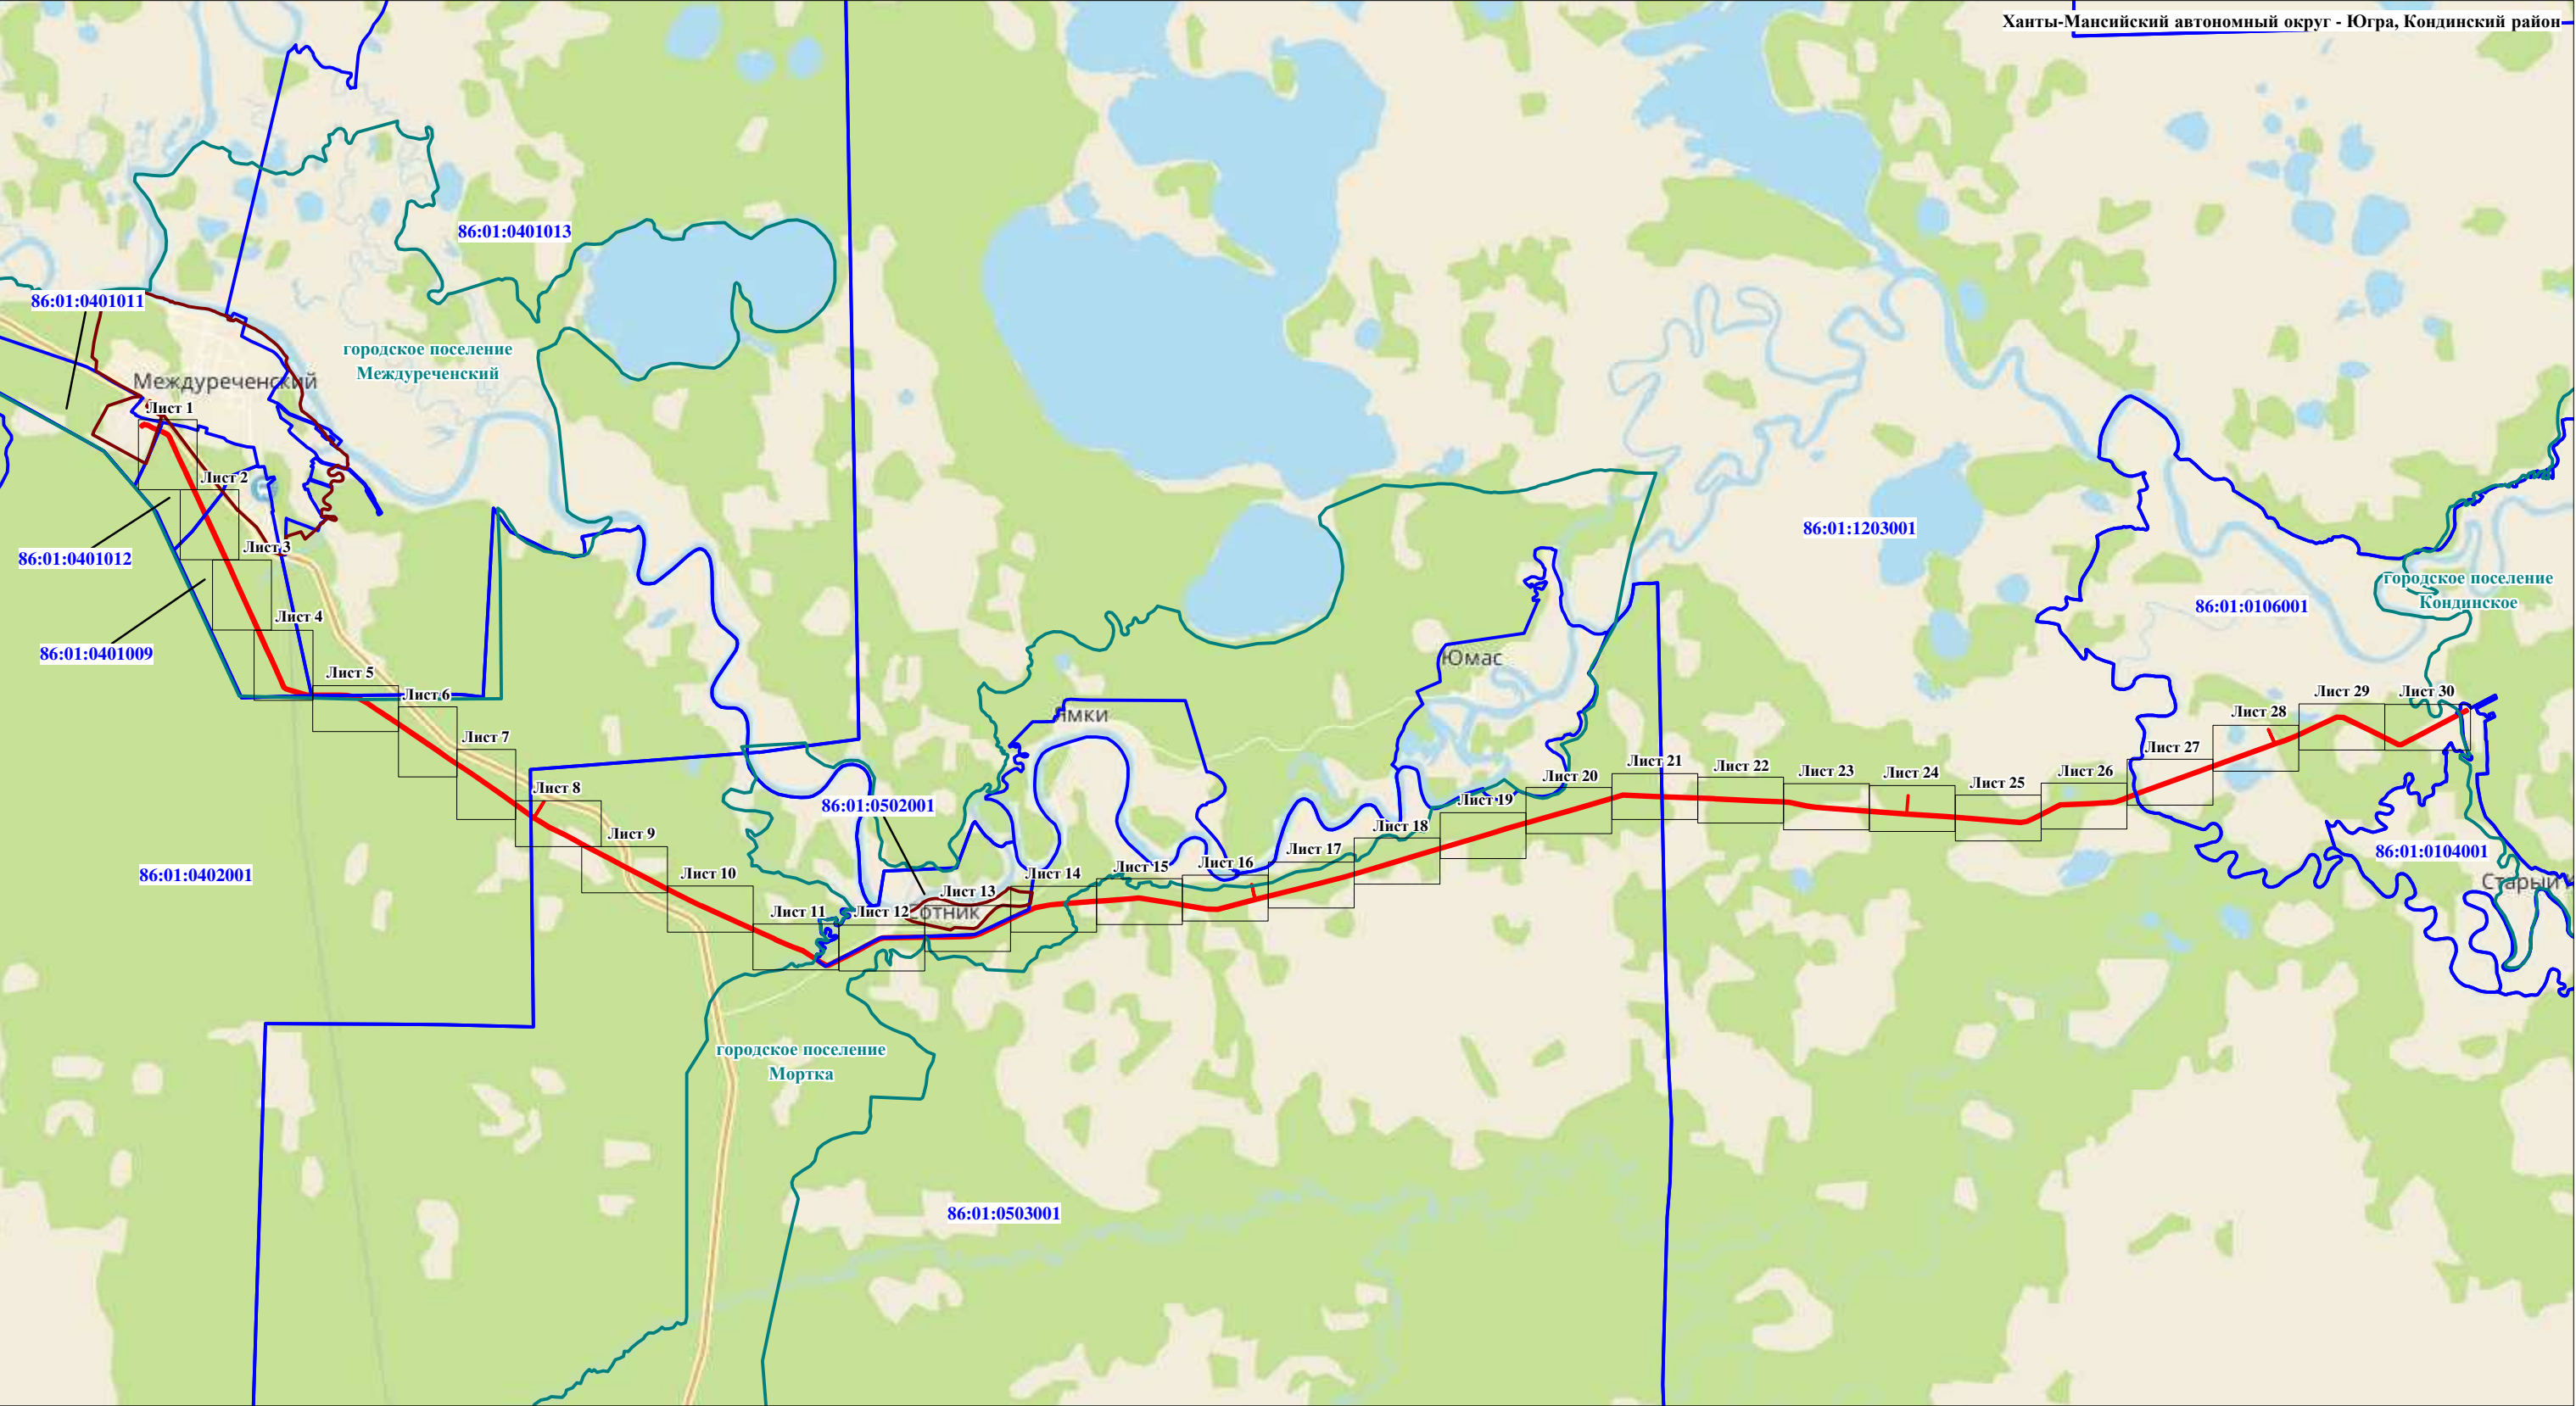

Используемые условные знаки и обозначения:

- границы муниципального образования
- границы населенного пункта
- проектные границы публичного сервитута
- 20 • - обозначение характерной точки границы публичного сервитута
- границы земельных участков, сведения о которых содержатся в ЕГРН
- границы кадастрового квартала
- границы объекта капитального строительства КН 86:01:0000000:10580 (ось магистрального нефтепровода)
- границы объектов капитального строительства КН 86:01:0000000:9730, 86:01:0000000:9731, 86:01:0000000:9728, 86:01:0000000:9717 (неотъемлемые части магистрального нефтепровода)
- 86:01:0000000:10625 - кадастровые номера земельных участков, согласно сведениям ЕГРН
- 86:01:0503001 - номера кадастровых кварталов

Масштаб 1:150000

*в отношении земель и земельных участков в целях эксплуатации магистрального нефтепровода федерального значения
"Участок магистрального нефтепровода "Холмогоры-Клин" 745 км - 807 км"*

Ханты-Мансийский автономный округ - Югра, Кондинский район



Масштаб 1:5000

- | | |
|--|--|
|  | - границы муниципального образования |
|  | - границы населенного пункта |
|  | - проектные границы публичного сервитута |
|  | - обозначение характерной точки границы публичного сервитута |
|  | - границы земельных участков, сведения о которых содержатся в ЕГРН |
|  | - границы кадастрового квартала |
|  | - границы объекта капитального строительства КН 86:01:0000000:10580 (ось магистрального нефтепровода) |
|  | - границы объектов капитального строительства КН 86:01:0000000:9730, 86:01:0000000:9731, 86:01:0000000:9728, 86:01:0000000:9717 (неотъемлемые части магистрального нефтепровода) |
|  | - кадастровые номера земельных участков, согласно сведениям ЕГРН |
|  | - номера кадастровых кварталов |
- Лист 1**

в отношении земель и земельных участков в целях эксплуатации магистрального нефтепровода федерального значения
"Участок магистрального нефтепровода "Холмогоры-Клин" 745 км - 807 км"

Ханты-Мансийский автономный округ - Югра, Кондинский район

86:01:0401012

86:01:0000000:6373

86:01:0000000:6383

329

17

86:01:0000000:6373

86:01:0000000:6383

86:01:0000000:6363

18

86:01:0000000:6366

328

86:01:0000000:6373

86:01:0000000:6383

86:01:0000000:10625

86:01:0000000:6373

86:01:0000000:6383

86:01:0000000:6373

86:01:0000000:6383

86:01:0000000:6373

86:01:0000000:6383

19

327

86:01:0000000:6373

86:01:0000000:6383

86:01:0000000:6363

86:01:0401009

Масштаб 1:5000

- | | |
|--|--|
|  | - границы муниципального образования |
|  | - границы населенного пункта |
|  | - проектные границы публичного сервитута |
| | - обозначение характерной точки границы публичного сервитута |
|  | - границы земельных участков, сведения о которых содержатся в ЕГРН |
|  | - границы кадастрового квартала |
|  | - границы объекта капитального строительства КН 86:01:0000000:10580 (ось магистрального нефтепровода) |
|  | - границы объектов капитального строительства КН 86:01:0000000:9730, 86:01:0000000:9731, 86:01:0000000:9728, 86:01:0000000:9717 (неотъемлемые части магистрального нефтепровода) |
| | 86:01:0000000:10625 - кадастровые номера земельных участков, согласно сведениям ЕГРН |
|  | 86:01:0503001 - номера кадастровых кварталов |



в отношении земель и земельных участков в целях эксплуатации магистрального нефтепровода федерального значения
"Участок магистрального нефтепровода "Холмогоры-Клин" 745 км - 807 км"

Ханты-Мансийский автономный округ - Югра, Кондинский район




Масштаб 1:5000

- | | |
|--|--|
|  | - границы муниципального образования |
|  | - границы населенного пункта |
|  | - проектные границы публичного сервитута |
|  | - обозначение характерной точки границы публичного сервитута |
|  | - границы земельных участков, сведения о которых содержатся в ЕГРН |
|  | - границы кадастрового квартала |
|  | - границы объекта капитального строительства КН 86:01:0000000:10580 (ось магистрального нефтепровода) |
|  | - границы объектов капитального строительства КН 86:01:0000000:9730, 86:01:0000000:9731, 86:01:0000000:9728, 86:01:0000000:9717 (неотъемлемые части магистрального нефтепровода) |
|  | - кадастровые номера земельных участков, согласно сведениям ЕГРН |
|  | - номера кадастровых кварталов |

СХЕМА РАСПОЛОЖЕНИЯ ГРАНИЦ ПУБЛИЧНОГО СЕРВИТУТА

в отношении земель и земельных участков в целях эксплуатации магистрального нефтепровода федерального значения "Участок магистрального нефтепровода "Холмогоры-Клин" 745 км - 807 км"

Площадь сервитута: 3079383 кв.м.

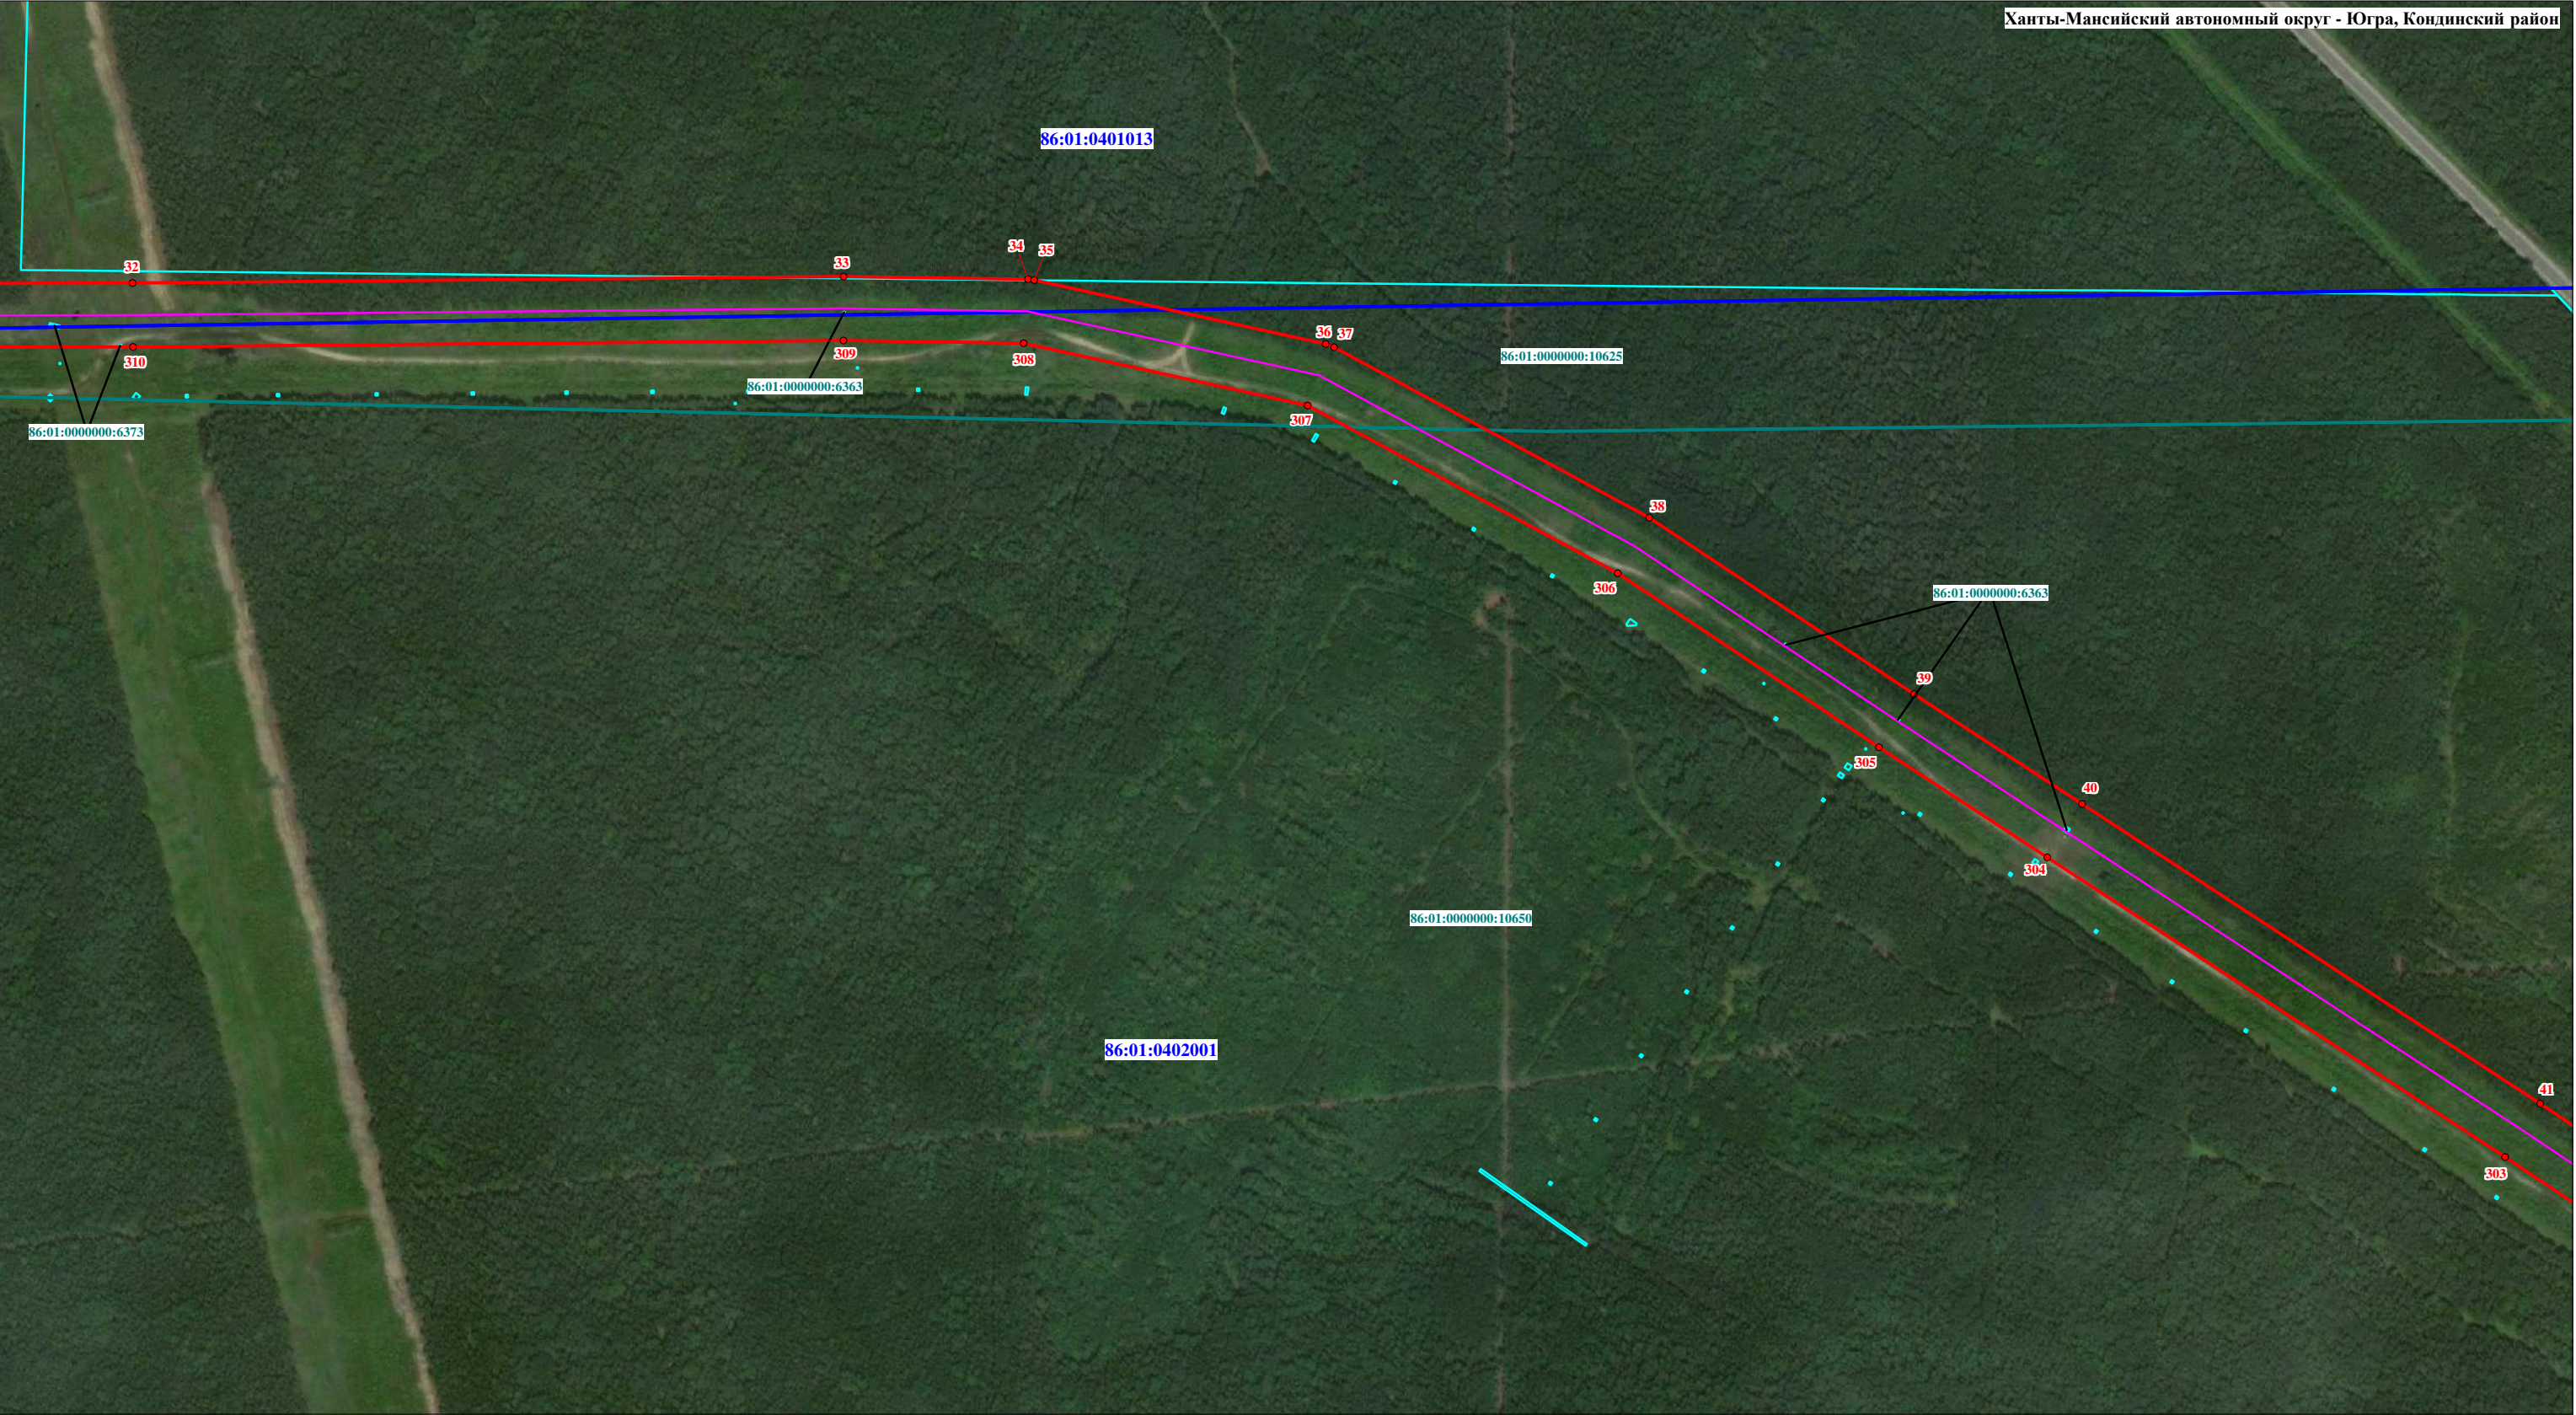

Ханты-Мансийский автономный округ - Югра, Кондинский район

Используемые условные знаки и обозначения:

- границы муниципального образования
- границы населенного пункта
- проектные границы публичного сервитута
- 20 • - обозначение характерной точки границы публичного сервитута
- границы земельных участков, сведения о которых содержатся в ЕГРН
- границы кадастрового квартала
- границы объекта капитального строительства КН 86:01:0000000:10580 (ось магистрального нефтепровода)
- границы объектов капитального строительства КН 86:01:0000000:9730, 86:01:0000000:9731, 86:01:0000000:9728, 86:01:0000000:9717 (неотъемлемые части магистрального нефтепровода)
- 86:01:0000000:10625 - кадастровые номера земельных участков, согласно сведениям ЕГРН
- 86:01:0503001 - номера кадастровых кварталов

Масштаб 1:5000

в отношении земель и земельных участков в целях эксплуатации магистрального нефтепровода федерального значения
"Участок магистрального нефтепровода "Холмогоры-Клин" 745 км - 807 км"

Ханты-Мансийский автономный округ - Югра, Кондинский район

86:01:0402001

86:01:0000000:6363

86:01:0000000:10650

Масштаб 1:5000

- | | |
|--|--|
|  | - границы муниципального образования |
|  | - границы населенного пункта |
|  | - проектные границы публичного сервитута |
|  | - обозначение характерной точки границы публичного сервитута |
|  | - границы земельных участков, сведения о которых содержатся в ЕГРН |
|  | - границы кадастрового квартала |
|  | - границы объекта капитального строительства КН 86:01:0000000:10580 (ось магистрального нефтепровода) |
|  | - границы объектов капитального строительства КН 86:01:0000000:9730, 86:01:0000000:9731, 86:01:0000000:9728, 86:01:0000000:9717 (неотъемлемые части магистрального нефтепровода) |
|  | - кадастровые номера земельных участков, согласно сведениям ЕГРН |
|  | - номера кадастровых кварталов |

в отношении земель и земельных участков в целях эксплуатации магистрального нефтепровода федерального значения
"Участок магистрального нефтепровода "Холмогоры-Клин" 745 км - 807 км"

Ханты-Мансийский автономный округ - Югра, Кондинский район



Масштаб 1:5000


- | | |
|--|--|
|  | - границы муниципального образования |
|  | - границы населенного пункта |
|  | - проектные границы публичного сервитута |
|  | - обозначение характерной точки границы публичного сервитута |
|  | - границы земельных участков, сведения о которых содержатся в ЕГРН |
|  | - границы кадастрового квартала |
|  | - границы объекта капитального строительства КН 86:01:0000000:10580 (ось магистрального нефтепровода) |
|  | - границы объектов капитального строительства КН 86:01:0000000:9730, 86:01:0000000:9731, 86:01:0000000:9728, 86:01:0000000:9717 (неотъемлемые части магистрального нефтепровода) |
|  | - кадастровые номера земельных участков, согласно сведениям ЕГРН |
|  | - номера кадастровых кварталов |

СХЕМА РАСПОЛОЖЕНИЯ ГРАНИЦ ПУБЛИЧНОГО СЕРВИТУТА

в отношении земель и земельных участков в целях эксплуатации магистрального нефтепровода федерального значения "Участок магистрального нефтепровода "Холмогоры-Клин" 745 км - 807 км"

Площадь сервитута: 3079383 кв.м.

Ханты-Мансийский автономный округ - Югра, Кондинский район

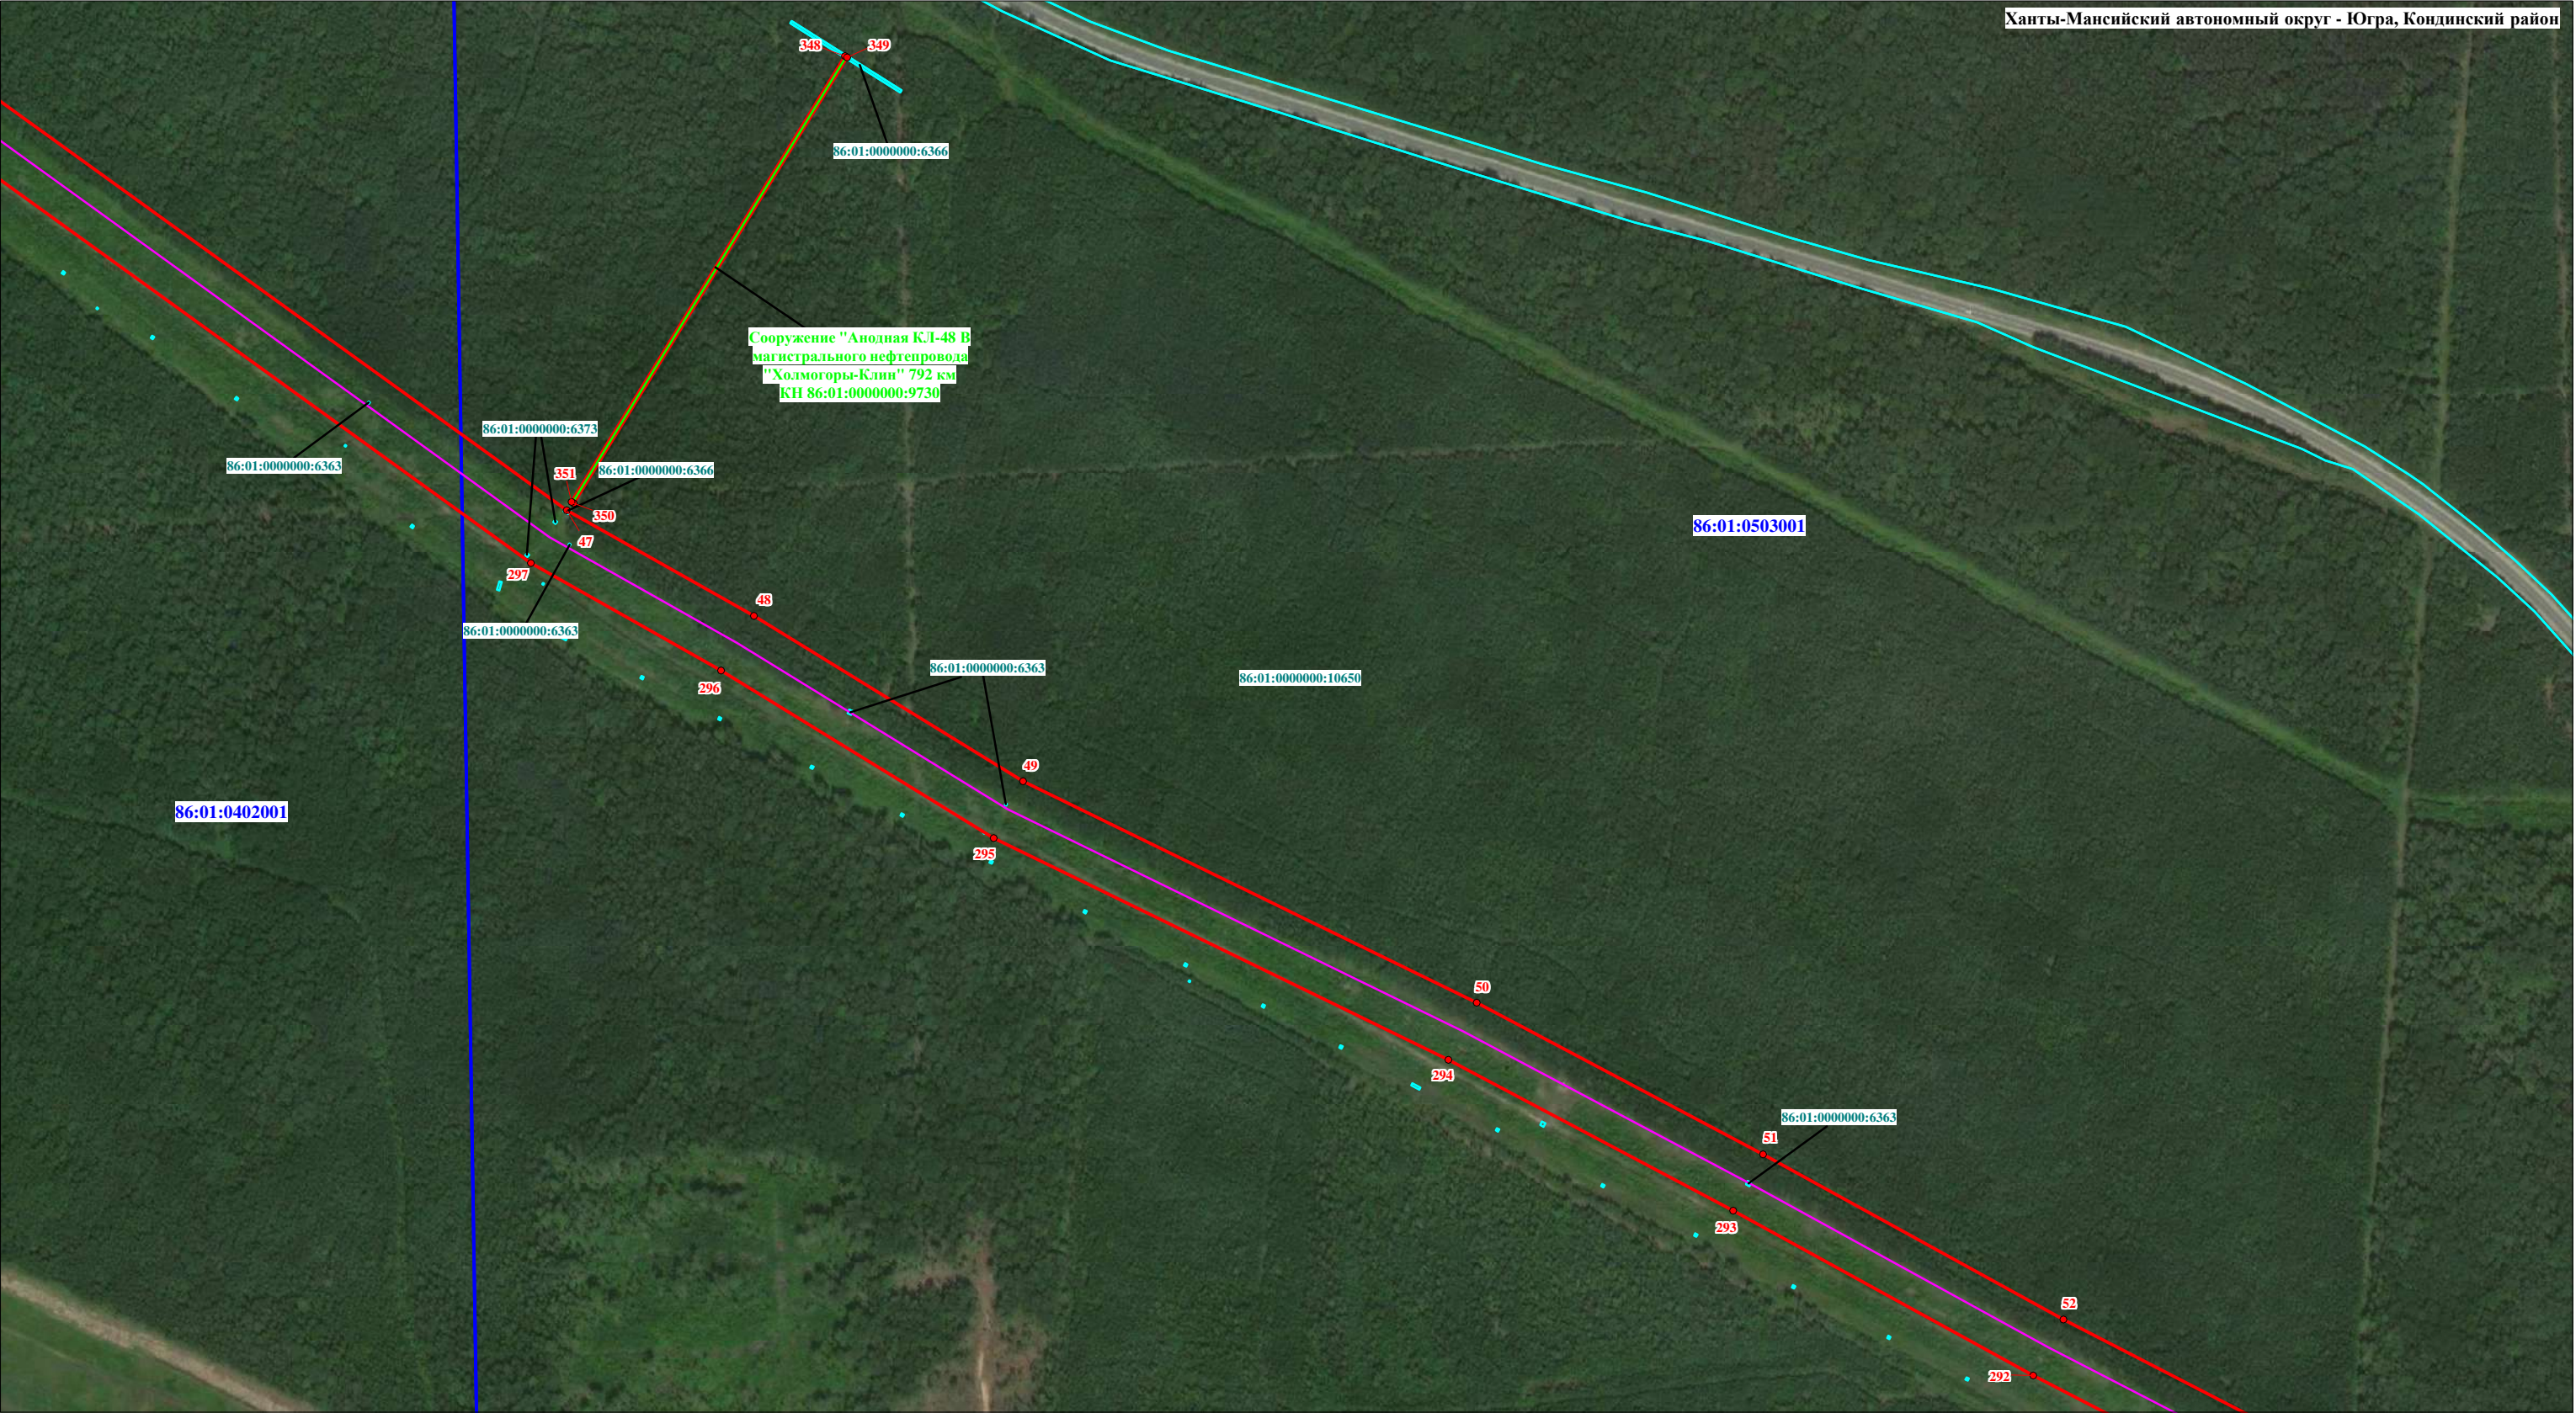

Используемые условные знаки и обозначения:

- | | |
|--|--|
|  | - границы муниципального образования |
|  | - границы населенного пункта |
|  | - проектные границы публичного сервитута |
|  | - обозначение характерной точки границы публичного сервитута |
|  | - границы земельных участков, сведения о которых содержатся в ЕГРН |
|  | - границы кадастрового квартала |
|  | - границы объекта капитального строительства КН 86:01:0000000:10580 (ось магистрального нефтепровода) |
|  | - границы объектов капитального строительства КН 86:01:0000000:9730, 86:01:0000000:9731, 86:01:0000000:9728, 86:01:0000000:9717 (неотъемлемые части магистрального нефтепровода) |
|  | - кадастровые номера земельных участков, согласно сведениям ЕГРН |
|  | - номера кадастровых кварталов |

Масштаб 1:5000

СХЕМА РАСПОЛОЖЕНИЯ ГРАНИЦ ПУБЛИЧНОГО СЕРВИТУТА

в отношении земель и земельных участков в целях эксплуатации магистрального нефтепровода федерального значения "Участок магистрального нефтепровода "Холмогоры-Клин" 745 км - 807 км"

Площадь сервитута: 3079383 кв.м.

Ханты-Мансийский автономный округ - Югра, Кондинский район



Используемые условные знаки и обозначения:

- границы муниципального образования
- границы населенного пункта
- проектные границы публичного сервитута
- обозначение характерной точки границы публичного сервитута
- границы земельных участков, сведения о которых содержатся в ЕГРН
- границы кадастрового квартала
- границы объекта капитального строительства КН 86:01:0000000:10580 (ось магистрального нефтепровода)
- границы объектов капитального строительства КН 86:01:0000000:9730, 86:01:0000000:9731, 86:01:0000000:9728, 86:01:0000000:9717 (неотъемлемые части магистрального нефтепровода)
- кадастровые номера земельных участков, согласно сведениям ЕГРН
- номера кадастровых кварталов

Масштаб 1:5000


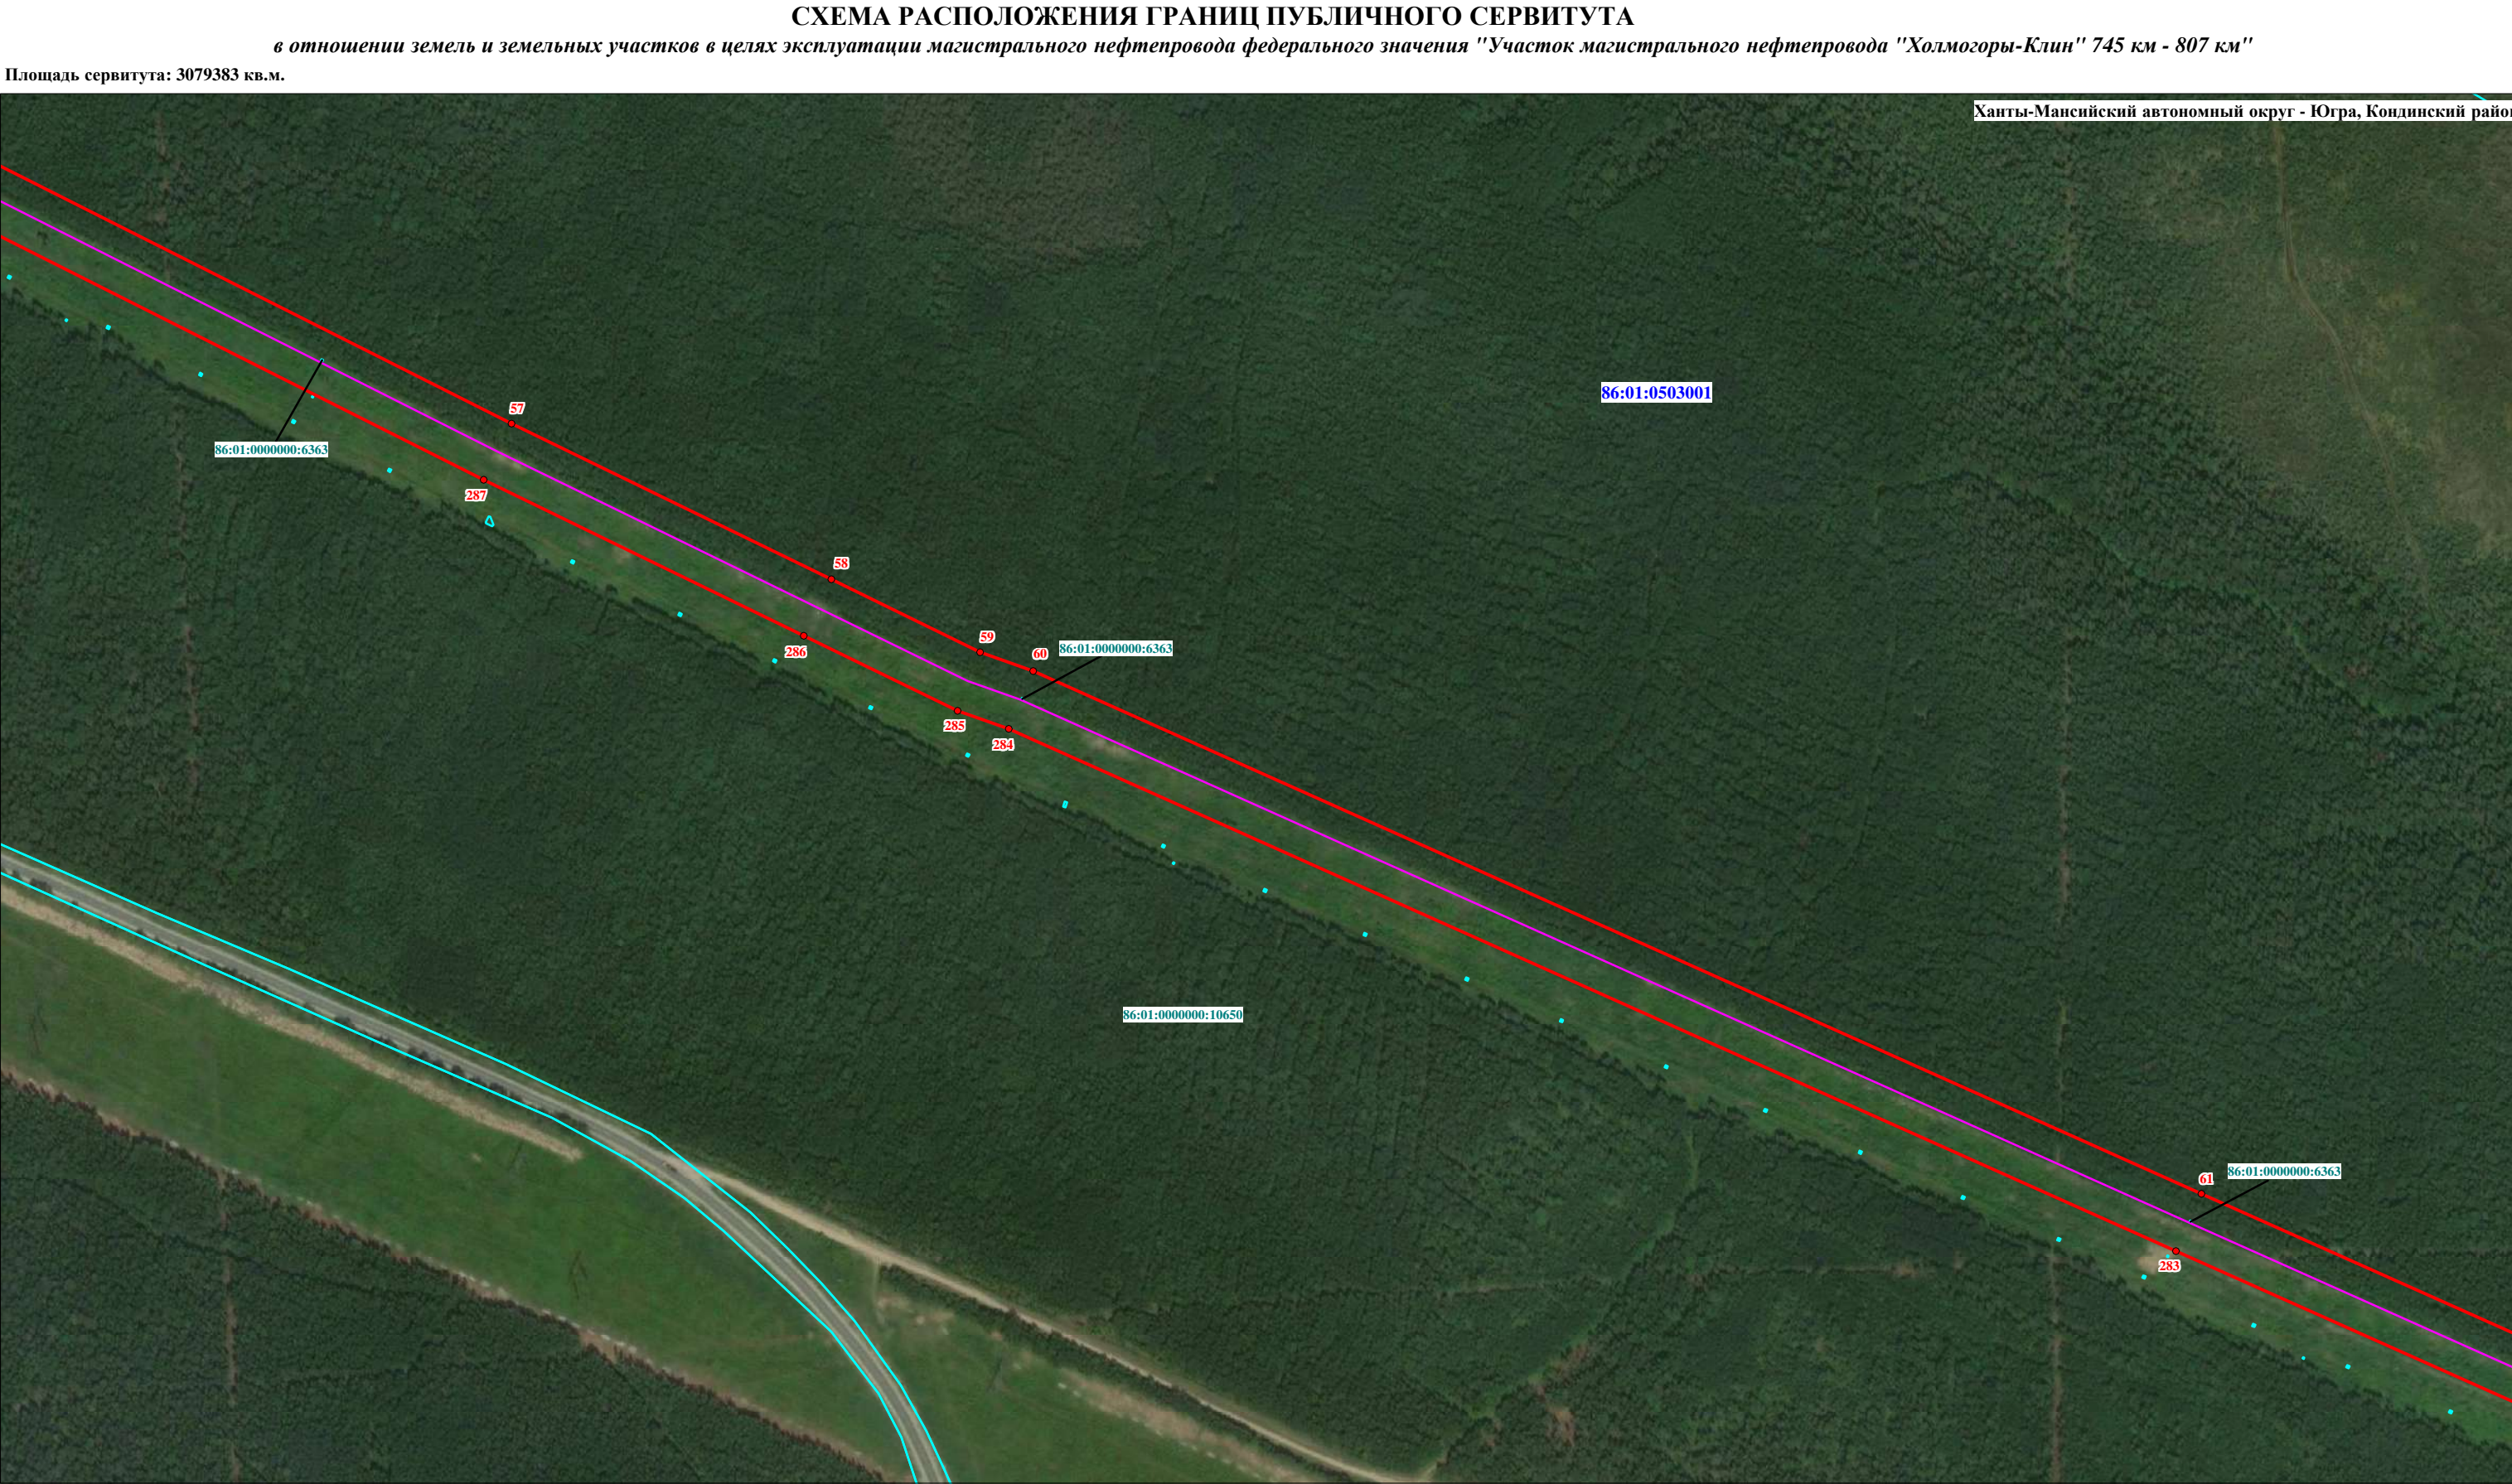


СХЕМА РАСПОЛОЖЕНИЯ ГРАНИЦ ПУБЛИЧНОГО СЕРВИТУТА

в отношении земель и земельных участков в целях эксплуатации магистрального нефтепровода федерального значения "Участок магистрального нефтепровода "Холмогоры-Клин" 745 км - 807 км"

Площадь сервитута: 3079383 кв.м.

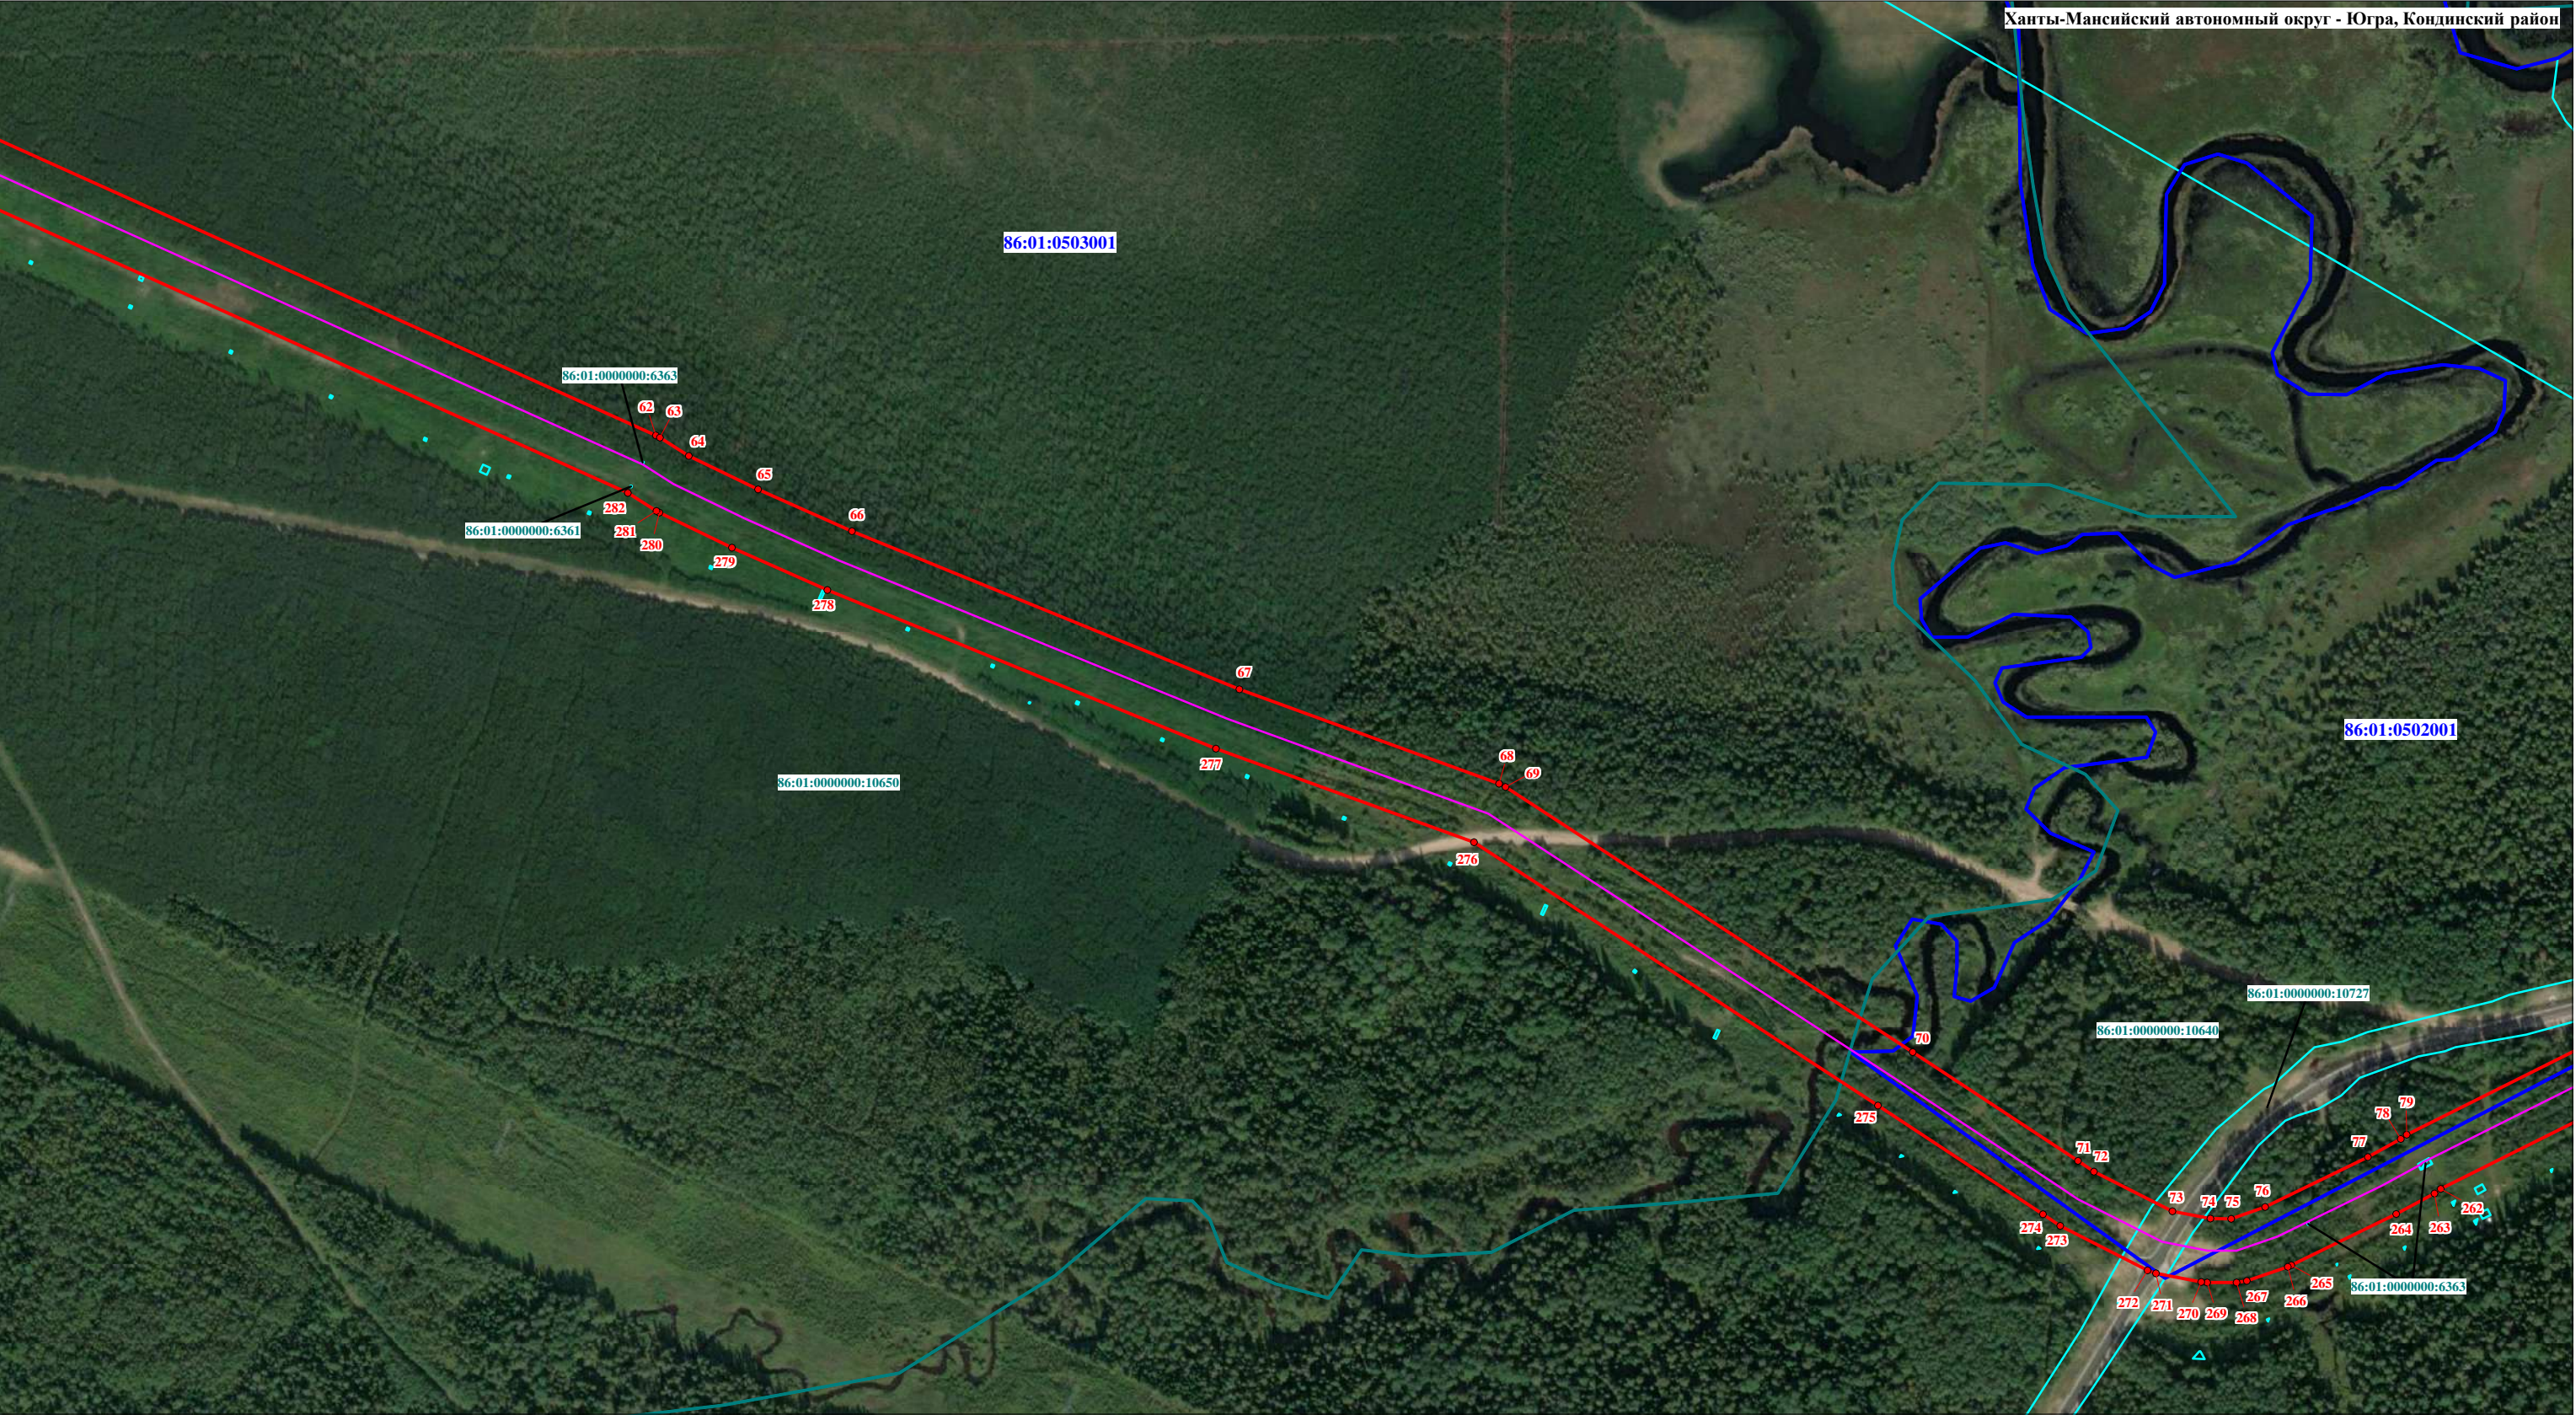

Используемые условные знаки и обозначения:

- границы муниципального образования
- границы населенного пункта
- проектные границы публичного сервитута
- 20 • - обозначение характерной точки границы публичного сервитута
- границы земельных участков, сведения о которых содержатся в ЕГРН
- границы кадастрового квартала
- границы объекта капитального строительства КН 86:01:0000000:10580 (ось магистрального нефтепровода)
- границы объектов капитального строительства КН 86:01:0000000:9730, 86:01:0000000:9731, 86:01:0000000:9728, 86:01:0000000:9717 (неотъемлемые части магистрального нефтепровода)
- 86:01:0000000:10625 - кадастровые номера земельных участков, согласно сведениям ЕГРН
- 86:01:0503001 - номера кадастровых кварталов


Масштаб 1:5000

СХЕМА РАСПОЛОЖЕНИЯ ГРАНИЦ ПУБЛИЧНОГО СЕРВИТУТА

в отношении земель и земельных участков в целях эксплуатации магистрального нефтепровода федерального значения "Участок магистрального нефтепровода "Холмогоры-Клин" 745 км - 807 км"

Площадь сервитута: 3079383 кв.м.

Ханты-Мансийский автономный округ - Югра, Кондинский район

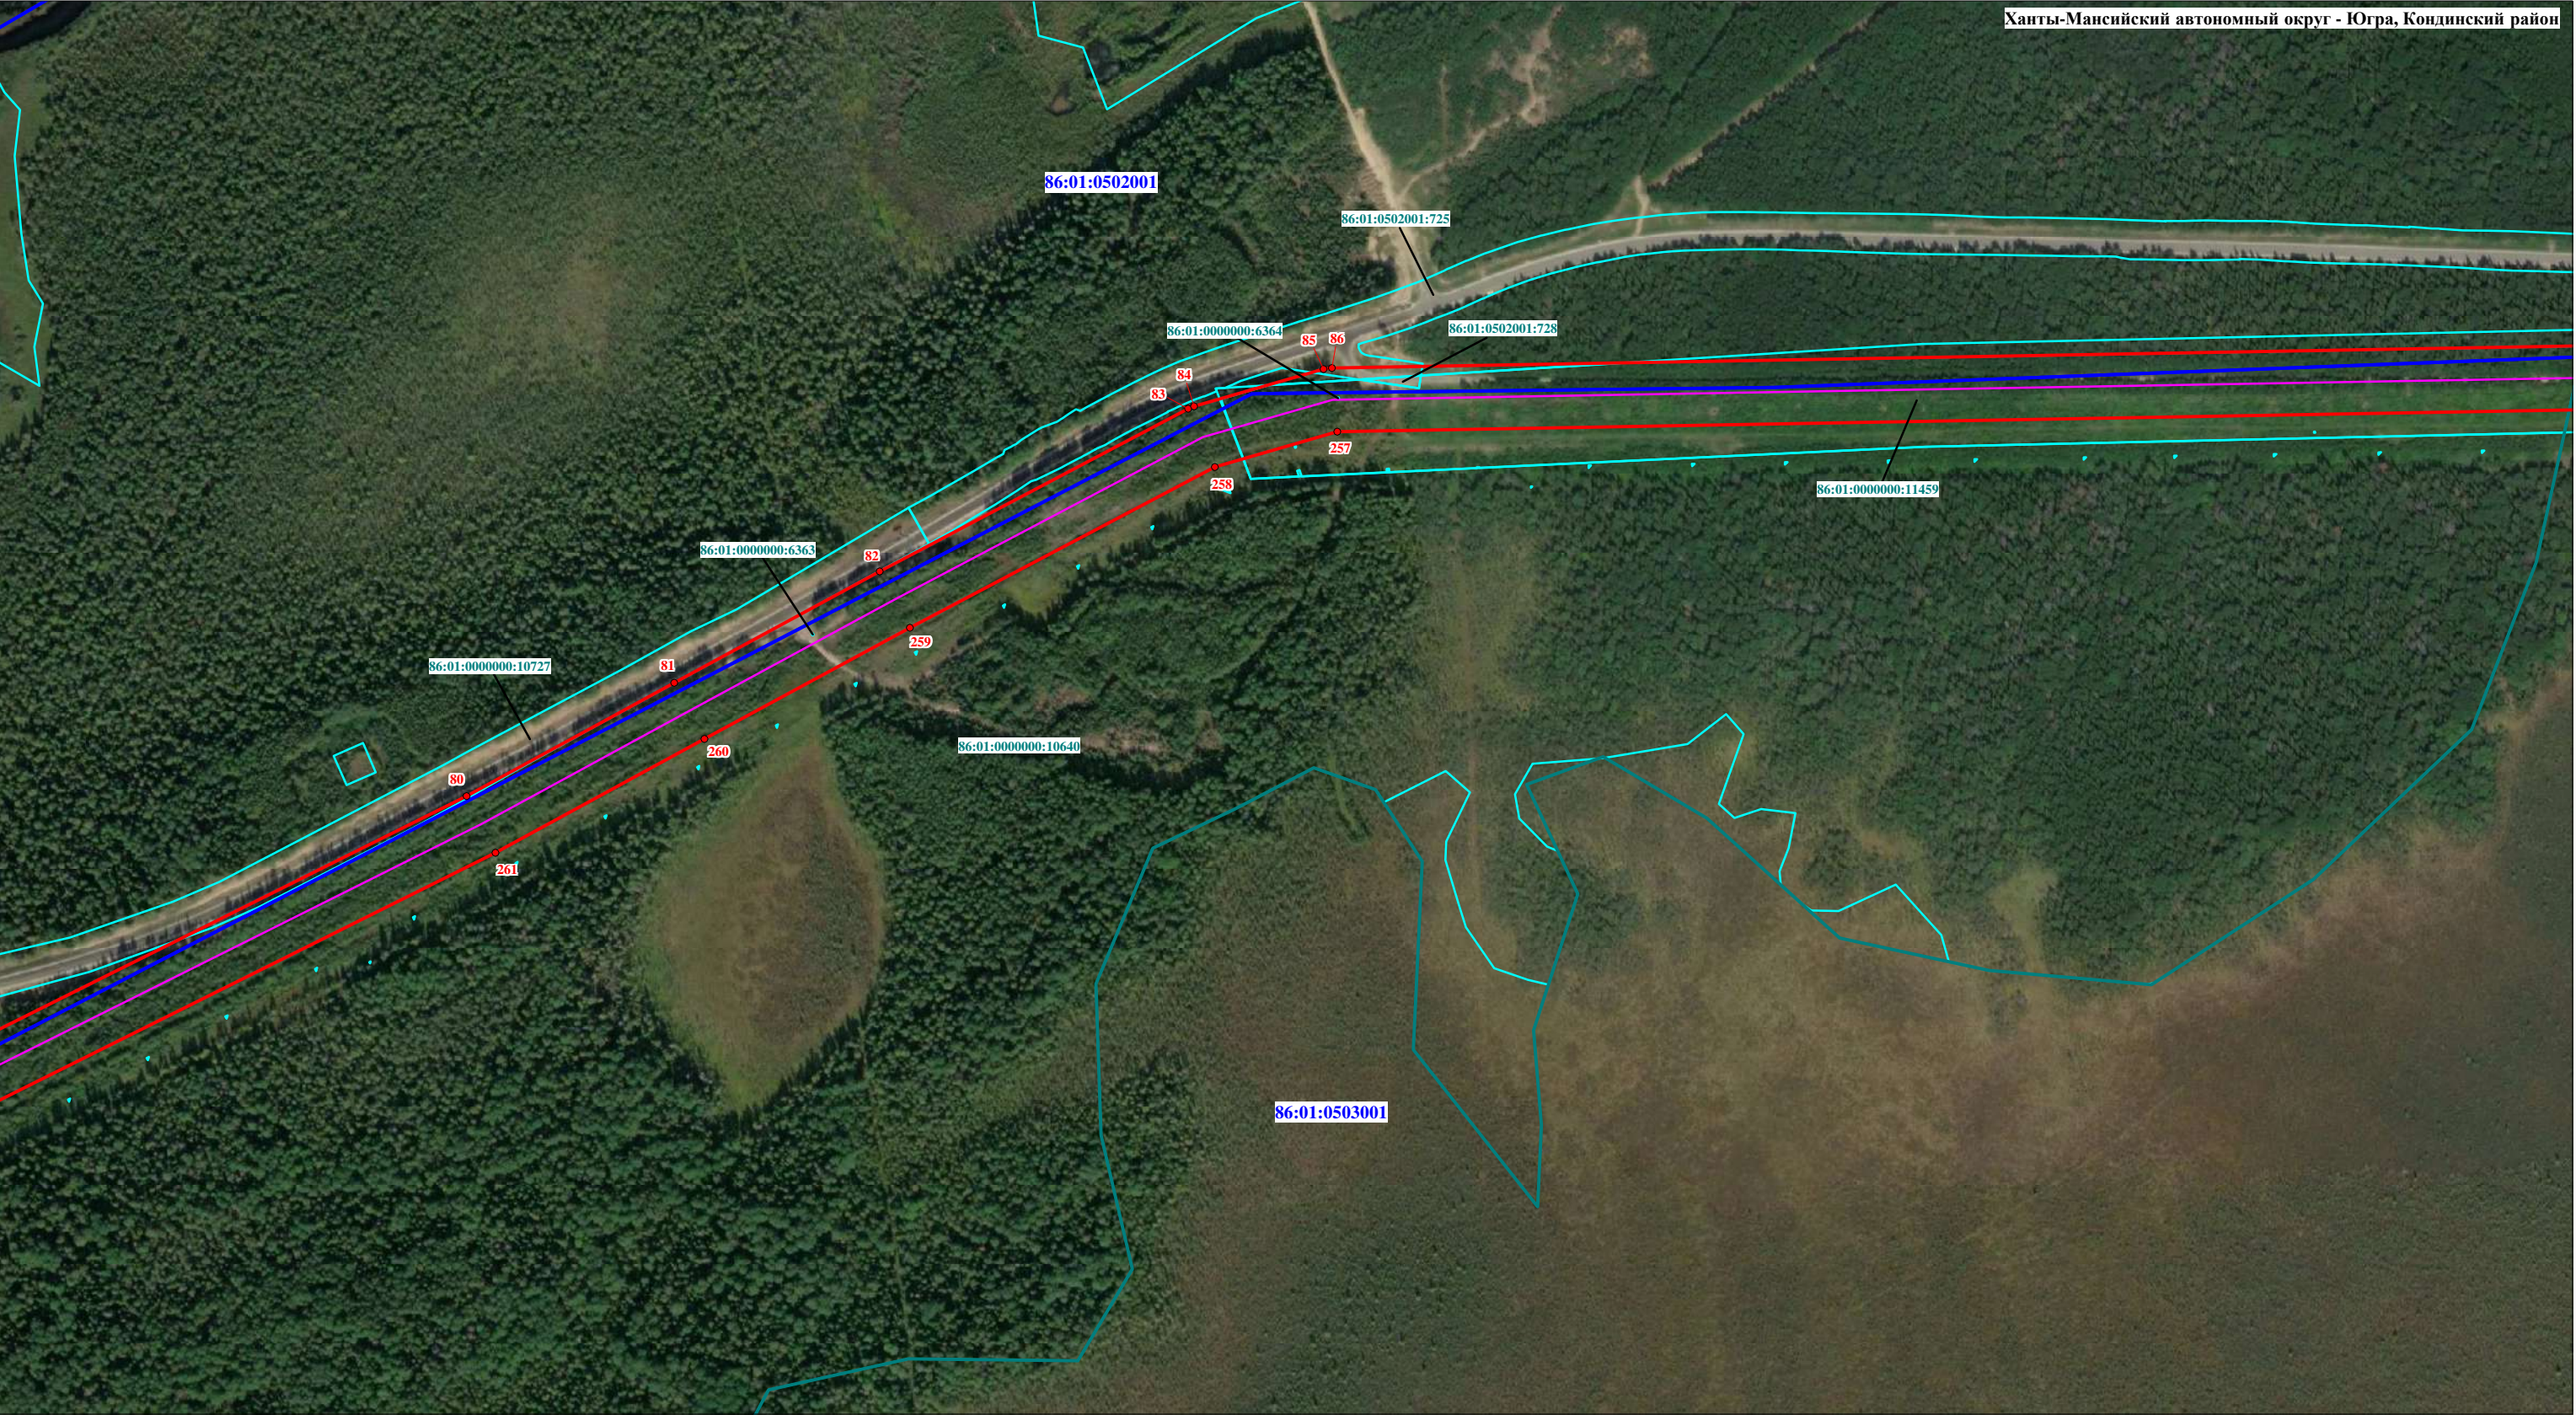

Используемые условные знаки и обозначения:


- границы муниципального образования
- границы населенного пункта
- проектные границы публичного сервитута
- 20 • - обозначение характерной точки границы публичного сервитута
- границы земельных участков, сведения о которых содержатся в ЕГРН
- границы кадастрового квартала
- границы объекта капитального строительства КН 86:01:0000000:10580 (ось магистрального нефтепровода)
- границы объектов капитального строительства КН 86:01:0000000:9730, 86:01:0000000:9731, 86:01:0000000:9728, 86:01:0000000:9717 (неотъемлемые части магистрального нефтепровода)
- 86:01:0000000:10625 - кадастровые номера земельных участков, согласно сведениям ЕГРН
- 86:01:0503001 - номера кадастровых кварталов

Масштаб 1:5000

СХЕМА РАСПОЛОЖЕНИЯ ГРАНИЦ ПУБЛИЧНОГО СЕРВИТУТА

в отношении земель и земельных участков в целях эксплуатации магистрального нефтепровода федерального значения "Участок магистрального нефтепровода "Холмогоры-Клин" 745 км - 807 км"

Площадь сервитута: 3079383 кв.м.

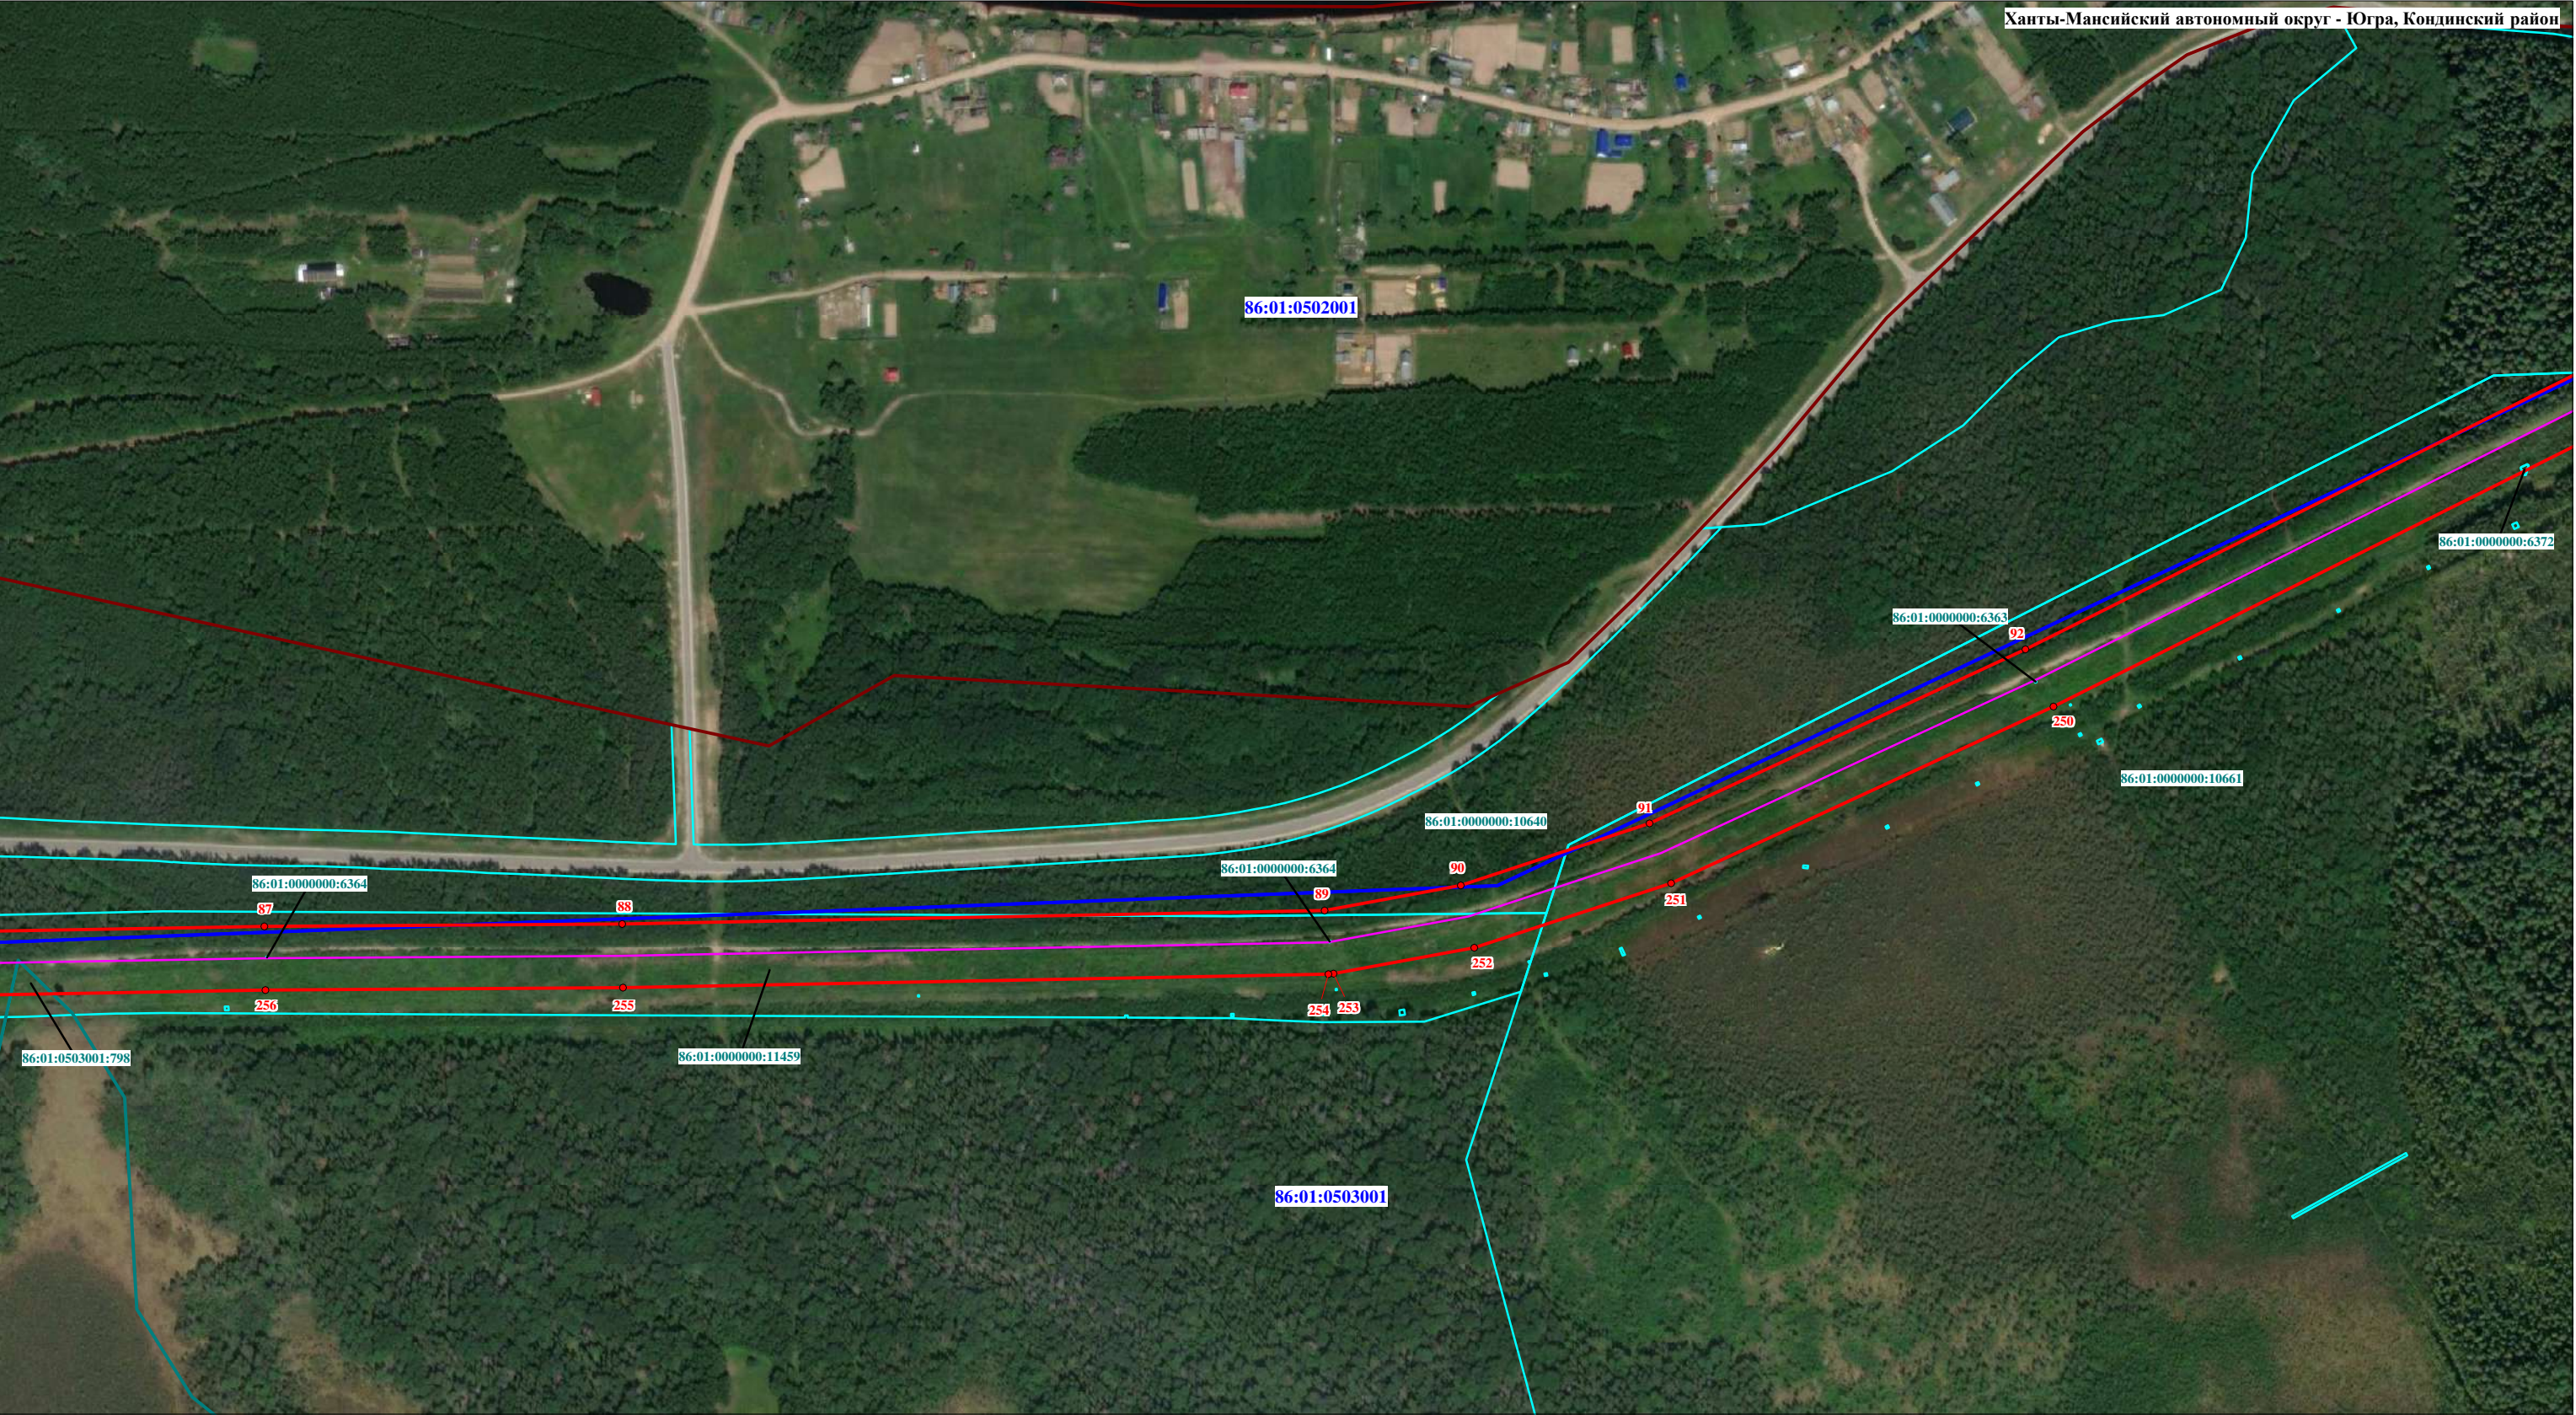

Используемые условные знаки и обозначения:


- границы муниципального образования
- границы населенного пункта
- проектные границы публичного сервитута
- 20 • - обозначение характерной точки границы публичного сервитута
- границы земельных участков, сведения о которых содержатся в ЕГРН
- границы кадастрового квартала
- границы объекта капитального строительства КН 86:01:0000000:10580 (ось магистрального нефтепровода)
- границы объектов капитального строительства КН 86:01:0000000:9730, 86:01:0000000:9731, 86:01:0000000:9728, 86:01:0000000:9717 (неотъемлемые части магистрального нефтепровода)
- 86:01:0000000:10625 - кадастровые номера земельных участков, согласно сведениям ЕГРН
- 86:01:0503001 - номера кадастровых кварталов

Масштаб 1:5000

СХЕМА РАСПОЛОЖЕНИЯ ГРАНИЦ ПУБЛИЧНОГО СЕРВИТУТА

в отношении земель и земельных участков в целях эксплуатации магистрального нефтепровода федерального значения "Участок магистрального нефтепровода "Холмогоры-Клин" 745 км - 807 км"

Площадь сервитута: 3079383 кв.м.

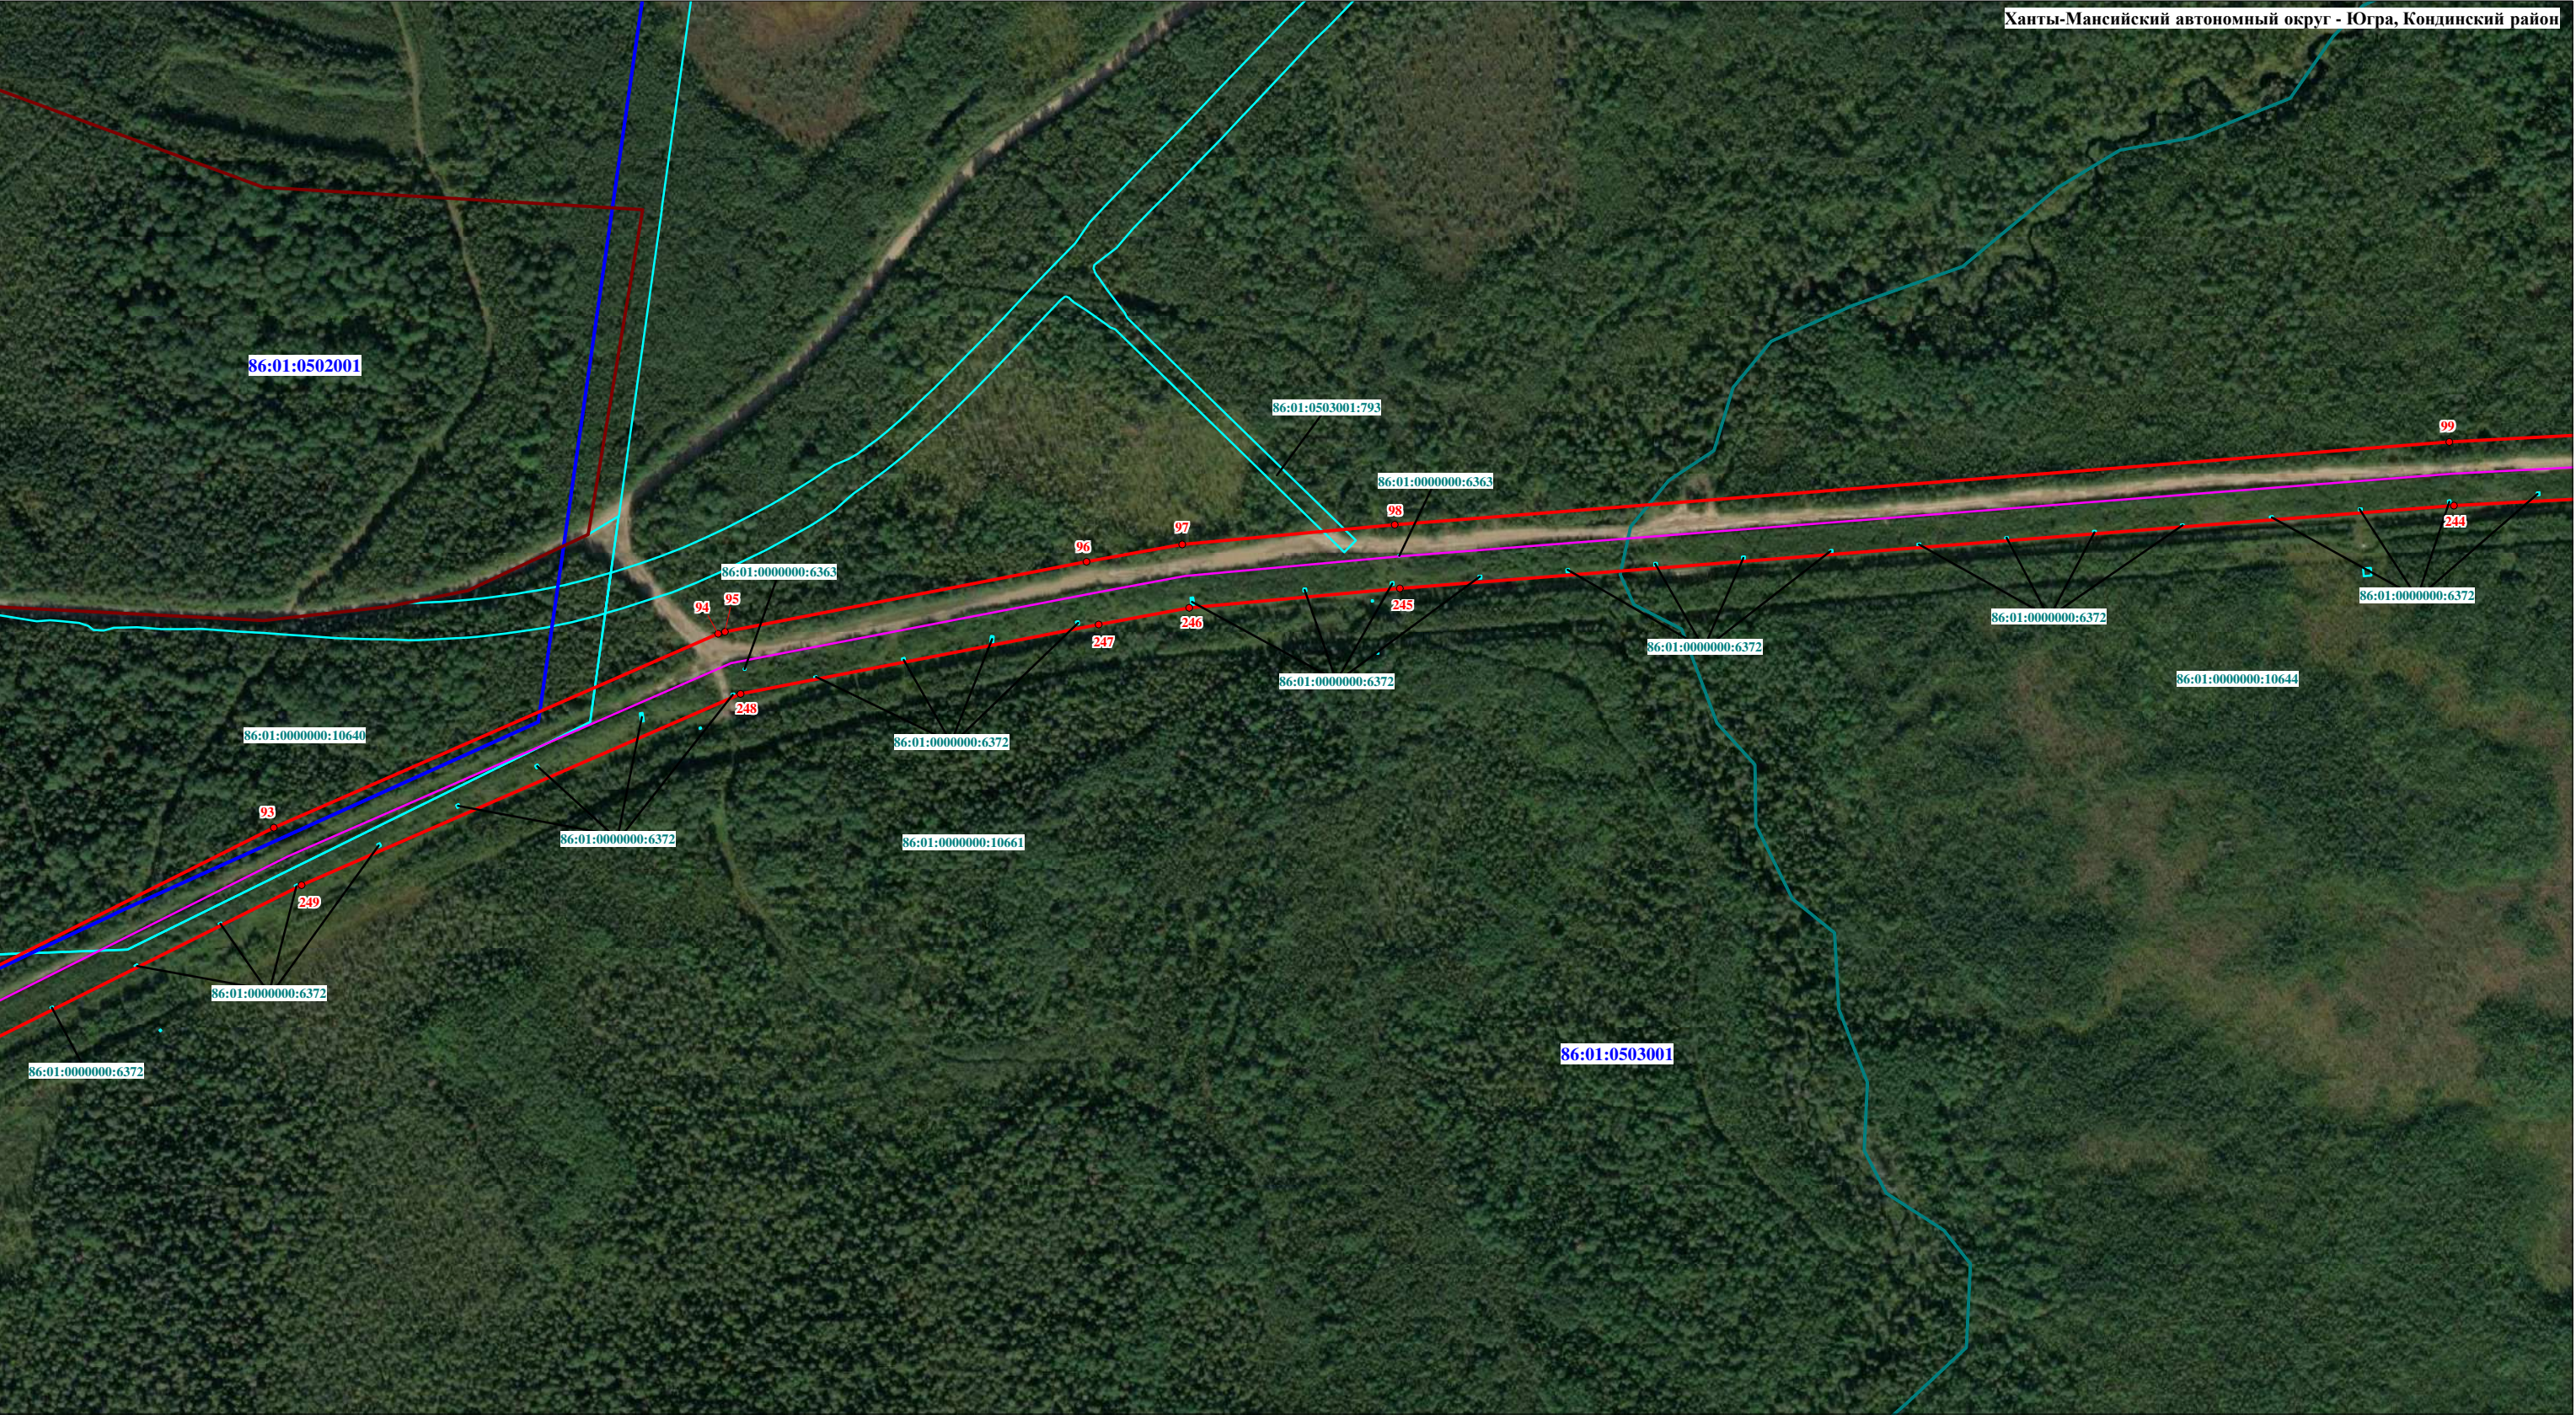

Ханты-Мансийский автономный округ - Югра, Кондинский район


Используемые условные знаки и обозначения:

- границы муниципального образования
- границы населенного пункта
- проектные границы публичного сервитута
- 20 • - обозначение характерной точки границы публичного сервитута
- границы земельных участков, сведения о которых содержатся в ЕГРН
- границы кадастрового квартала
- границы объекта капитального строительства КН 86:01:0000000:10580 (ось магистрального нефтепровода)
- границы объектов капитального строительства КН 86:01:0000000:9730, 86:01:0000000:9731, 86:01:0000000:9728, 86:01:0000000:9717 (неотъемлемые части магистрального нефтепровода)
- 86:01:0000000:10625 - кадастровые номера земельных участков, согласно сведениям ЕГРН
- 86:01:0503001 - номера кадастровых кварталов

Масштаб 1:5000

в отношении земель и земельных участков в целях эксплуатации магистрального нефтепровода федерального значения "Участок магистрального нефтепровода "Холмогоры-Клин" 745 км - 807 км"

Ханты-Мансийский автономный округ - Югра, Кондинский район

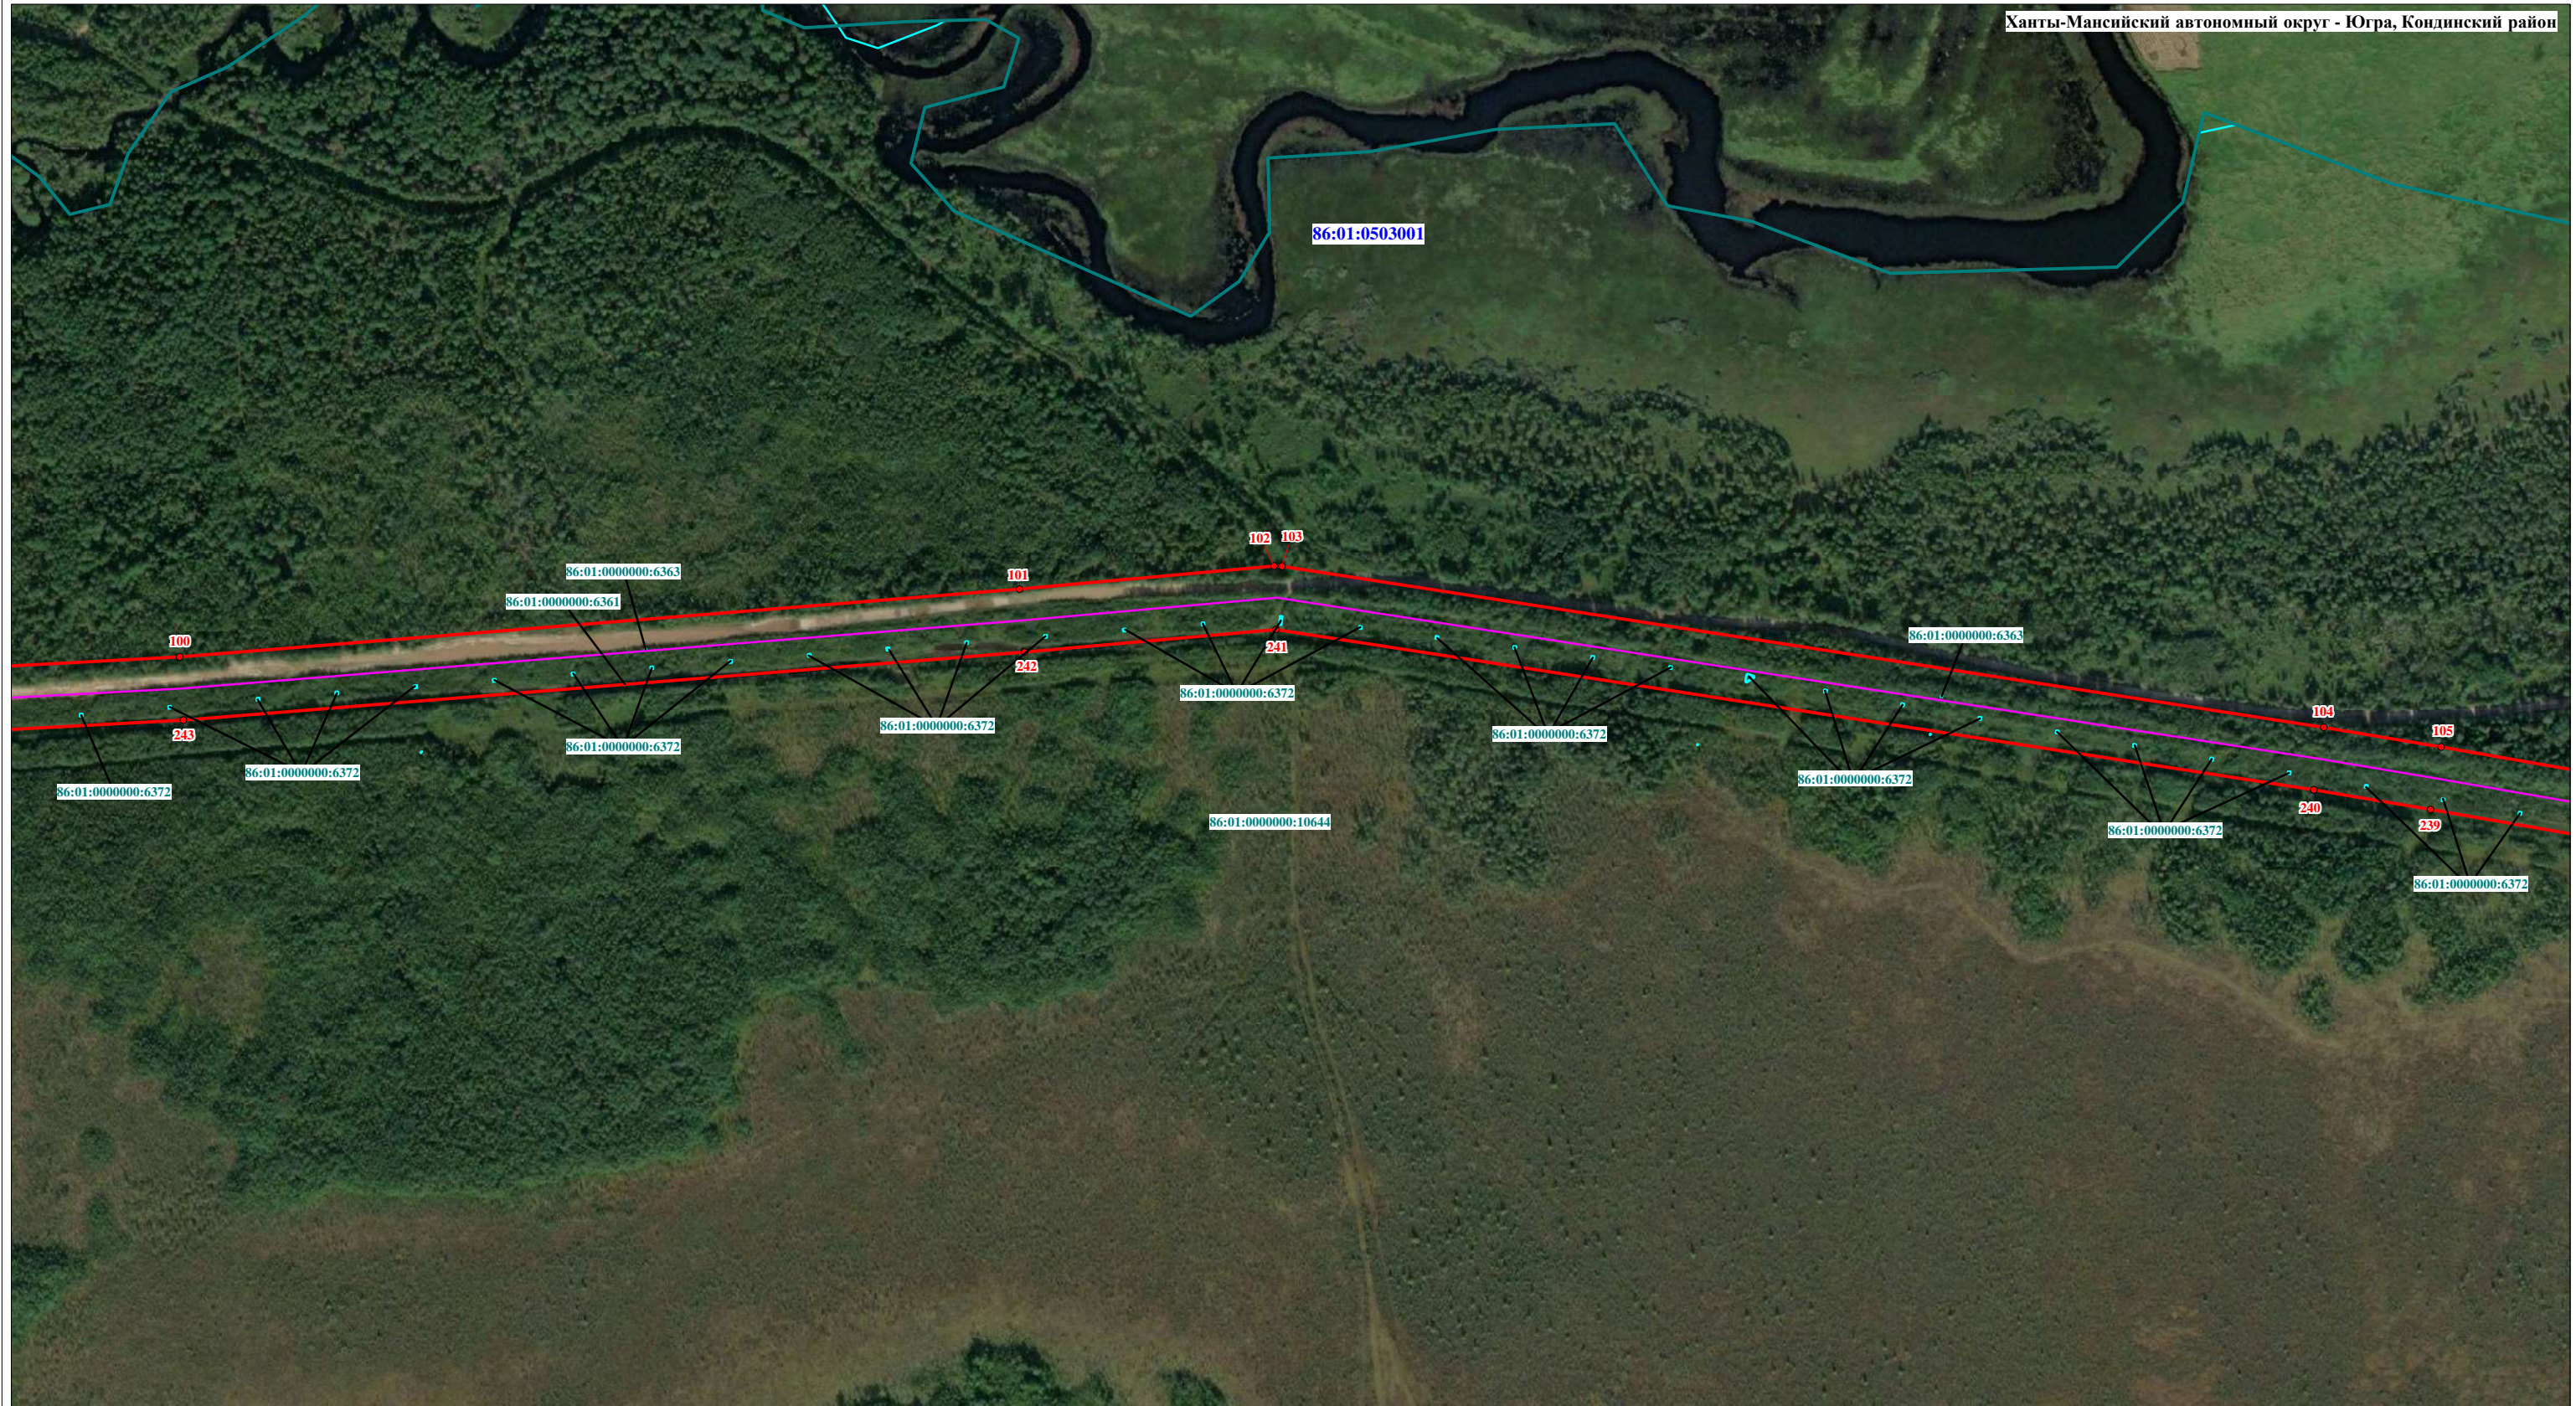


Масштаб 1:5000

- | | |
|--|--|
|  | - границы муниципального образования |
|  | - границы населенного пункта |
|  | - проектные границы публичного сервитута |
|  | - обозначение характерной точки границы публичного сервитута |
|  | - границы земельных участков, сведения о которых содержатся в ЕГРН |
|  | - границы кадастрового квартала |
|  | - границы объекта капитального строительства КН 86:01:0000000:10580 (ось магистрального нефтепровода) |
|  | - границы объектов капитального строительства КН 86:01:0000000:9730, 86:01:0000000:9731, 86:01:0000000:9728, 86:01:0000000:9717 (неотъемлемые части магистрального нефтепровода) |
|  | - кадастровые номера земельных участков, согласно сведениям ЕГРН |
|  | - номера кадастровых кварталов |

СХЕМА РАСПОЛОЖЕНИЯ ГРАНИЦ ПУБЛИЧНОГО СЕРВИТУТА

в отношении земель и земельных участков в целях эксплуатации магистрального нефтепровода федерального значения "Участок магистрального нефтепровода "Холмогоры-Клин" 745 км - 807 км"

Площадь сервитута: 3079383 кв.м.

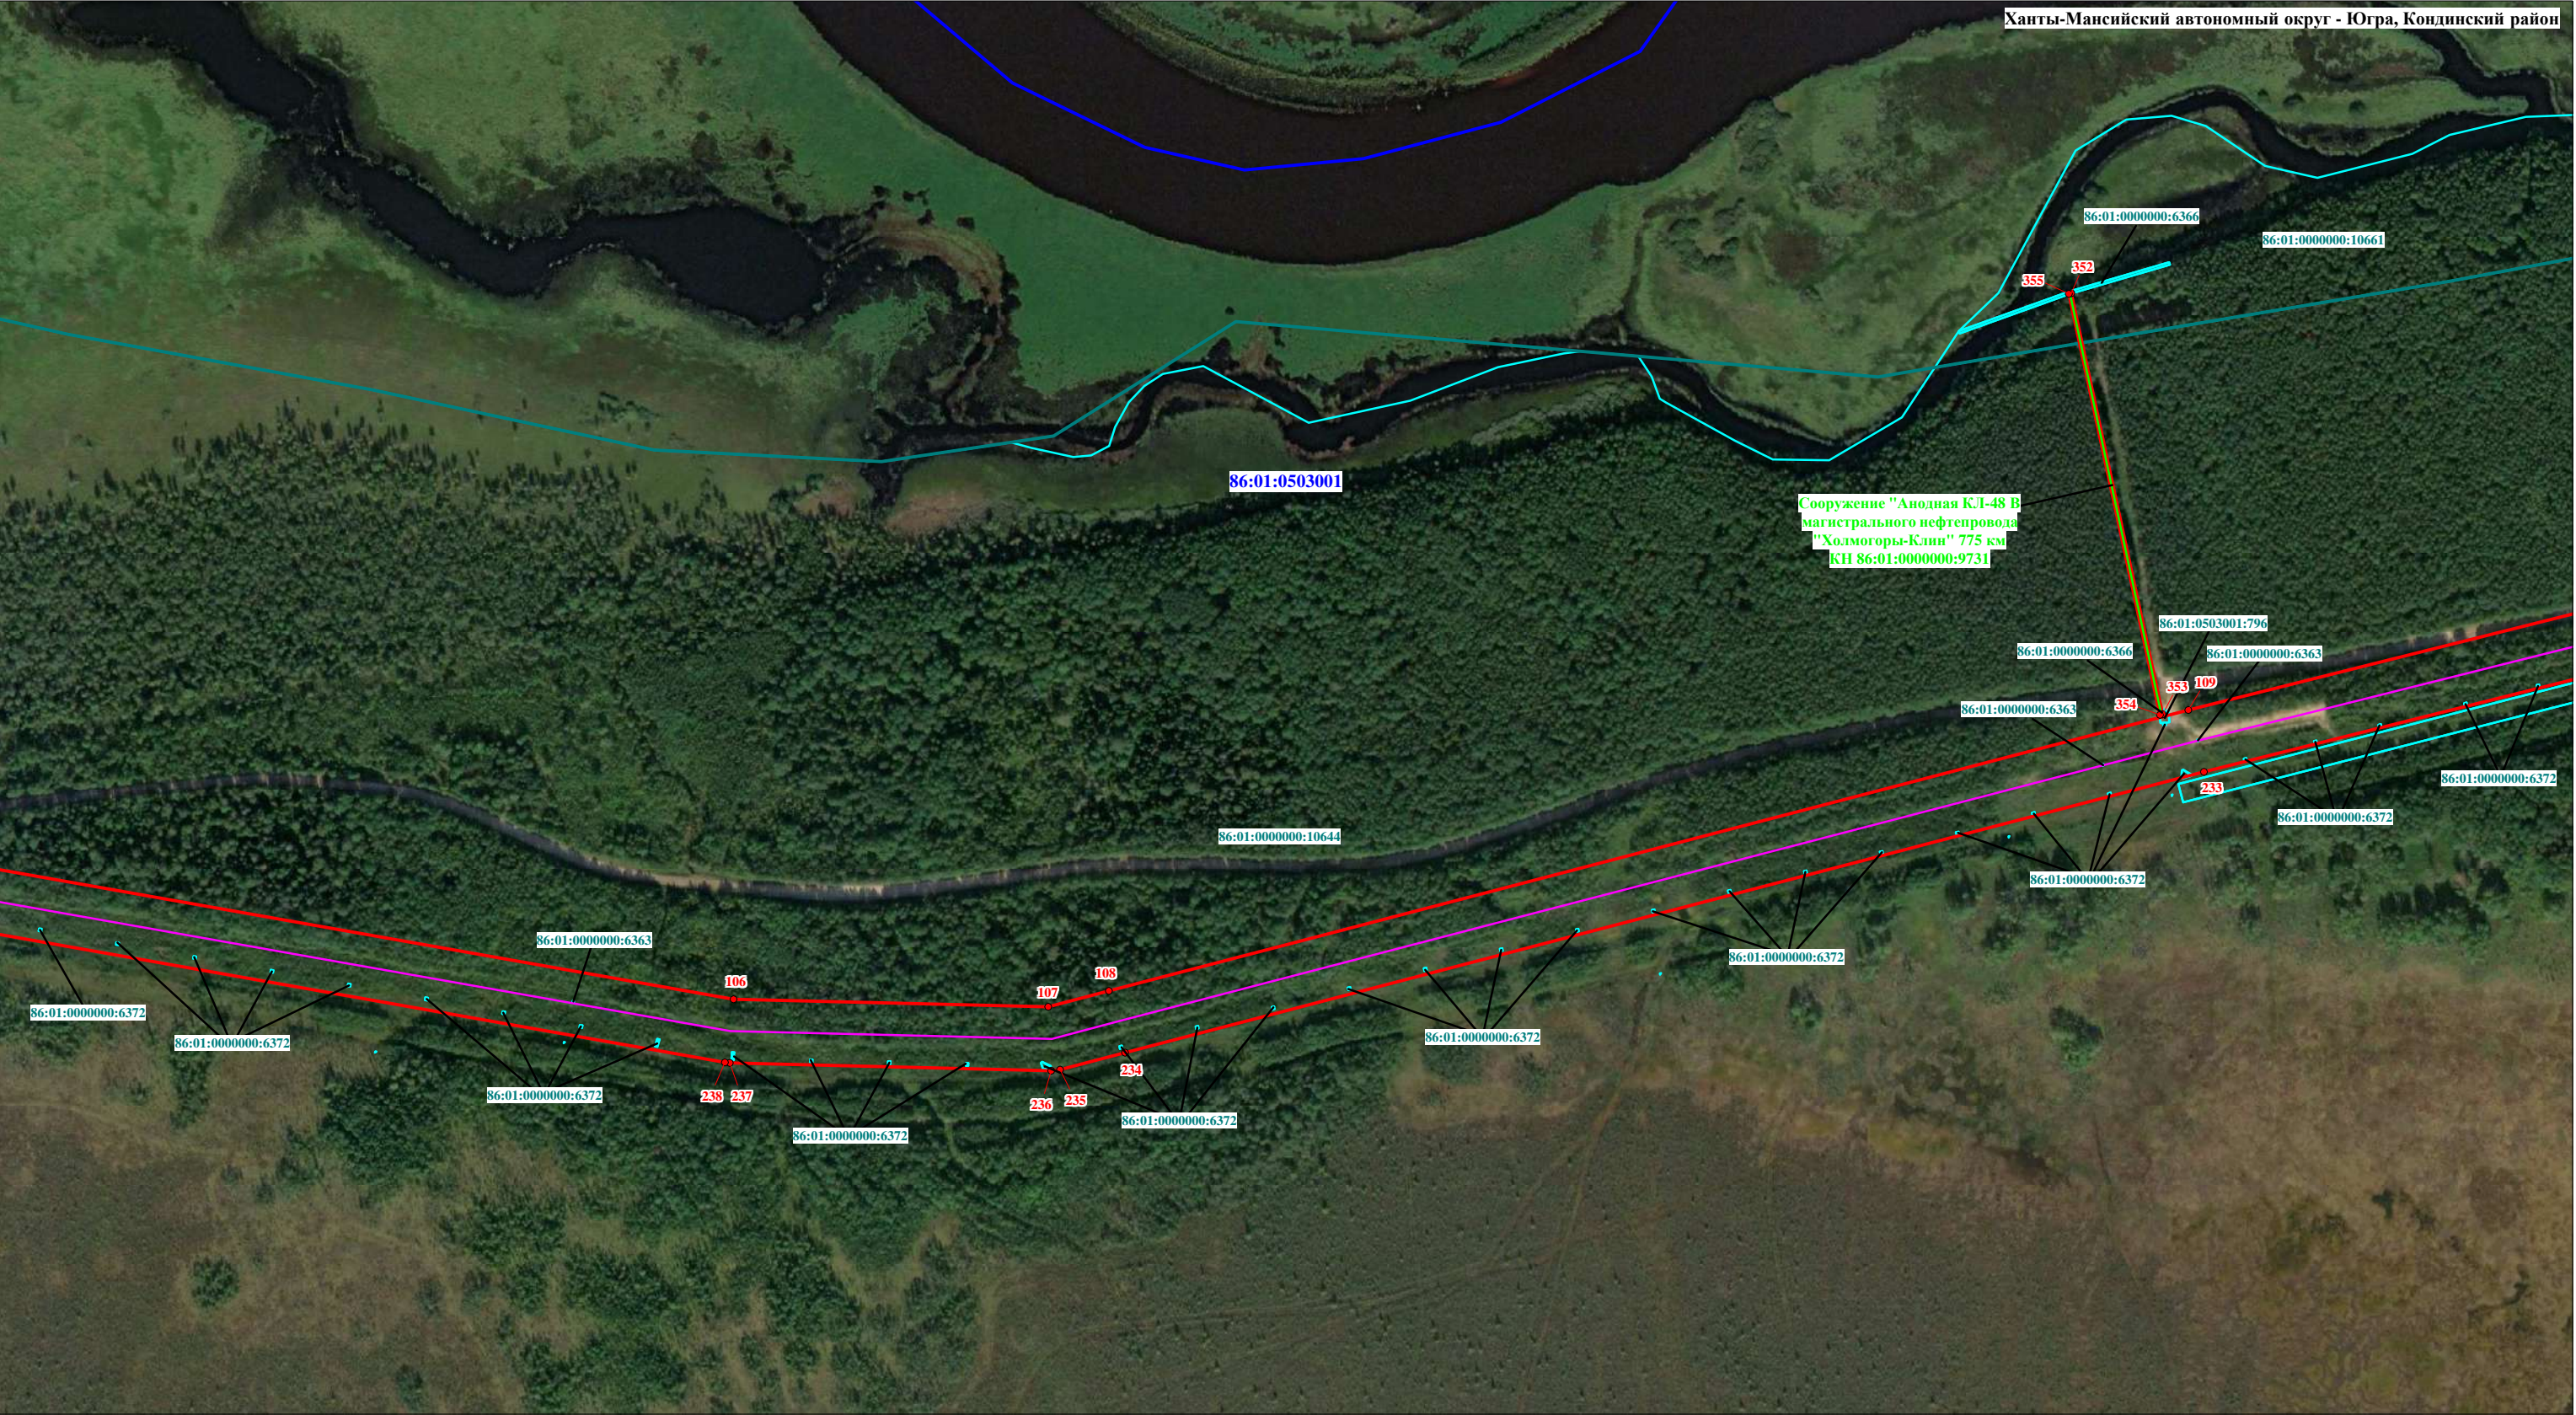

Ханты-Мансийский автономный округ - Югра, Кондинский район

Используемые условные знаки и обозначения:


- границы муниципального образования
- границы населенного пункта
- проектные границы публичного сервитута
- 20 • - обозначение характерной точки границы публичного сервитута
- границы земельных участков, сведения о которых содержатся в ЕГРН
- границы кадастрового квартала
- границы объекта капитального строительства КН 86:01:0000000:10580 (ось магистрального нефтепровода)
- границы объектов капитального строительства КН 86:01:0000000:9730, 86:01:0000000:9731, 86:01:0000000:9728, 86:01:0000000:9717 (неотъемлемые части магистрального нефтепровода)
- 86:01:0000000:10625 - кадастровые номера земельных участков, согласно сведениям ЕГРН
- 86:01:0503001 - номера кадастровых кварталов

Масштаб 1:5000

СХЕМА РАСПОЛОЖЕНИЯ ГРАНИЦ ПУБЛИЧНОГО СЕРВИТУТА

в отношении земель и земельных участков в целях эксплуатации магистрального нефтепровода федерального значения "Участок магистрального нефтепровода "Холмогоры-Клин" 745 км - 807 км"

Площадь сервитута: 3079383 кв.м.

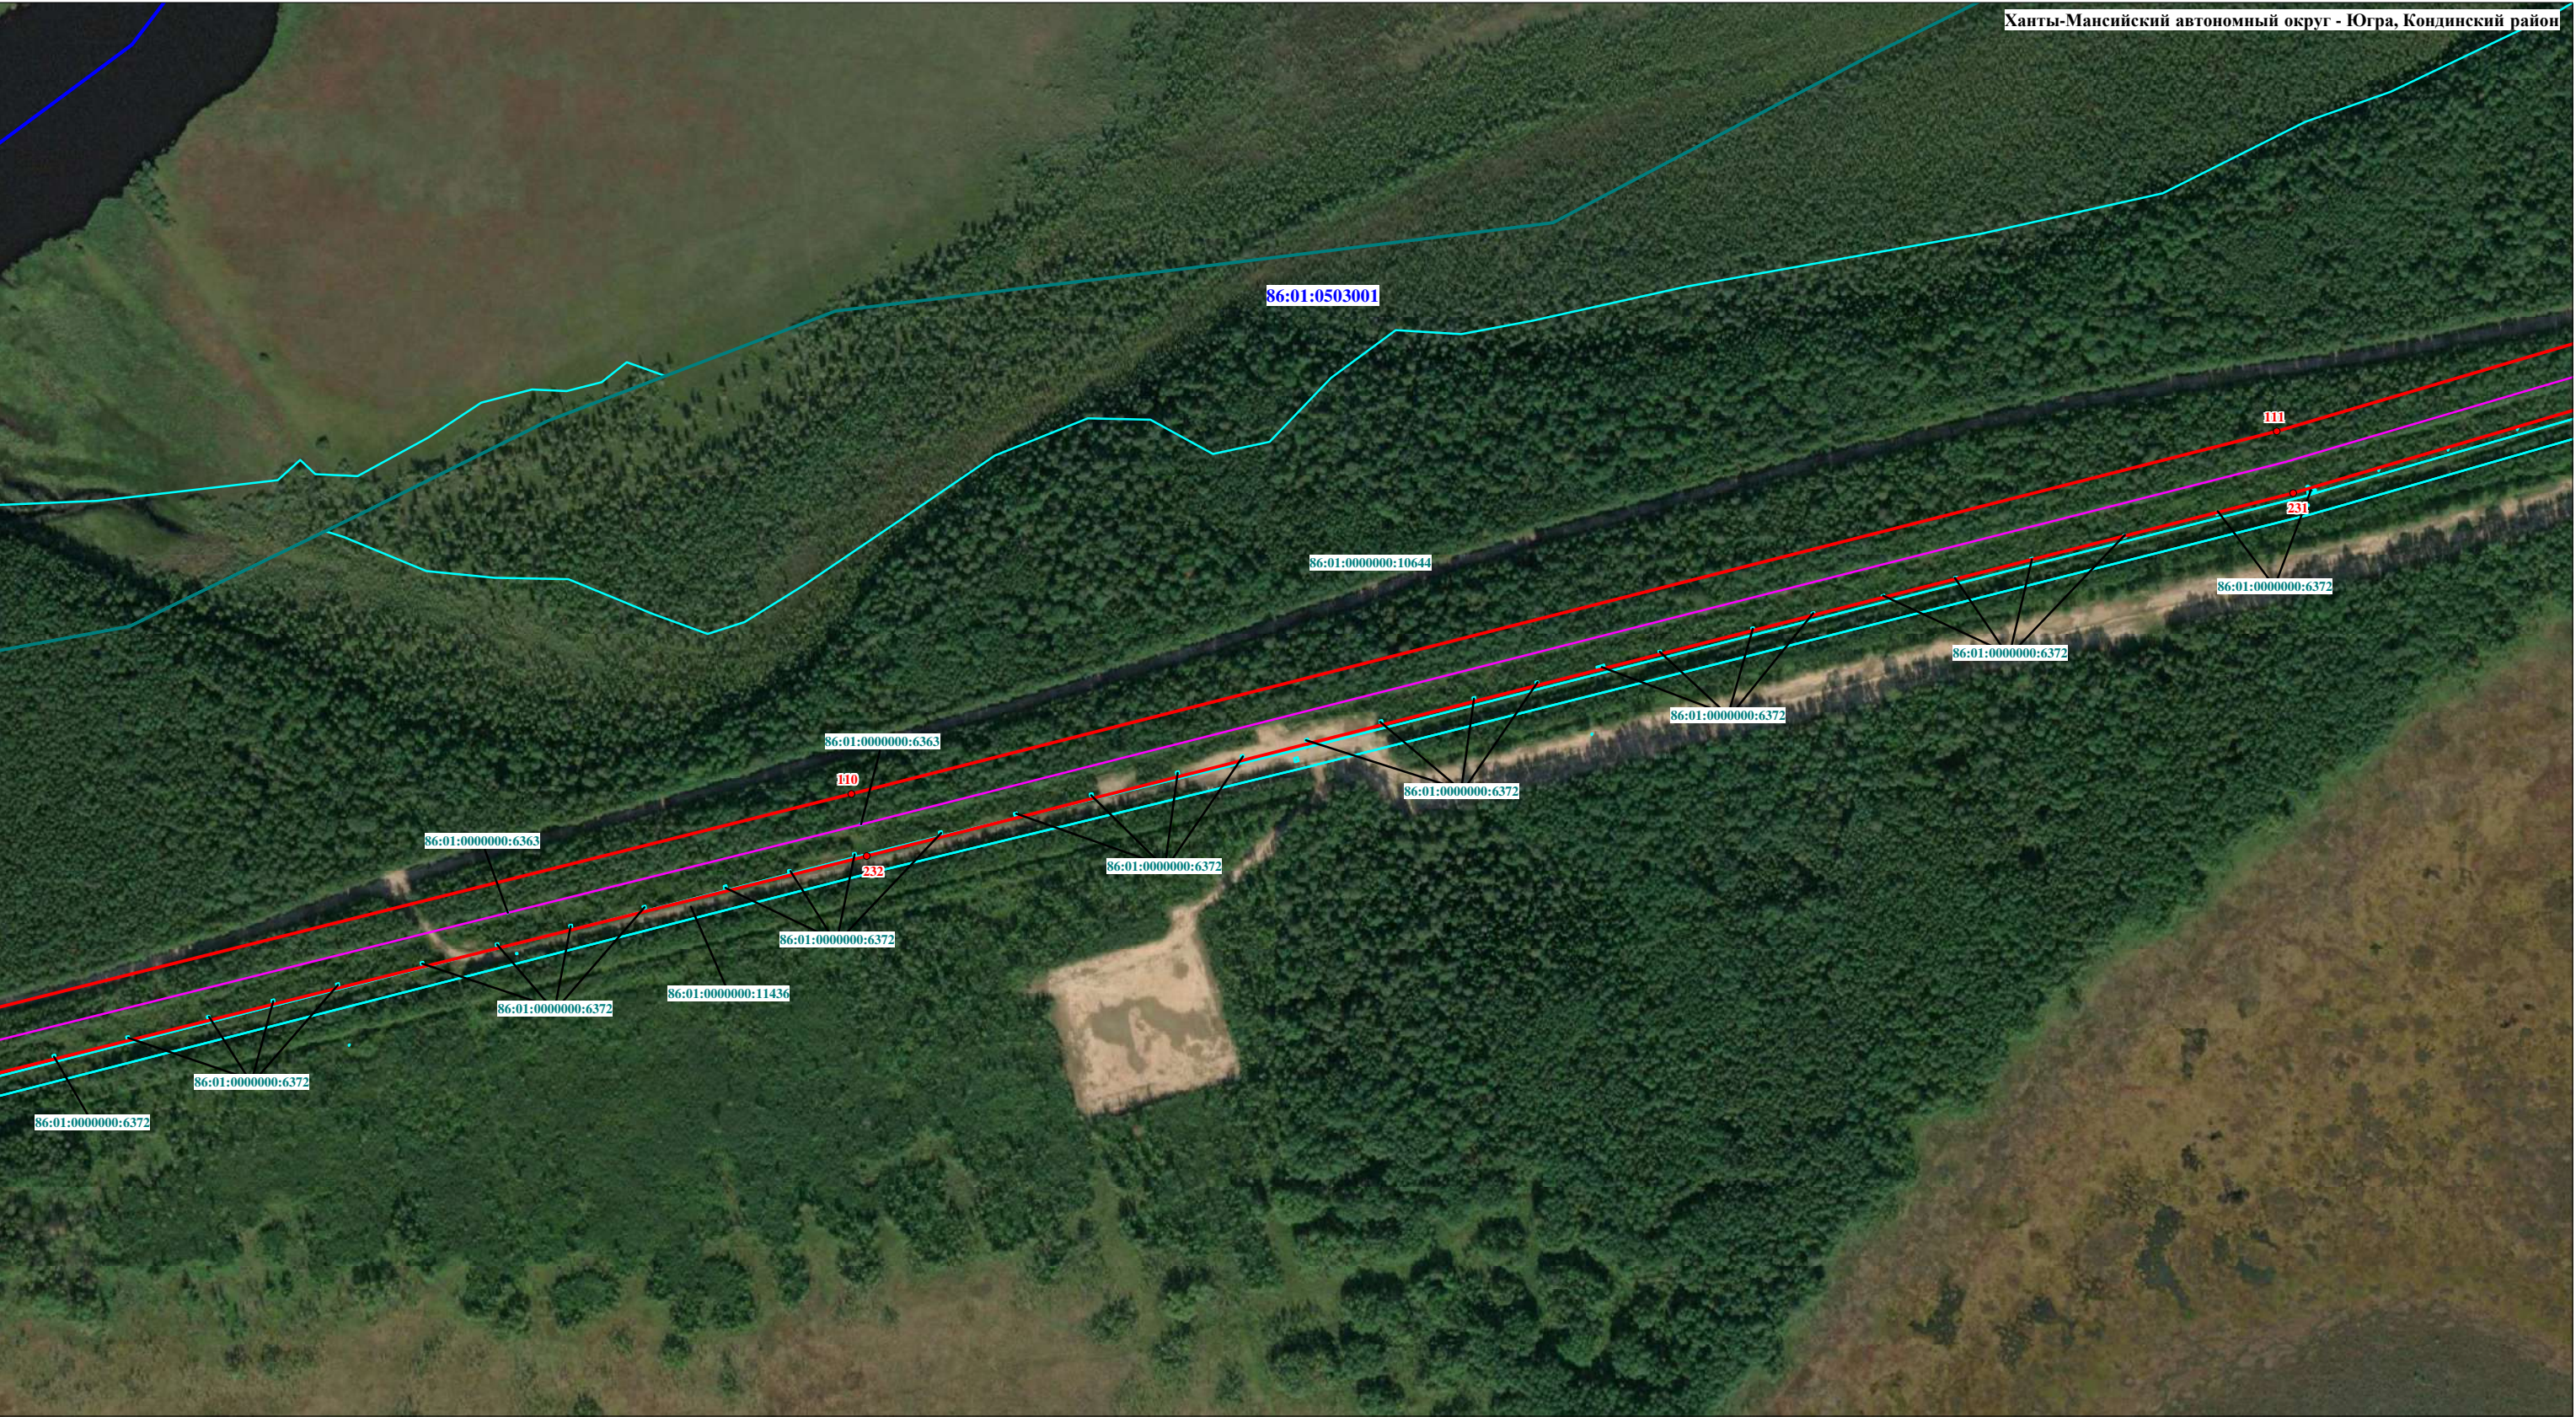

Ханты-Мансийский автономный округ - Югра, Кондинский район


Используемые условные знаки и обозначения:

- границы муниципального образования
- границы населенного пункта
- проектные границы публичного сервитута
- 20 • - обозначение характерной точки границы публичного сервитута
- границы земельных участков, сведения о которых содержатся в ЕГРН
- границы кадастрового квартала
- границы объекта капитального строительства КН 86:01:0000000:10580 (ось магистрального нефтепровода)
- границы объектов капитального строительства КН 86:01:0000000:9730, 86:01:0000000:9731, 86:01:0000000:9728, 86:01:0000000:9717 (неотъемлемые части магистрального нефтепровода)
- 86:01:0000000:10625 - кадастровые номера земельных участков, согласно сведениям ЕГРН
- 86:01:0503001 - номера кадастровых кварталов

Масштаб 1:5000

в отношении земель и земельных участков в целях эксплуатации магистрального нефтепровода федерального значения "Участок магистрального нефтепровода "Холмогоры-Клин" 745 км - 807 км"

Ханты-Мансийский автономный округ - Югра, Кондинский район

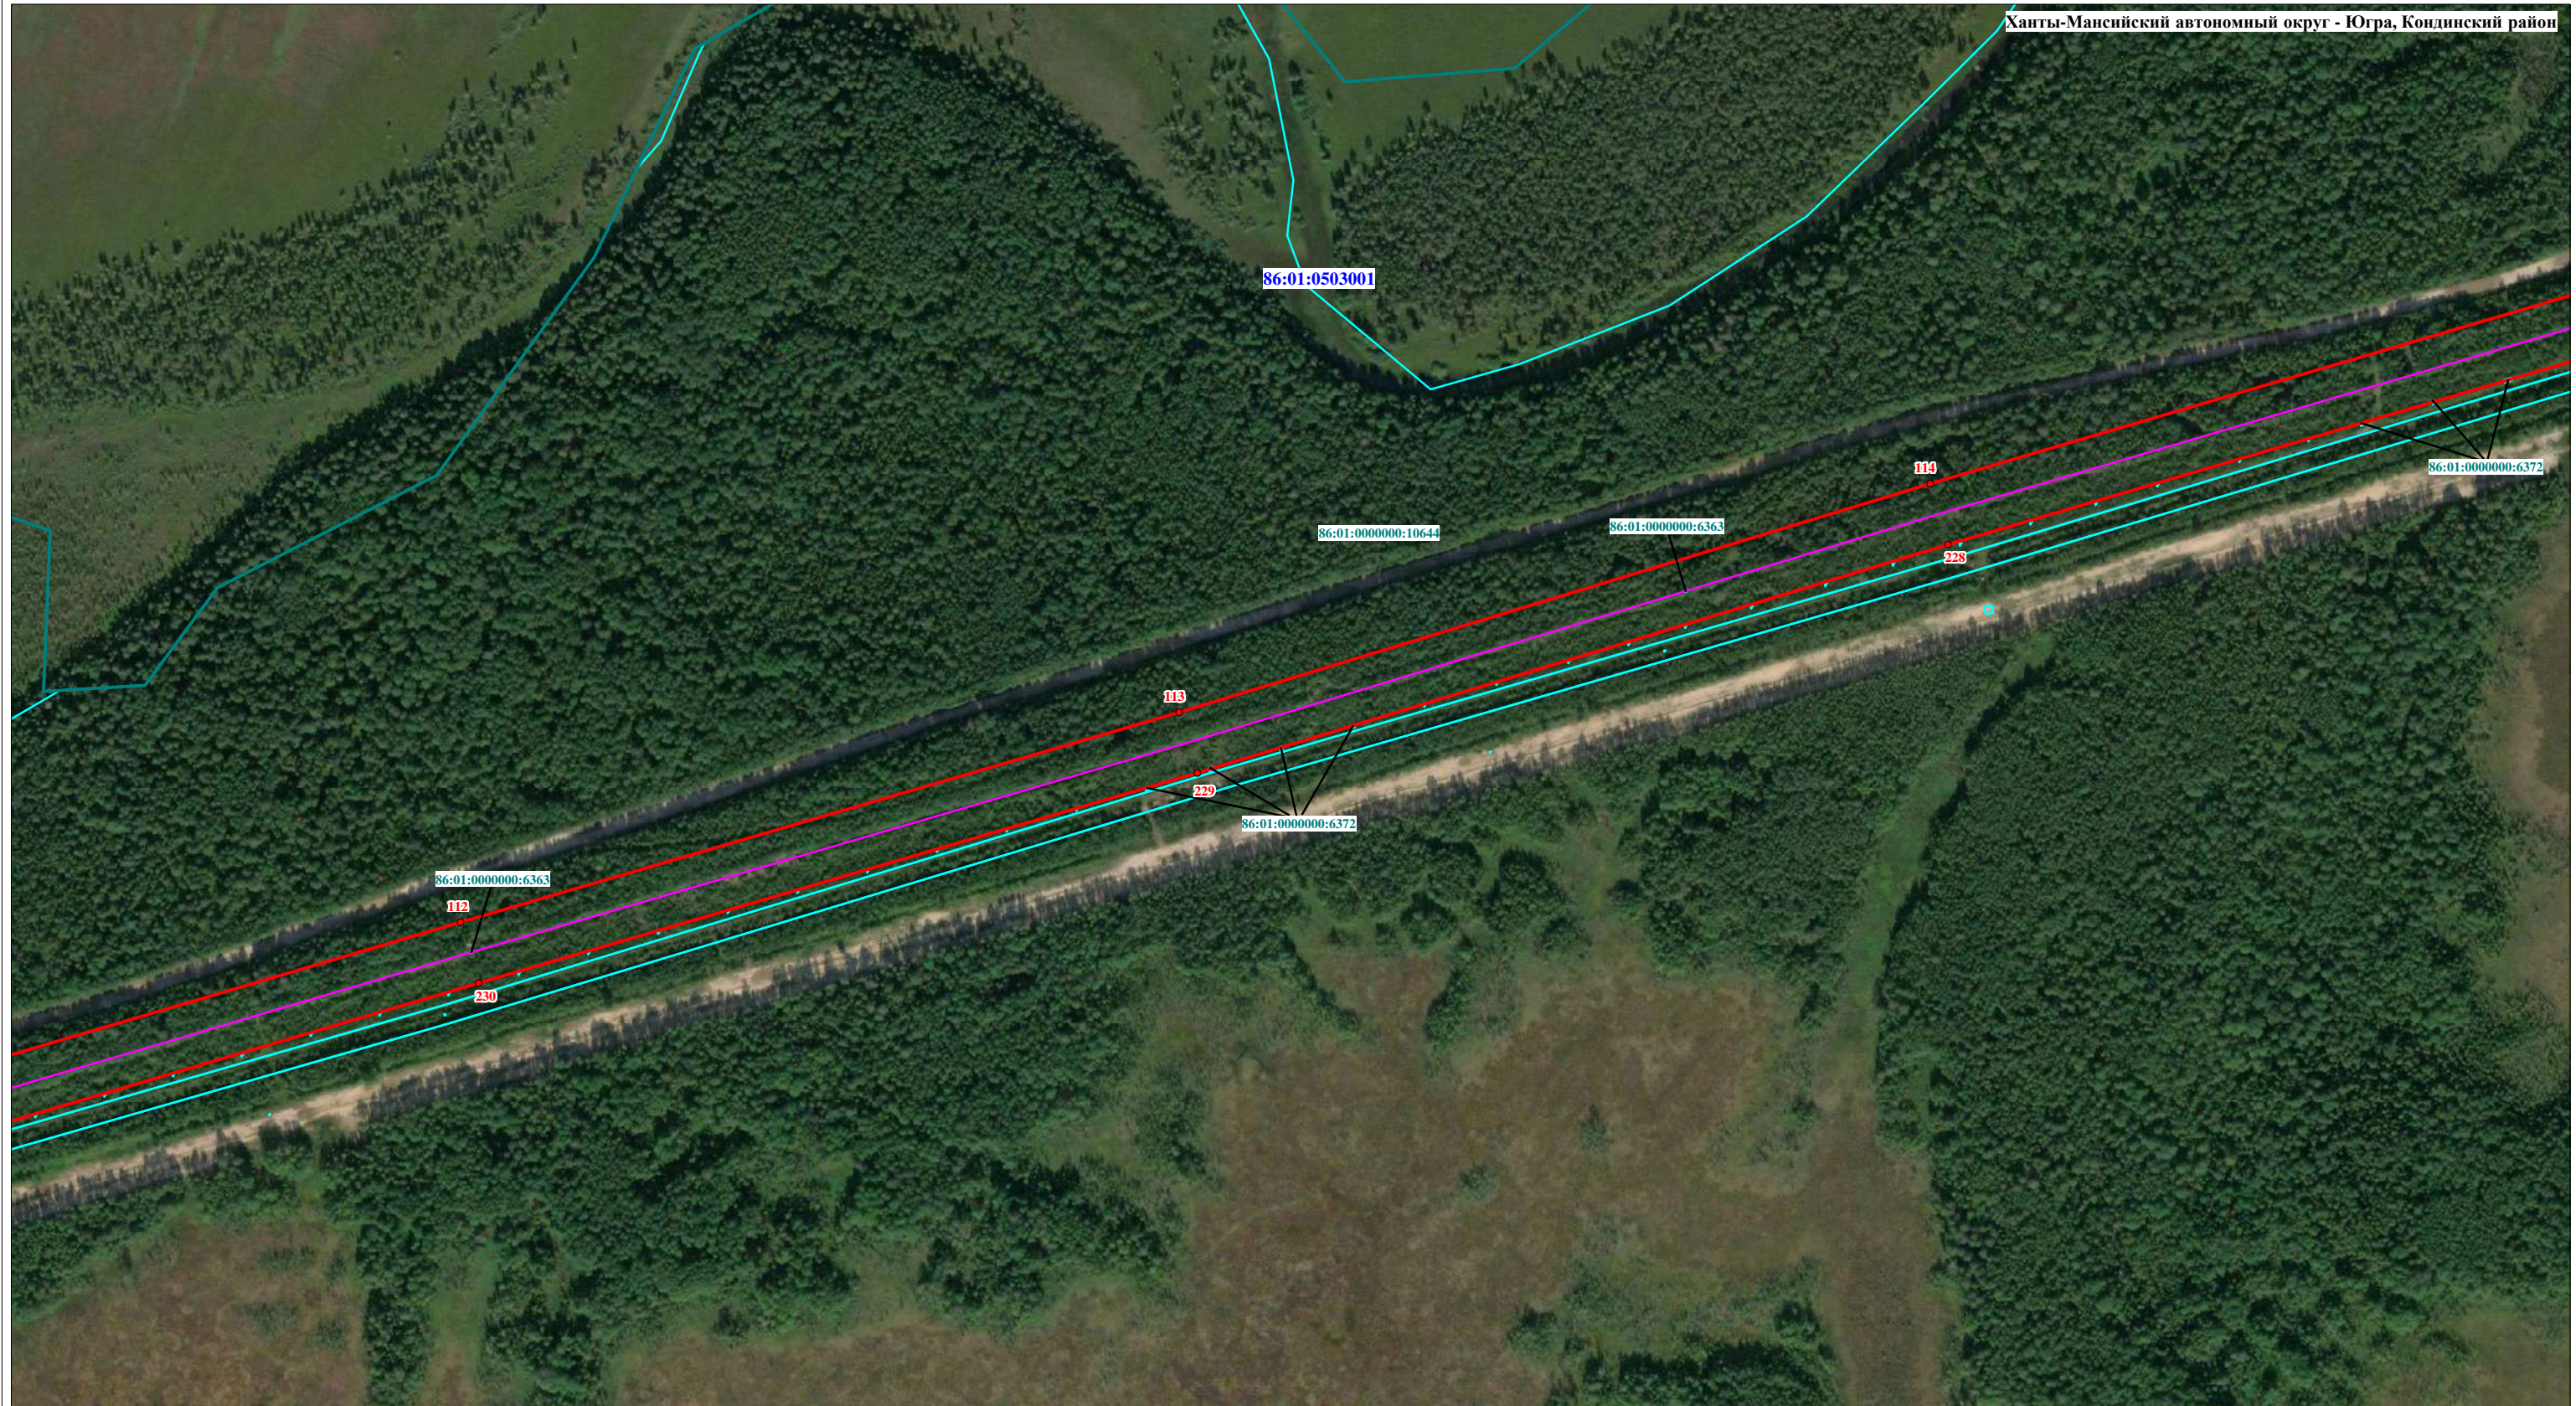


Масштаб 1:5000

- | | |
|--|--|
|  | - границы муниципального образования |
|  | - границы населенного пункта |
|  | - проектные границы публичного сервитута |
|  | - обозначение характерной точки границы публичного сервитута |
|  | - границы земельных участков, сведения о которых содержатся в ЕГРН |
|  | - границы кадастрового квартала |
|  | - границы объекта капитального строительства КН 86:01:0000000:10580 (ось магистрального нефтепровода) |
|  | - границы объектов капитального строительства КН 86:01:0000000:9730, 86:01:0000000:9731, 86:01:0000000:9728, 86:01:0000000:9717 (неотъемлемые части магистрального нефтепровода) |
|  | - кадастровые номера земельных участков, согласно сведениям ЕГРН |
|  | - номера кадастровых кварталов |

СХЕМА РАСПОЛОЖЕНИЯ ГРАНИЦ ПУБЛИЧНОГО СЕРВИТУТА

в отношении земель и земельных участков в целях эксплуатации магистрального нефтепровода федерального значения "Участок магистрального нефтепровода "Холмогоры-Клин" 745 км - 807 км"

Площадь сервитута: 3079383 кв.м.

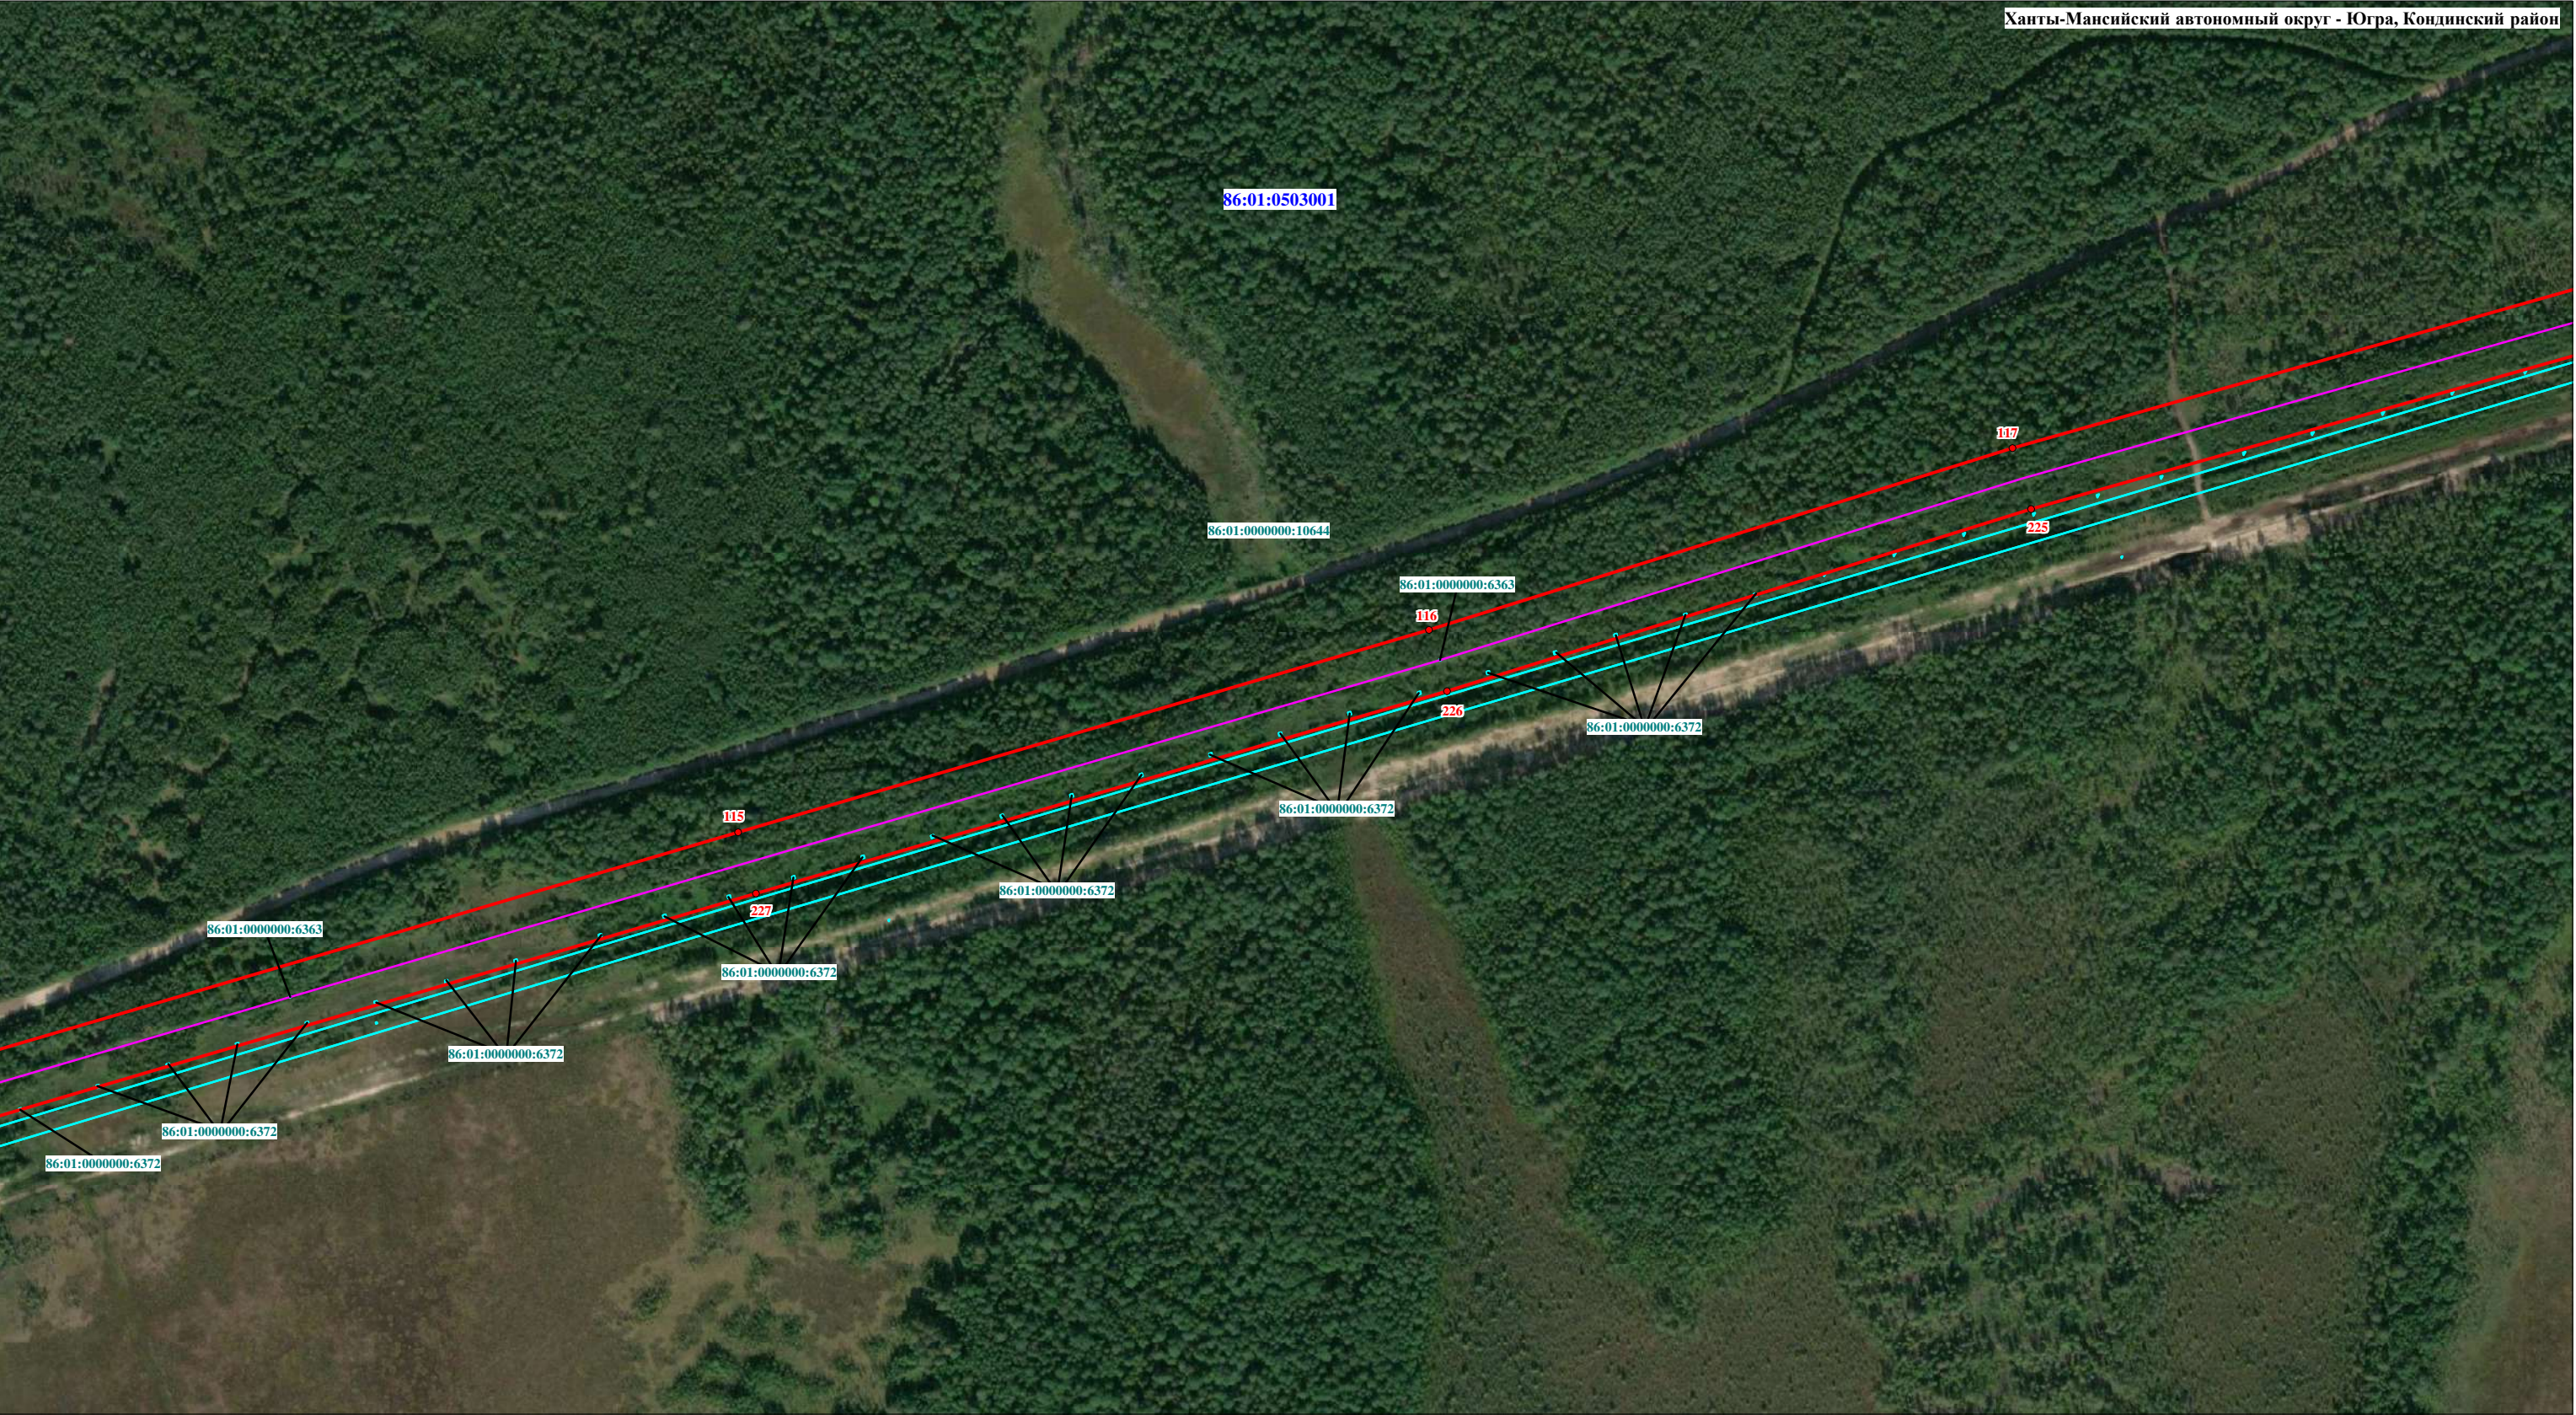

Ханты-Мансийский автономный округ - Югра, Кондинский район

Используемые условные знаки и обозначения:

- границы муниципального образования
- границы населенного пункта
- проектные границы публичного сервитута
- 20 • - обозначение характерной точки границы публичного сервитута
- границы земельных участков, сведения о которых содержатся в ЕГРН
- границы кадастрового квартала
- границы объекта капитального строительства КН 86:01:0000000:10580 (ось магистрального нефтепровода)
- границы объектов капитального строительства КН 86:01:0000000:9730, 86:01:0000000:9731, 86:01:0000000:9728, 86:01:0000000:9717 (неотъемлемые части магистрального нефтепровода)
- 86:01:0000000:10625 - кадастровые номера земельных участков, согласно сведениям ЕГРН
- 86:01:0503001 - номера кадастровых кварталов


Масштаб 1:5000

СХЕМА РАСПОЛОЖЕНИЯ ГРАНИЦ ПУБЛИЧНОГО СЕРВИТУТА

в отношении земель и земельных участков в целях эксплуатации магистрального нефтепровода федерального значения "Участок магистрального нефтепровода "Холмогоры-Клин" 745 км - 807 км"

Площадь сервитута: 3079383 кв.м.

Ханты-Мансийский автономный округ - Югра, Кондинский район

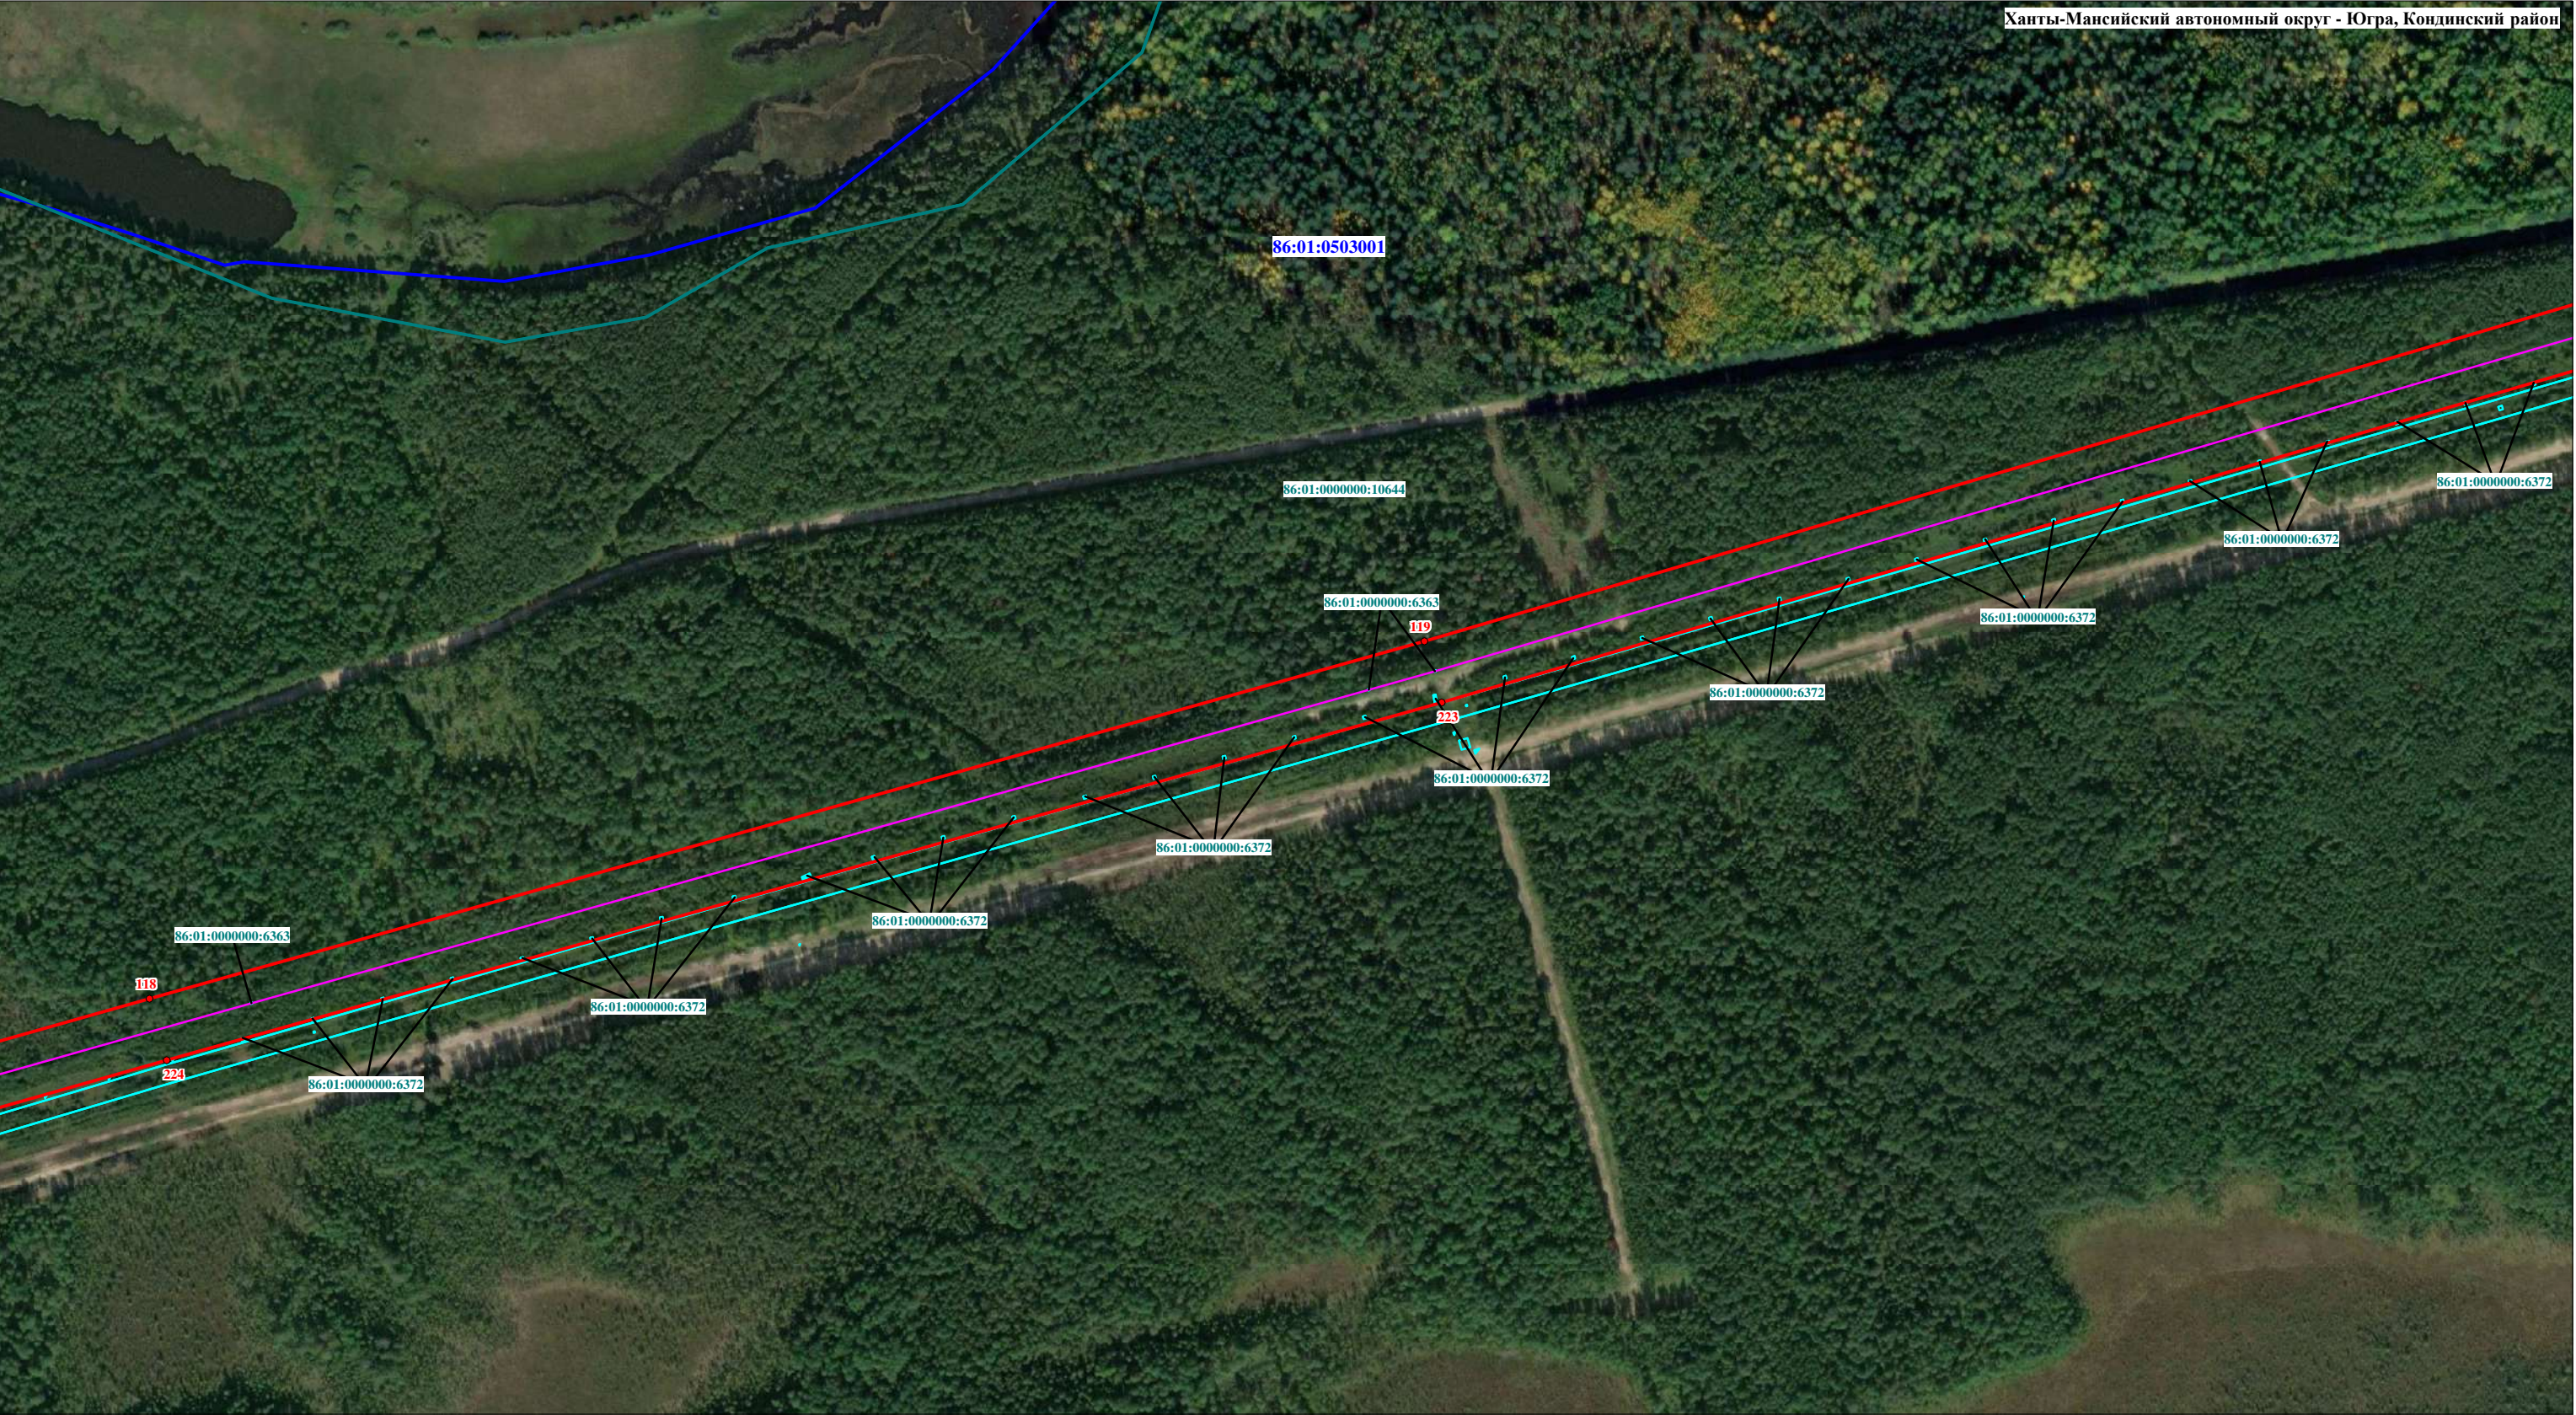


Используемые условные знаки и обозначения:

- границы муниципального образования
- границы населенного пункта
- проектные границы публичного сервитута
- 20 • - обозначение характерной точки границы публичного сервитута
- границы земельных участков, сведения о которых содержатся в ЕГРН
- границы кадастрового квартала
- границы объекта капитального строительства КН 86:01:0000000:10580 (ось магистрального нефтепровода)
- границы объектов капитального строительства КН 86:01:0000000:9730, 86:01:0000000:9731, 86:01:0000000:9728, 86:01:0000000:9717 (неотъемлемые части магистрального нефтепровода)
- 86:01:0000000:10625 - кадастровые номера земельных участков, согласно сведениям ЕГРН
- 86:01:0503001 - номера кадастровых кварталов

Масштаб 1:5000

в отношении земель и земельных участков в целях эксплуатации магистрального нефтепровода федерального значения "Участок магистрального нефтепровода "Холмогоры-Клин" 745 км - 807 км"

Ханты-Мансийский автономный округ - Югра, Кондинский район

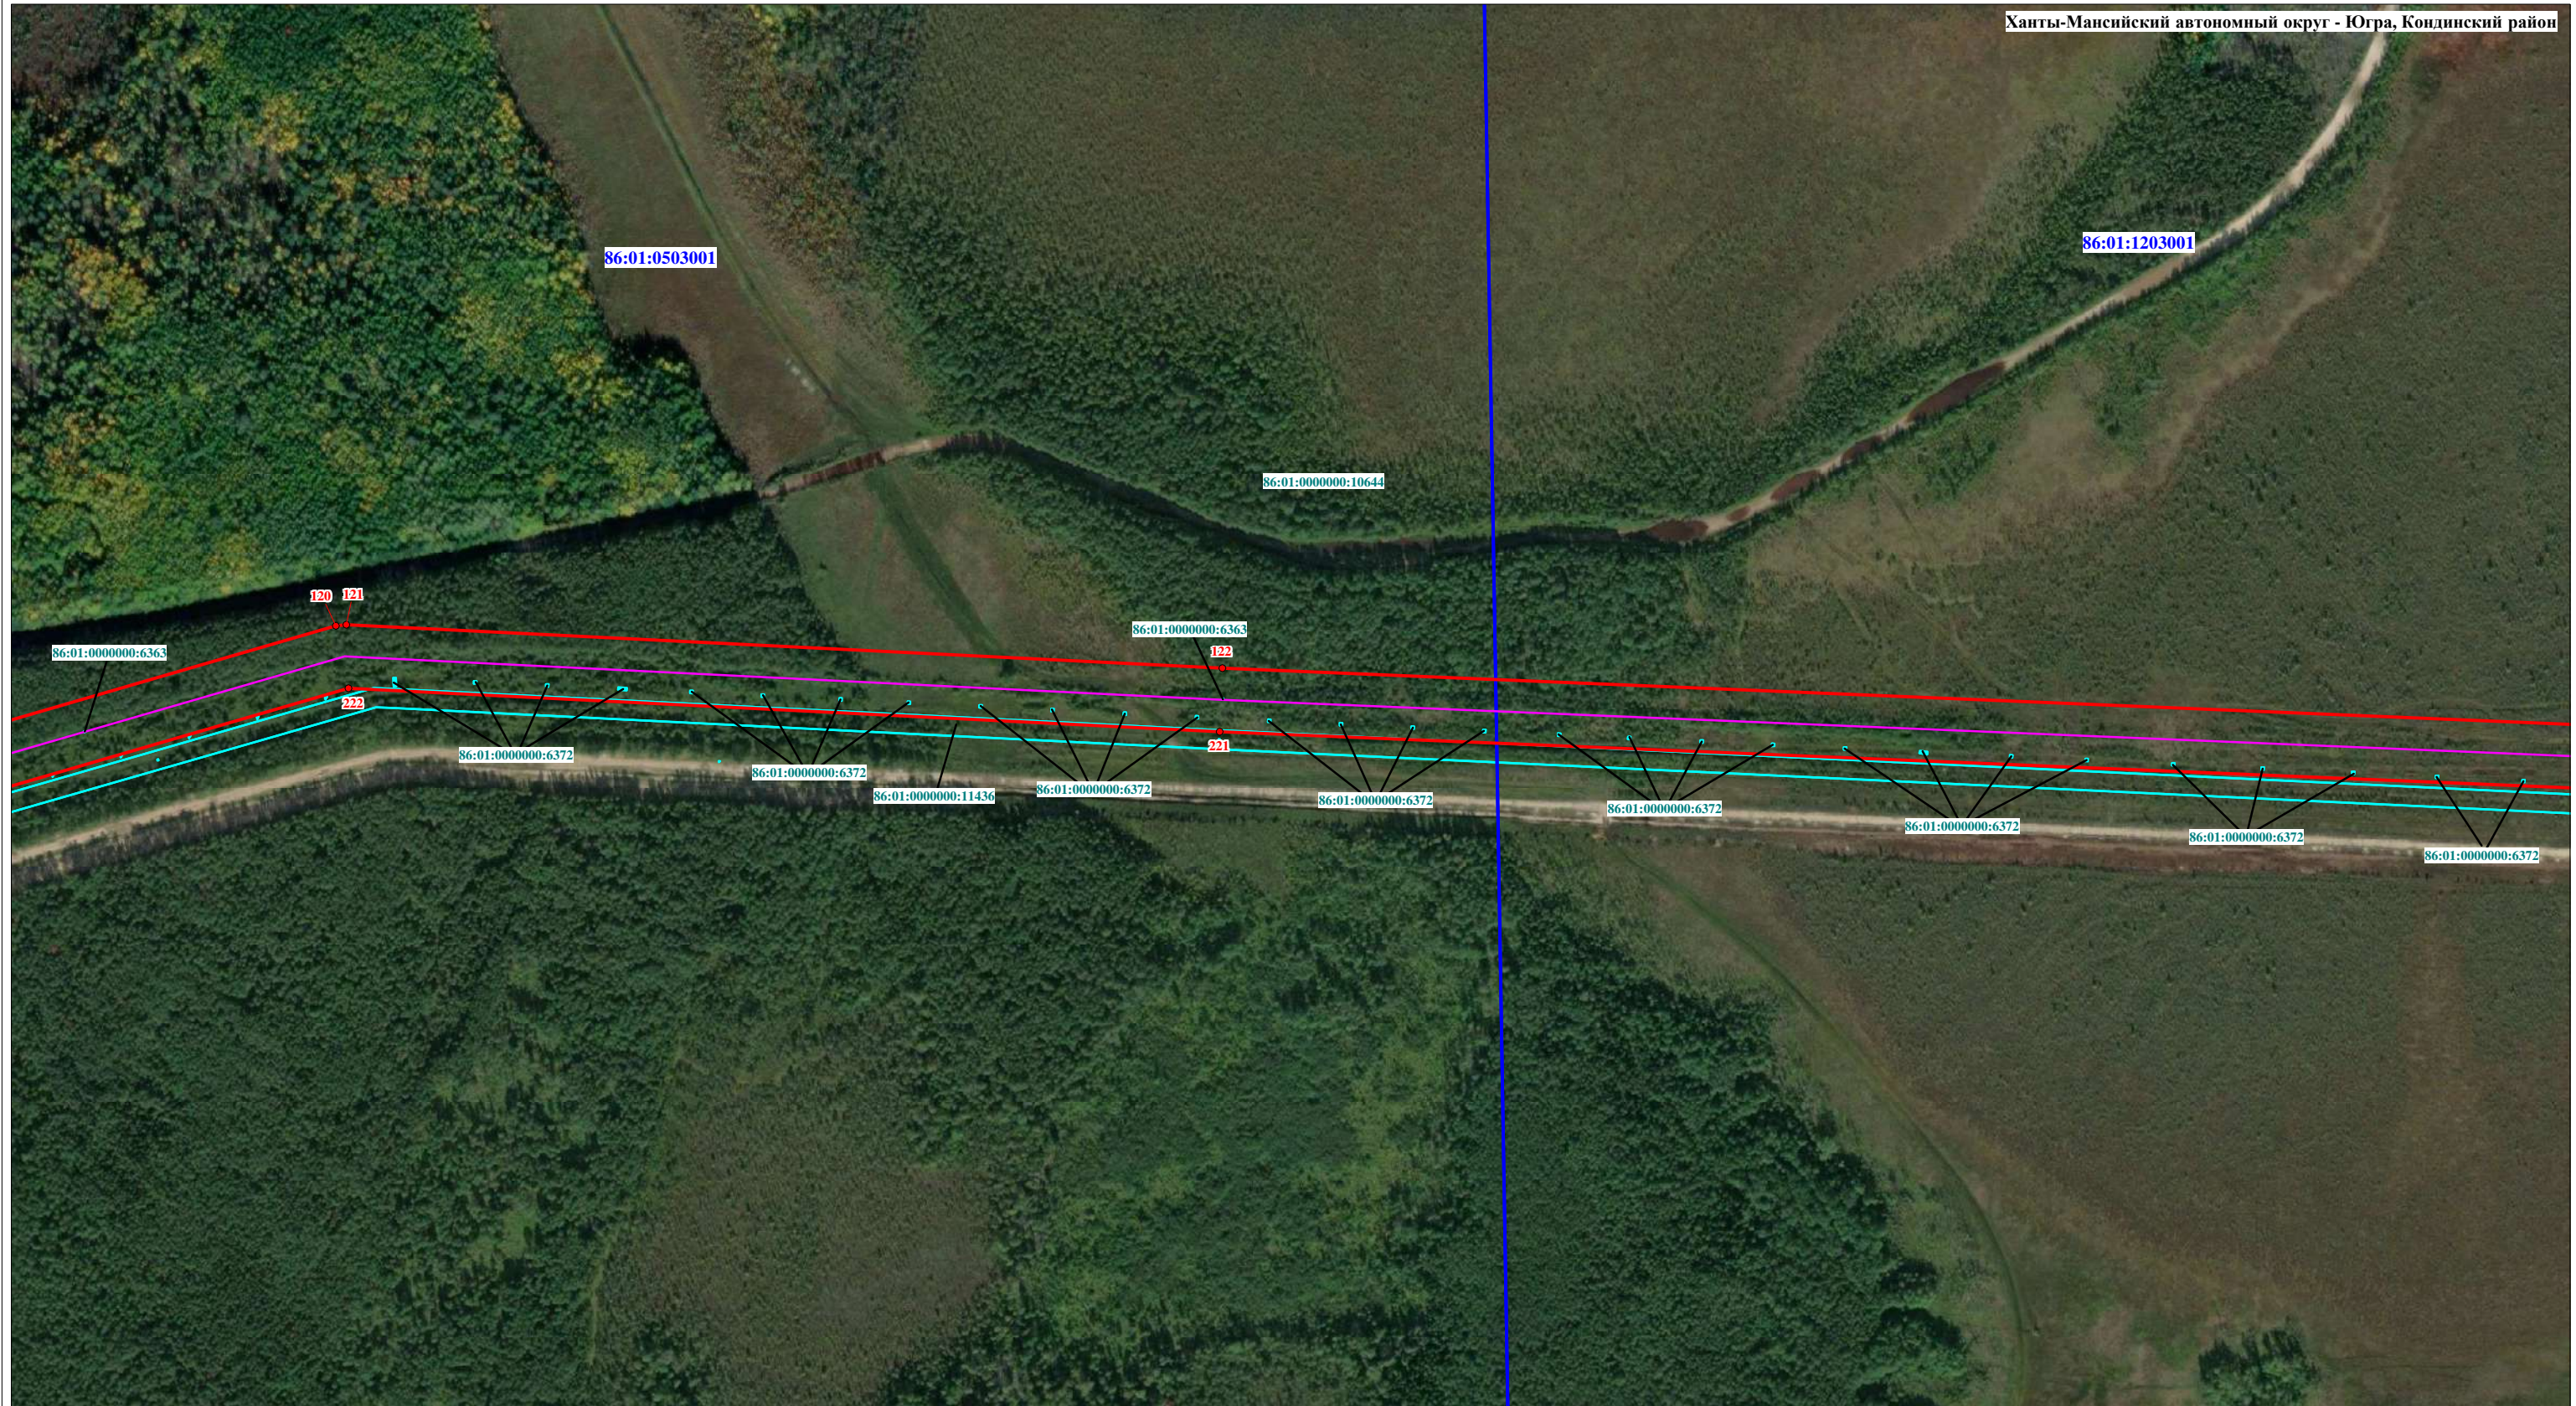

Масштаб 1:5000


- | | |
|---|--|
|  | - границы муниципального образования |
|  | - границы населенного пункта |
|  | - проектные границы публичного сервитута |
|  | - обозначение характерной точки границы публичного сервитута |
|  | - границы земельных участков, сведения о которых содержатся в ЕГРН |
|  | - границы кадастрового квартала |
|  | - границы объекта капитального строительства КН 86:01:0000000:10580 (ось магистрального нефтепровода) |
|  | - границы объектов капитального строительства КН 86:01:0000000:9730, 86:01:0000000:9731, 86:01:0000000:9728, 86:01:0000000:9717 (неотъемлемые части магистрального нефтепровода) |
|  | - кадастровые номера земельных участков, согласно сведениям ЕГРН |
|  | - номера кадастровых кварталов |

СХЕМА РАСПОЛОЖЕНИЯ ГРАНИЦ ПУБЛИЧНОГО СЕРВИТУТА

в отношении земель и земельных участков в целях эксплуатации магистрального нефтепровода федерального значения "Участок магистрального нефтепровода "Холмогоры-Клин" 745 км - 807 км"

Площадь сервитута: 3079383 кв.м.

Ханты-Мансийский автономный округ - Югра, Кондинский район

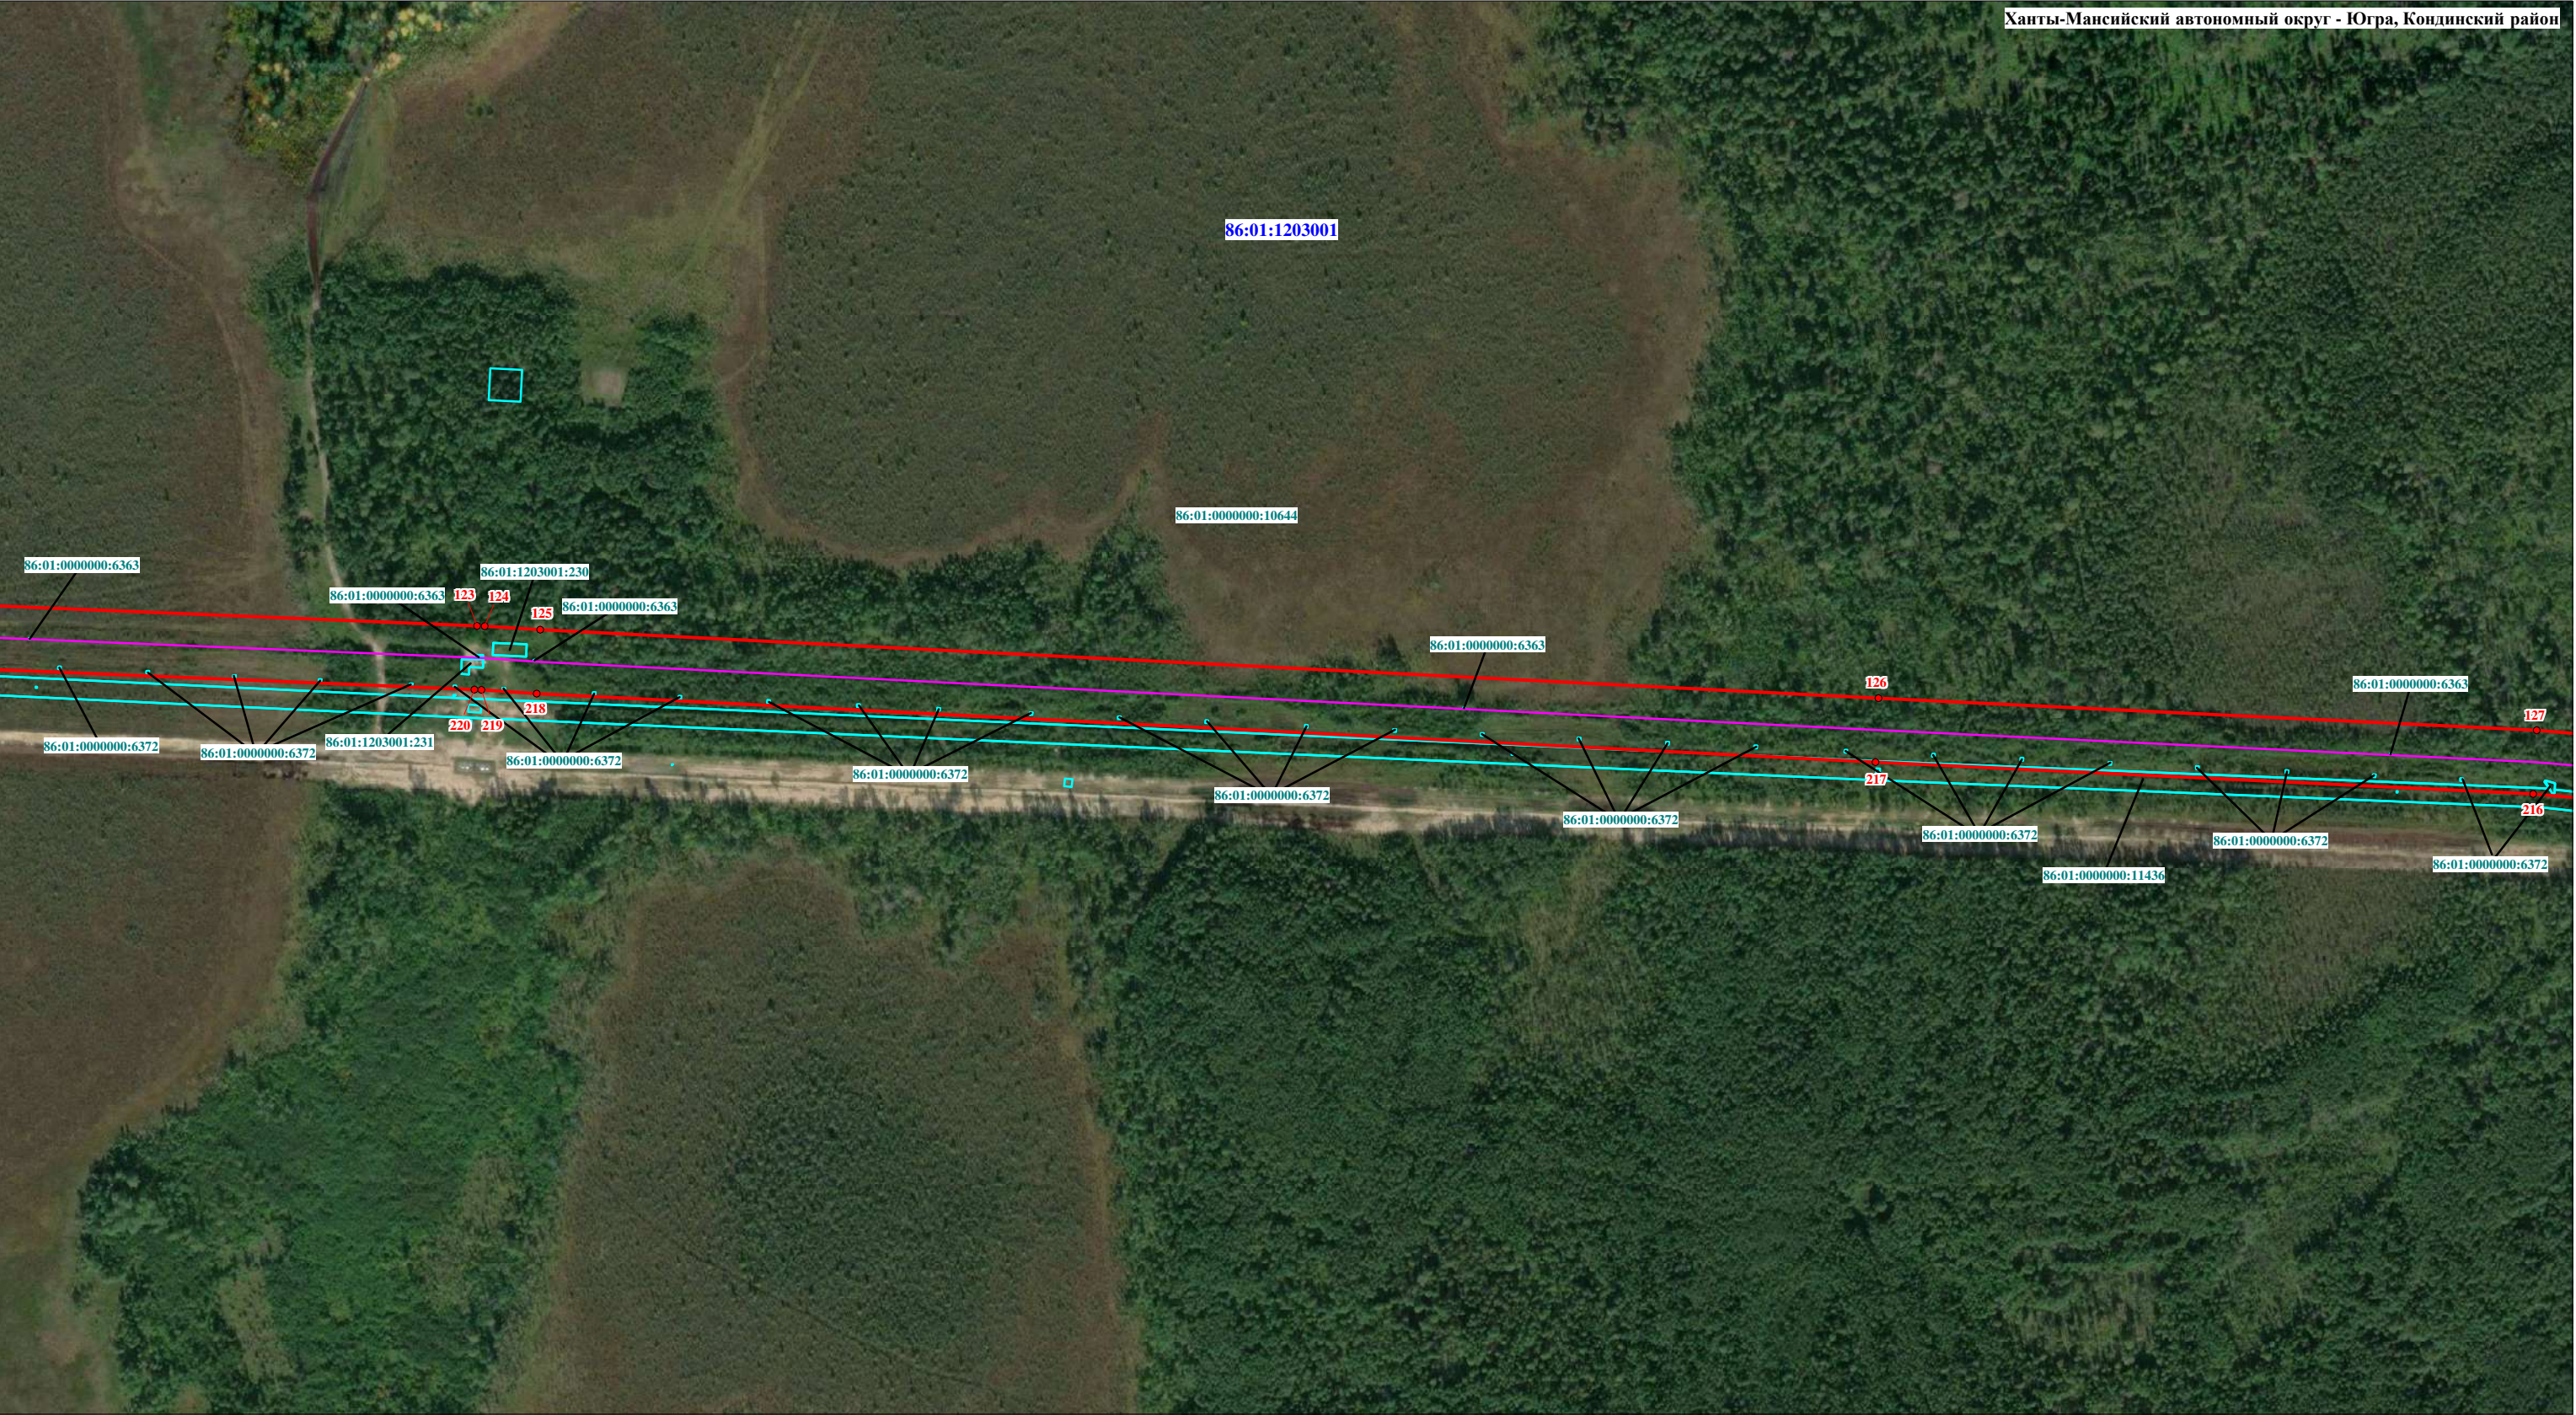

Используемые условные знаки и обозначения:

- границы муниципального образования
- границы населенного пункта
- проектные границы публичного сервитута
- 20 • - обозначение характерной точки границы публичного сервитута
- границы земельных участков, сведения о которых содержатся в ЕГРН
- границы кадастрового квартала
- границы объекта капитального строительства КН 86:01:0000000:10580 (ось магистрального нефтепровода)
- границы объектов капитального строительства КН 86:01:0000000:9730, 86:01:0000000:9731, 86:01:0000000:9728, 86:01:0000000:9717 (неотъемлемые части магистрального нефтепровода)
- 86:01:0000000:10625 - кадастровые номера земельных участков, согласно сведениям ЕГРН
- 86:01:0503001 - номера кадастровых кварталов


Масштаб 1:5000

СХЕМА РАСПОЛОЖЕНИЯ ГРАНИЦ ПУБЛИЧНОГО СЕРВИТУТА

в отношении земель и земельных участков в целях эксплуатации магистрального нефтепровода федерального значения "Участок магистрального нефтепровода "Холмогоры-Клин" 745 км - 807 км"

Площадь сервитута: 3079383 кв.м.

Ханты-Мансийский автономный округ - Югра, Кондинский район

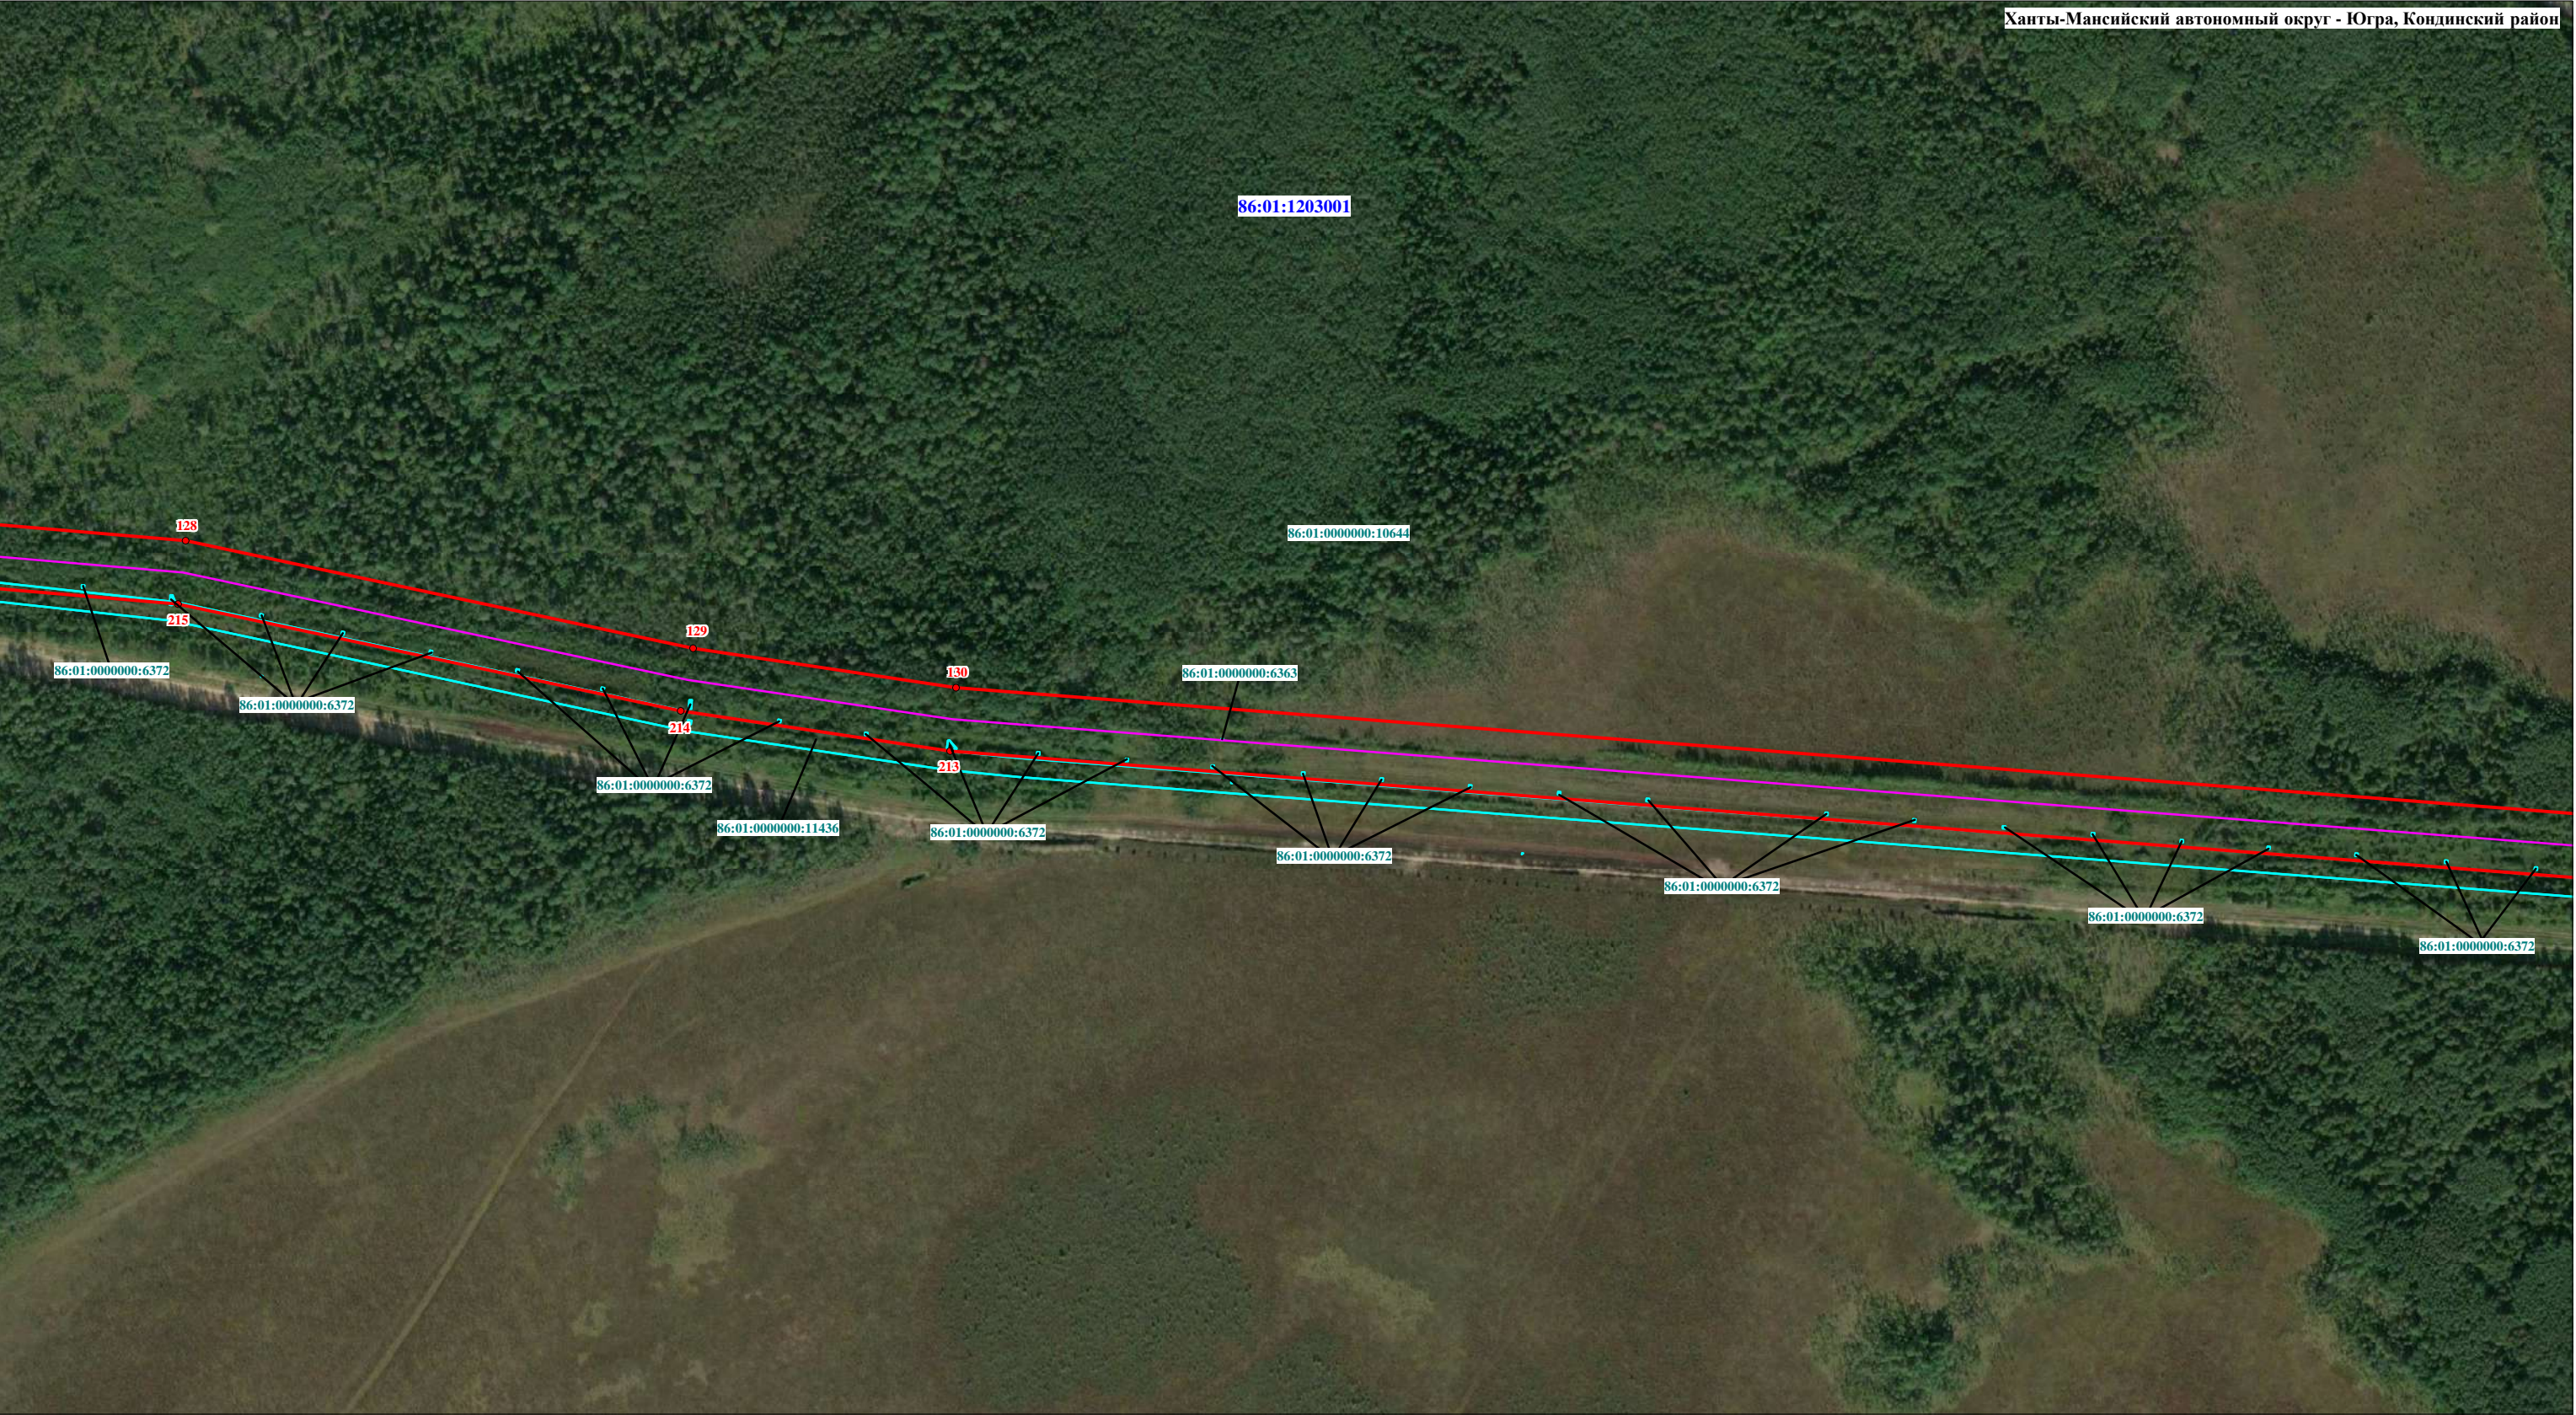

Используемые условные знаки и обозначения:

- границы муниципального образования
- границы населенного пункта
- проектные границы публичного сервитута
- 20 • - обозначение характерной точки границы публичного сервитута
- границы земельных участков, сведения о которых содержатся в ЕГРН
- границы кадастрового квартала
- границы объекта капитального строительства КН 86:01:0000000:10580 (ось магистрального нефтепровода)
- границы объектов капитального строительства КН 86:01:0000000:9730, 86:01:0000000:9731, 86:01:0000000:9728, 86:01:0000000:9717 (неотъемлемые части магистрального нефтепровода)
- 86:01:0000000:10625 - кадастровые номера земельных участков, согласно сведениям ЕГРН
- 86:01:0503001 - номера кадастровых кварталов


Масштаб 1:5000

СХЕМА РАСПОЛОЖЕНИЯ ГРАНИЦ ПУБЛИЧНОГО СЕРВИТУТА

в отношении земель и земельных участков в целях эксплуатации магистрального нефтепровода федерального значения "Участок магистрального нефтепровода "Холмогоры-Клин" 745 км - 807 км"

Площадь сервитута: 3079383 кв.м.

Ханты-Мансийский автономный округ - Югра, Кондинский район

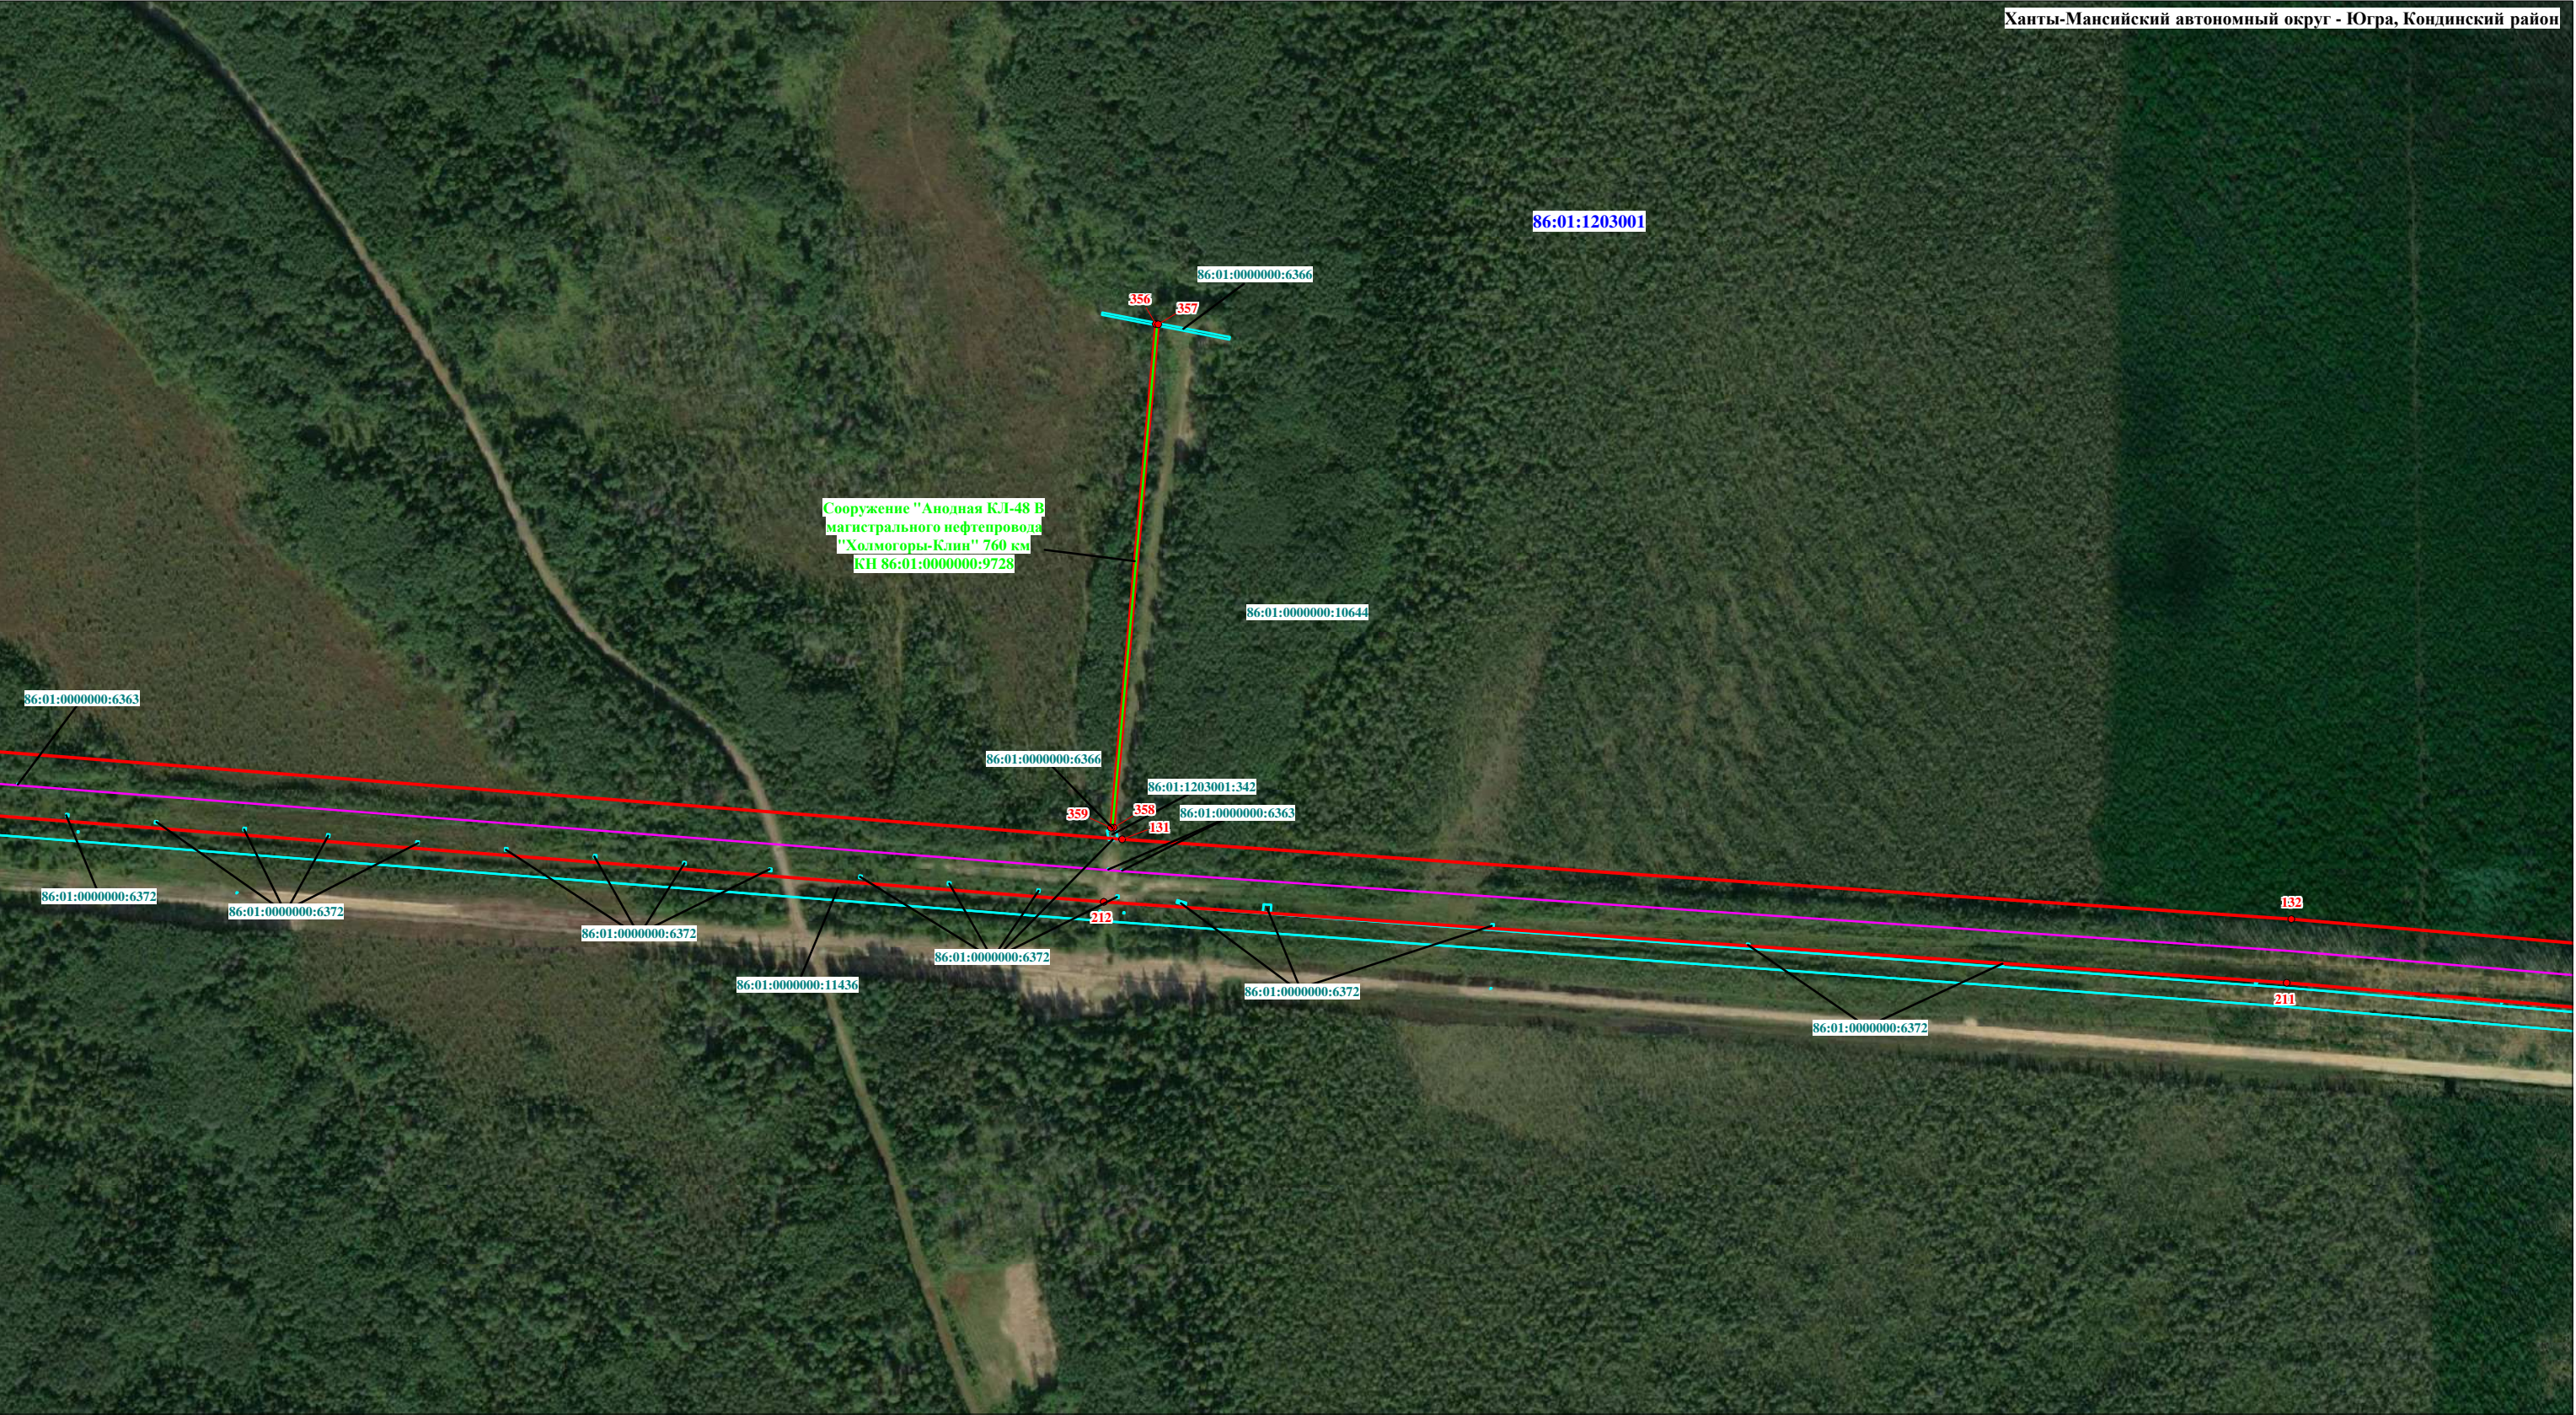

Используемые условные знаки и обозначения:


- границы муниципального образования
- границы населенного пункта
- проектные границы публичного сервитута
- 20 • - обозначение характерной точки границы публичного сервитута
- границы земельных участков, сведения о которых содержатся в ЕГРН
- границы кадастрового квартала
- границы объекта капитального строительства КН 86:01:0000000:10580 (ось магистрального нефтепровода)
- границы объектов капитального строительства КН 86:01:0000000:9730, 86:01:0000000:9731, 86:01:0000000:9728, 86:01:0000000:9717 (неотъемлемые части магистрального нефтепровода)
- 86:01:0000000:10625 - кадастровые номера земельных участков, согласно сведениям ЕГРН
- 86:01:0503001 - номера кадастровых кварталов

Масштаб 1:5000

СХЕМА РАСПОЛОЖЕНИЯ ГРАНИЦ ПУБЛИЧНОГО СЕРВИТУТА

в отношении земель и земельных участков в целях эксплуатации магистрального нефтепровода федерального значения "Участок магистрального нефтепровода "Холмогоры-Клин" 745 км - 807 км"

Площадь сервитута: 3079383 кв.м.

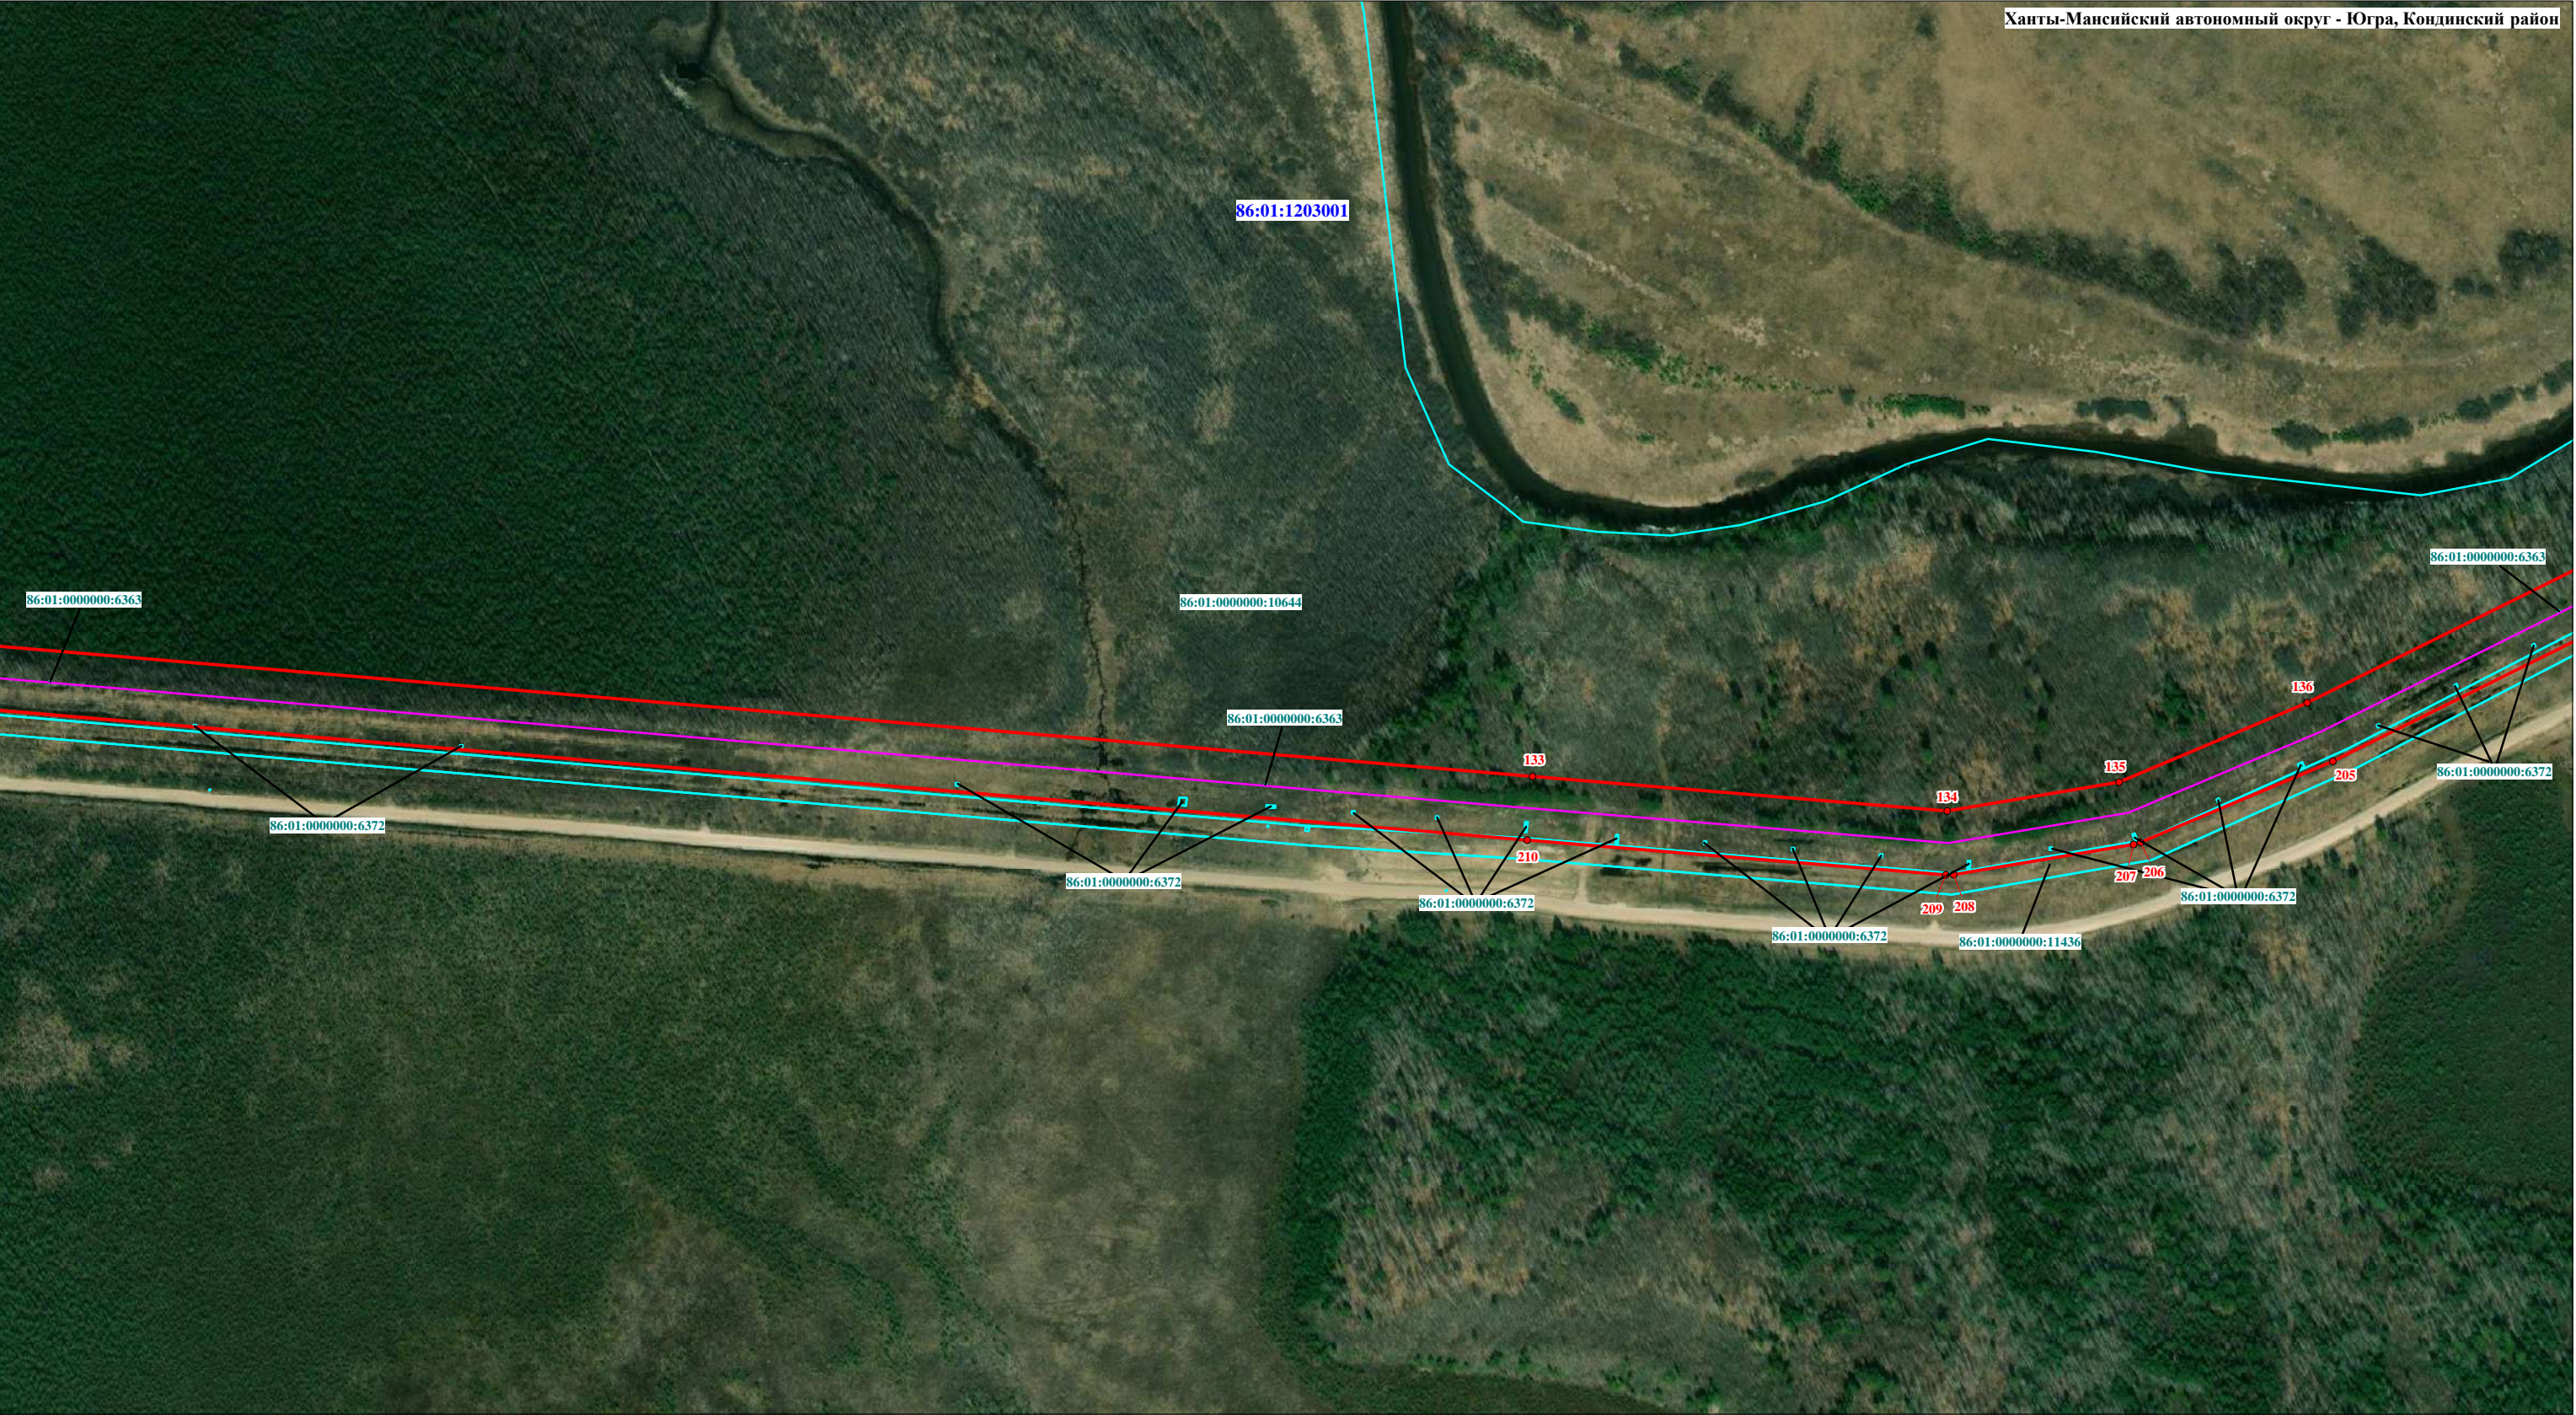

Ханты-Мансийский автономный округ - Югра, Кондинский район

Используемые условные знаки и обозначения:

- границы муниципального образования
- границы населенного пункта
- проектные границы публичного сервитута
- 20 • - обозначение характерной точки границы публичного сервитута
- границы земельных участков, сведения о которых содержатся в ЕГРН
- границы кадастрового квартала
- границы объекта капитального строительства КН 86:01:0000000:10580 (ось магистрального нефтепровода)
- границы объектов капитального строительства КН 86:01:0000000:9730, 86:01:0000000:9731, 86:01:0000000:9728, 86:01:0000000:9717 (неотъемлемые части магистрального нефтепровода)
- 86:01:0000000:10625 - кадастровые номера земельных участков, согласно сведениям ЕГРН
- 86:01:0503001 - номера кадастровых кварталов


Масштаб 1:5000

СХЕМА РАСПОЛОЖЕНИЯ ГРАНИЦ ПУБЛИЧНОГО СЕРВИТУТА

в отношении земель и земельных участков в целях эксплуатации магистрального нефтепровода федерального значения "Участок магистрального нефтепровода "Холмогоры-Клин" 745 км - 807 км"

Площадь сервитута: 3079383 кв.м.

Ханты-Мансийский автономный округ - Югра, Кондинский район

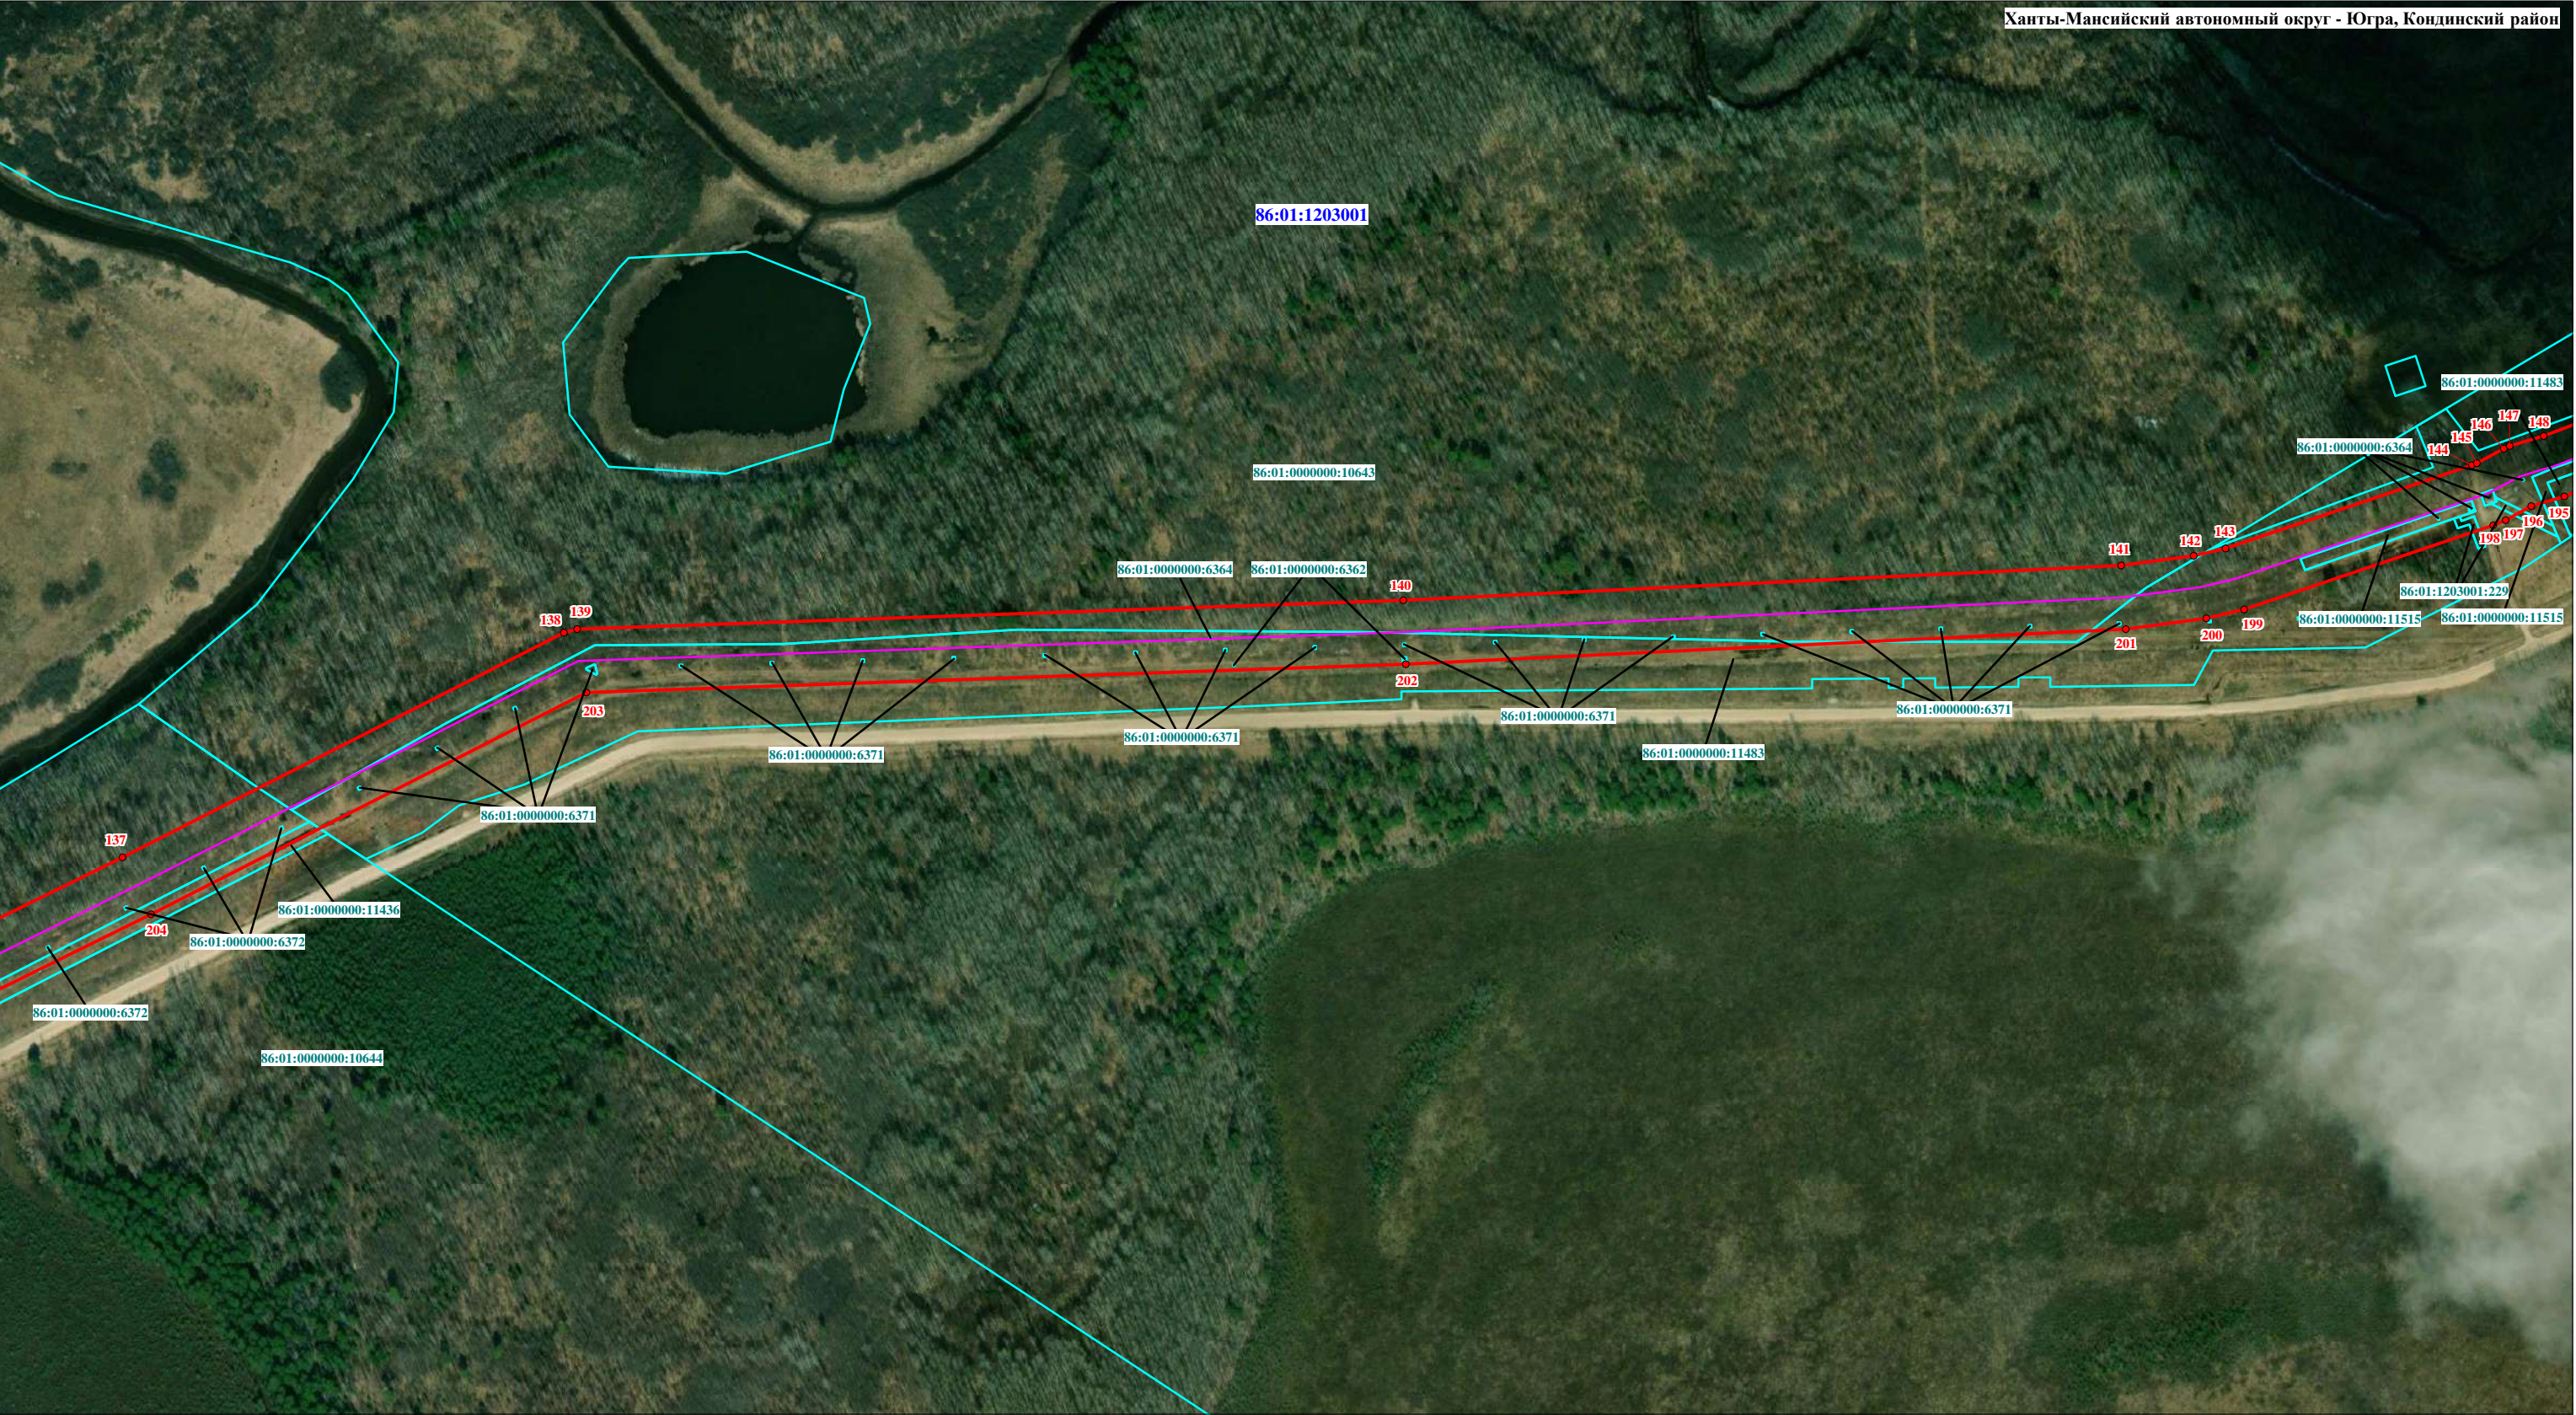

Используемые условные знаки и обозначения:

- границы муниципального образования
- границы населенного пункта
- проектные границы публичного сервитута
- 20 • - обозначение характерной точки границы публичного сервитута
- границы земельных участков, сведения о которых содержатся в ЕГРН
- границы кадастрового квартала
- границы объекта капитального строительства КН 86:01:0000000:10580 (ось магистрального нефтепровода)
- границы объектов капитального строительства КН 86:01:0000000:9730, 86:01:0000000:9731, 86:01:0000000:9728, 86:01:0000000:9717 (неотъемлемые части магистрального нефтепровода)
- 86:01:0000000:10625 - кадастровые номера земельных участков, согласно сведениям ЕГРН
- 86:01:0503001 - номера кадастровых кварталов


Масштаб 1:5000

СХЕМА РАСПОЛОЖЕНИЯ ГРАНИЦ ПУБЛИЧНОГО СЕРВИТУТА

в отношении земель и земельных участков в целях эксплуатации магистрального нефтепровода федерального значения "Участок магистрального нефтепровода "Холмогоры-Клин" 745 км - 807 км"

Площадь сервитута: 3079383 кв.м.

Ханты-Мансийский автономный округ - Югра, Кондинский район

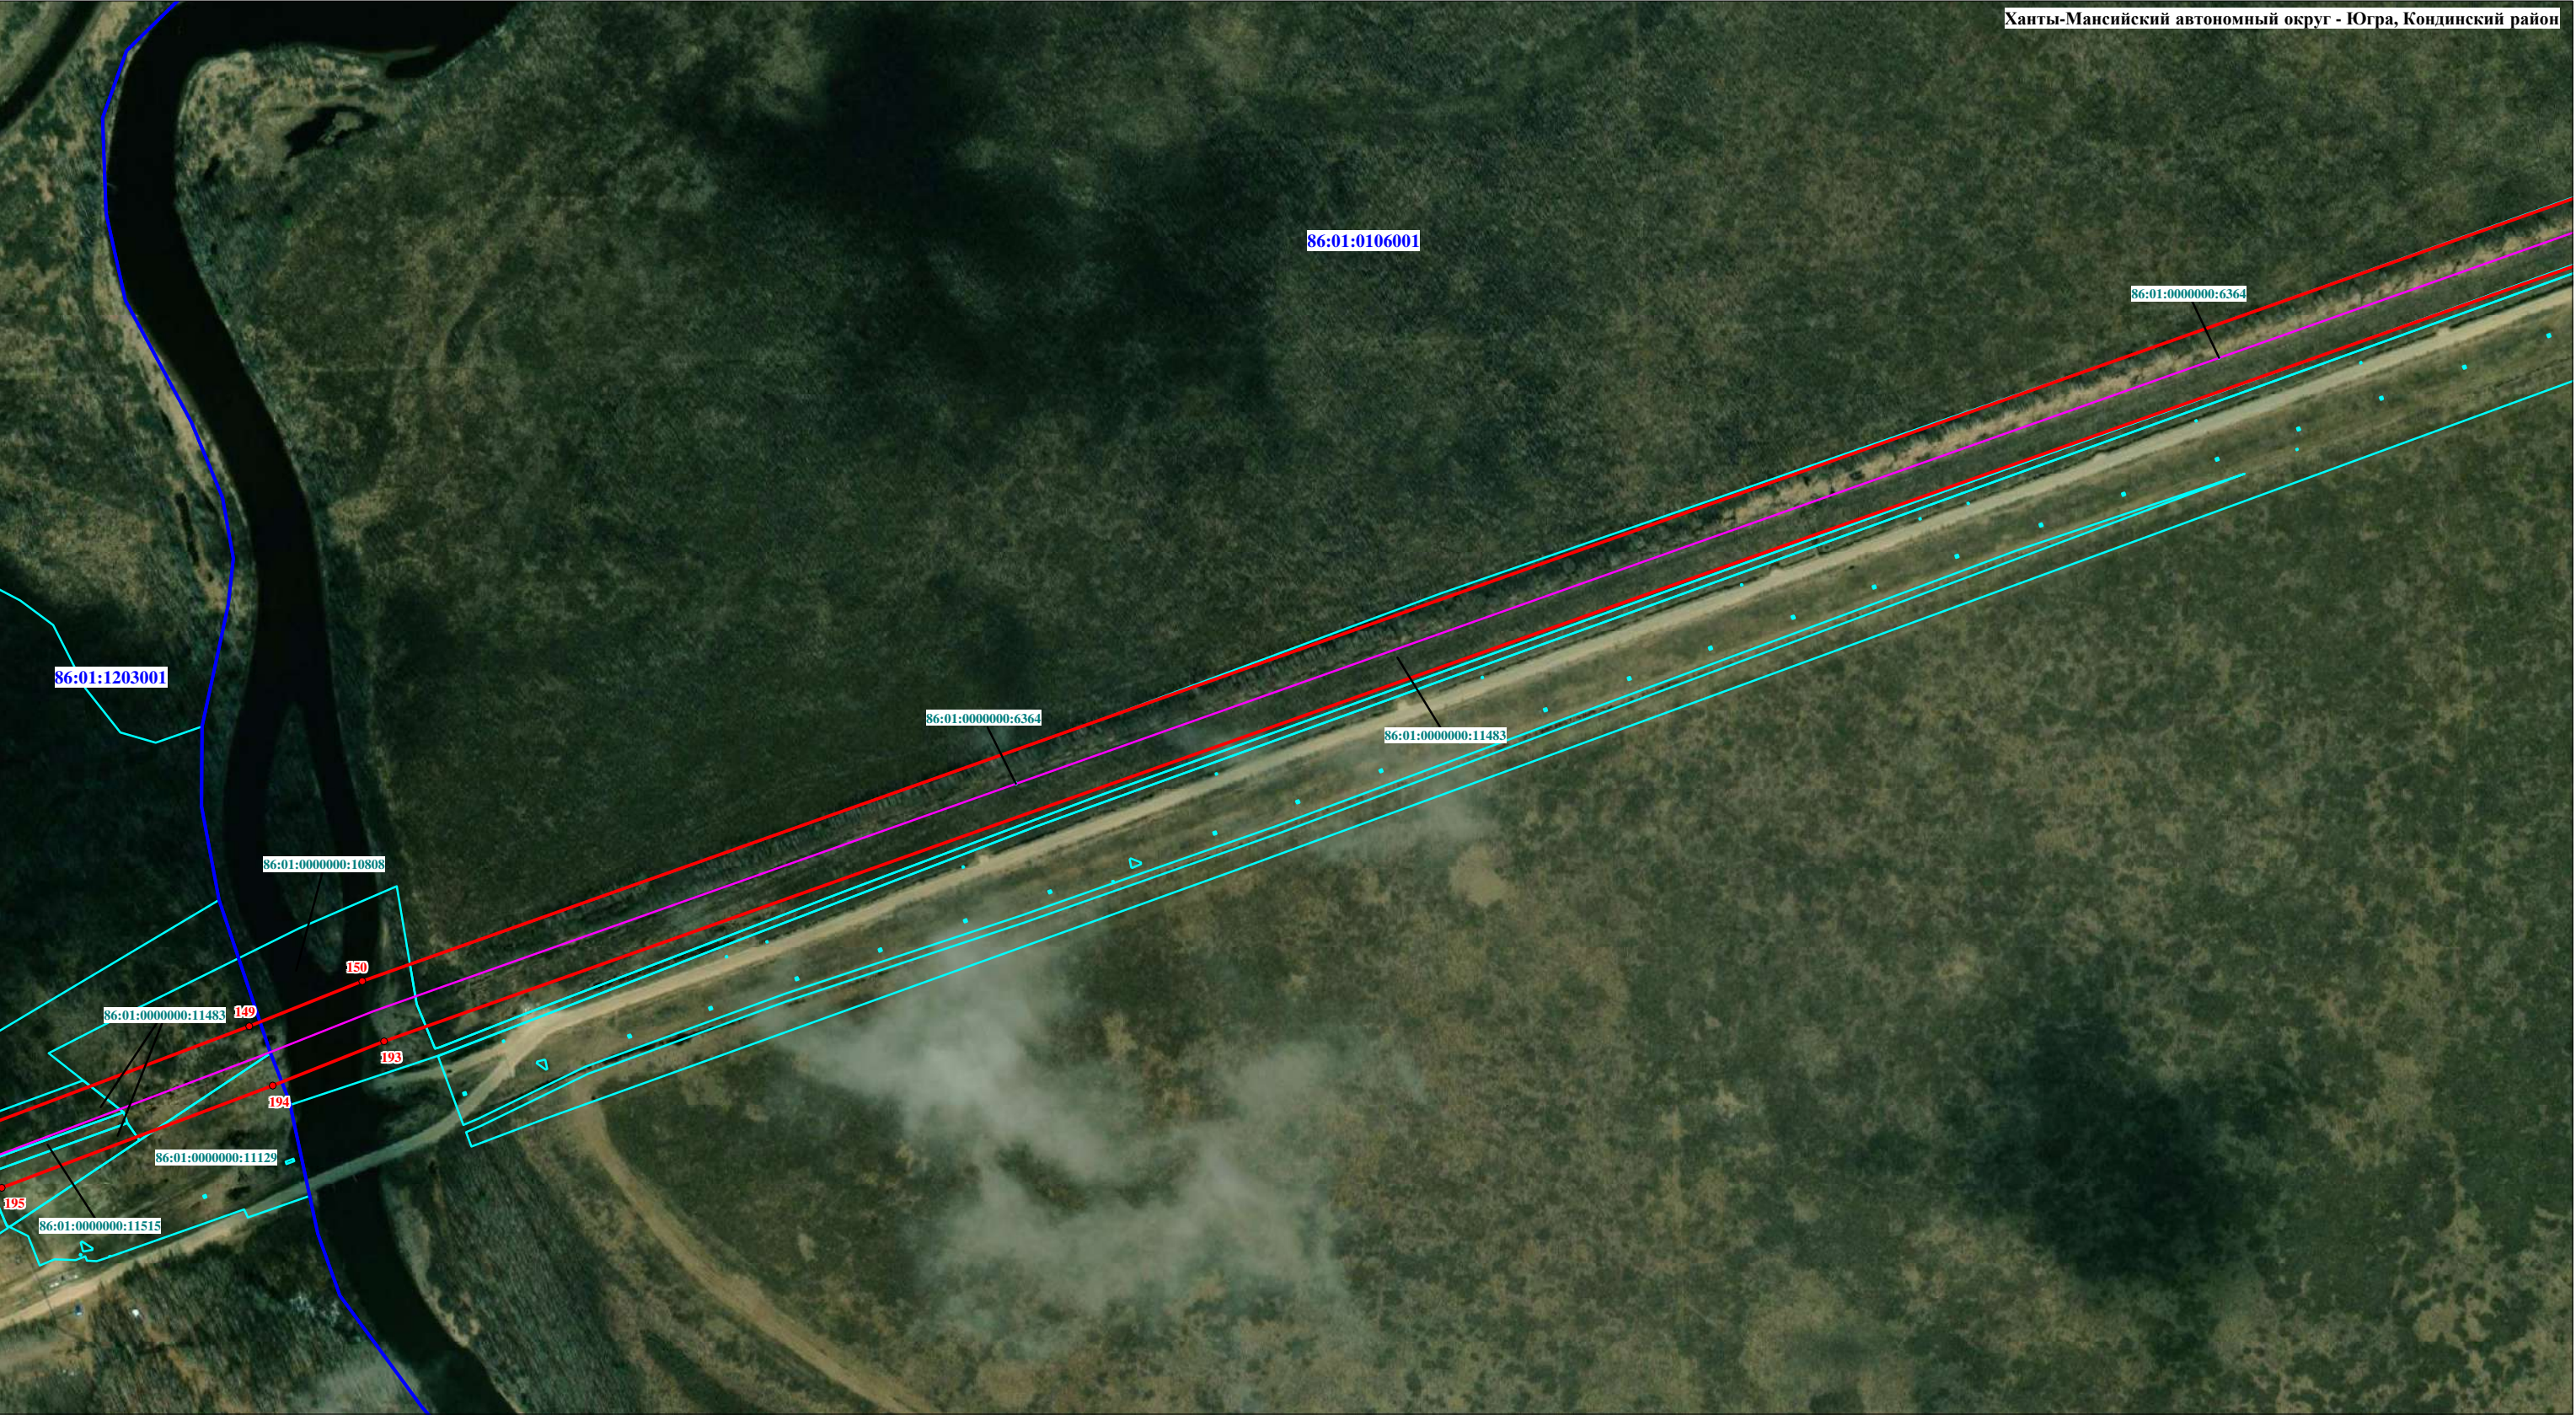

Используемые условные знаки и обозначения:

- границы муниципального образования
- границы населенного пункта
- проектные границы публичного сервитута
- 20 • - обозначение характерной точки границы публичного сервитута
- границы земельных участков, сведения о которых содержатся в ЕГРН
- границы кадастрового квартала
- границы объекта капитального строительства КН 86:01:0000000:10580 (ось магистрального нефтепровода)
- границы объектов капитального строительства КН 86:01:0000000:9730, 86:01:0000000:9731, 86:01:0000000:9728, 86:01:0000000:9717 (неотъемлемые части магистрального нефтепровода)
- 86:01:0000000:10625 - кадастровые номера земельных участков, согласно сведениям ЕГРН
- 86:01:0503001 - номера кадастровых кварталов

Масштаб 1:5000

СХЕМА РАСПОЛОЖЕНИЯ ГРАНИЦ ПУБЛИЧНОГО СЕРВИТУТА

в отношении земель и земельных участков в целях эксплуатации магистрального нефтепровода федерального значения "Участок магистрального нефтепровода "Холмогоры-Клин" 745 км - 807 км"

Площадь сервитута: 3079383 кв.м.



Используемые условные знаки и обозначения:


- границы муниципального образования
- границы населенного пункта
- проектные границы публичного сервитута
- 20 • - обозначение характерной точки границы публичного сервитута
- границы земельных участков, сведения о которых содержатся в ЕГРН
- границы кадастрового квартала
- границы объекта капитального строительства КН 86:01:0000000:10580 (ось магистрального нефтепровода)
- границы объектов капитального строительства КН 86:01:0000000:9730, 86:01:0000000:9731, 86:01:0000000:9728, 86:01:0000000:9717 (неотъемлемые части магистрального нефтепровода)
- 86:01:0000000:10625 - кадастровые номера земельных участков, согласно сведениям ЕГРН
- 86:01:0503001 - номера кадастровых кварталов

Масштаб 1:5000

СХЕМА РАСПОЛОЖЕНИЯ ГРАНИЦ ПУБЛИЧНОГО СЕРВИТУТА

в отношении земель и земельных участков в целях эксплуатации магистрального нефтепровода федерального значения "Участок магистрального нефтепровода "Холмогоры-Клин" 745 км - 807 км"

Площадь сервитута: 3079383 кв.м.

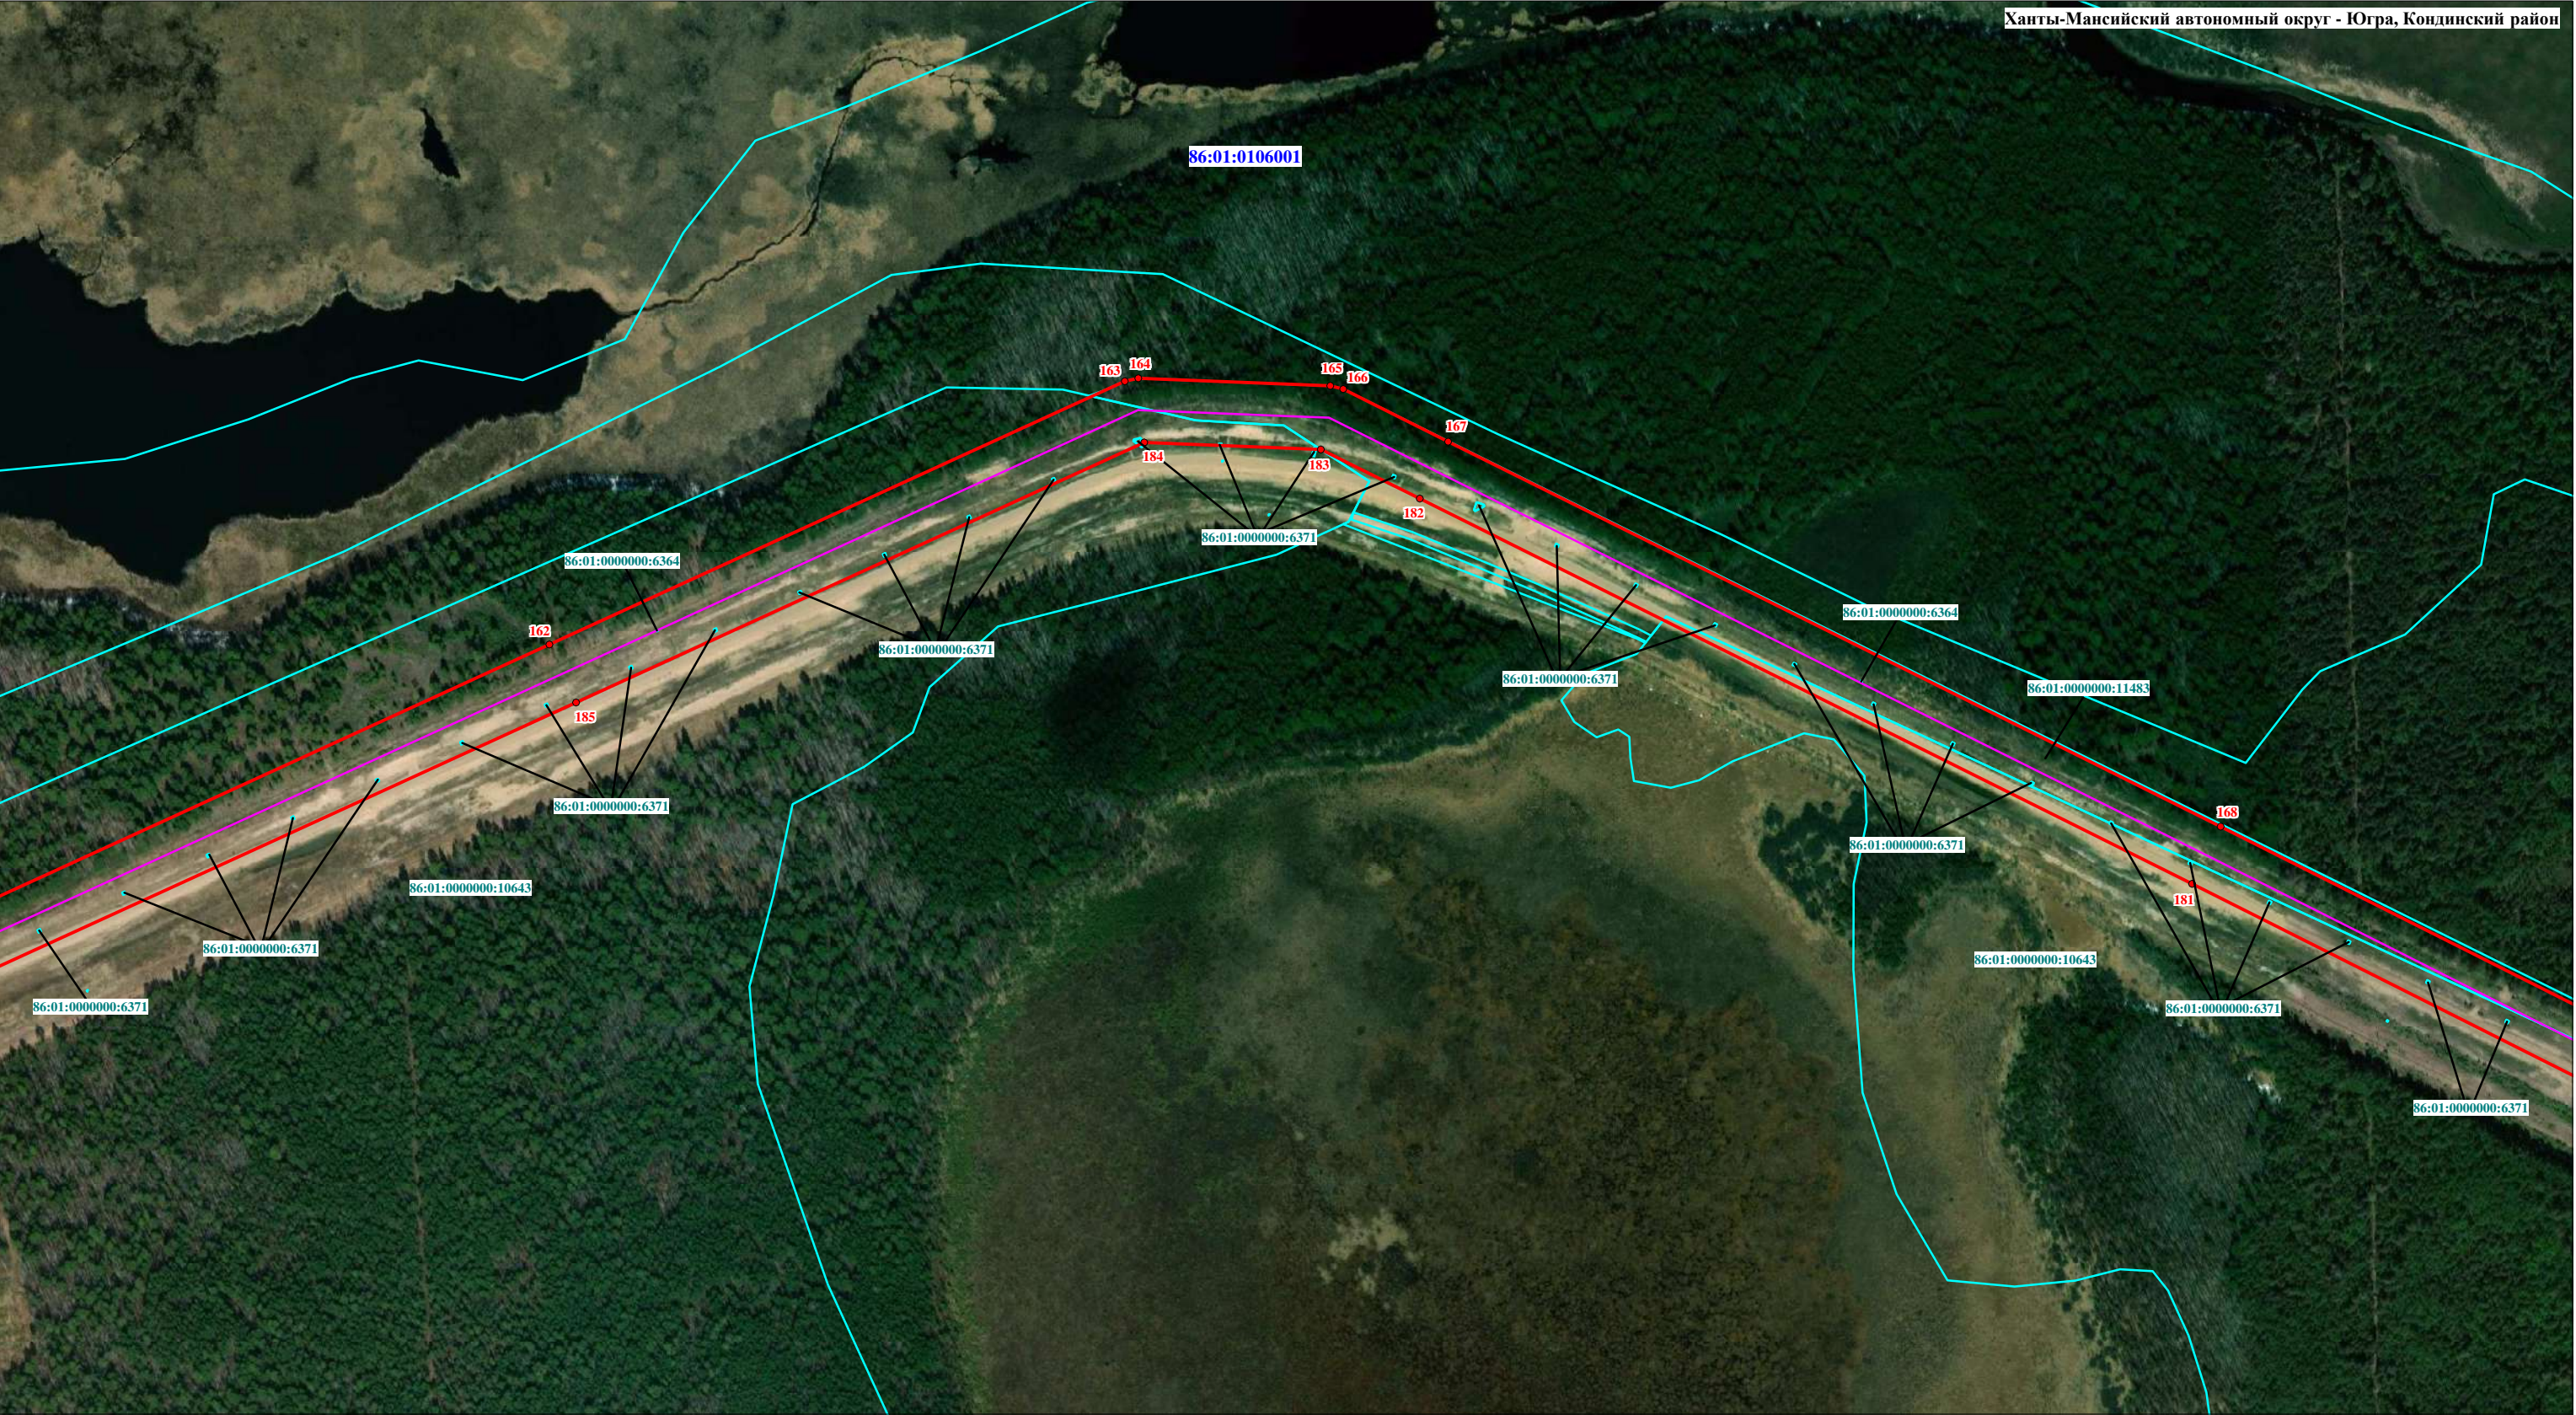

Используемые условные знаки и обозначения:


- границы муниципального образования
- границы населенного пункта
- проектные границы публичного сервитута
- 20 • - обозначение характерной точки границы публичного сервитута
- границы земельных участков, сведения о которых содержатся в ЕГРН
- границы кадастрового квартала
- границы объекта капитального строительства КН 86:01:0000000:10580 (ось магистрального нефтепровода)
- границы объектов капитального строительства КН 86:01:0000000:9730, 86:01:0000000:9731, 86:01:0000000:9728, 86:01:0000000:9717 (неотъемлемые части магистрального нефтепровода)
- 86:01:0000000:10625 - кадастровые номера земельных участков, согласно сведениям ЕГРН
- 86:01:0503001 - номера кадастровых кварталов

Масштаб 1:5000

СХЕМА РАСПОЛОЖЕНИЯ ГРАНИЦ ПУБЛИЧНОГО СЕРВИТУТА

в отношении земель и земельных участков в целях эксплуатации магистрального нефтепровода федерального значения "Участок магистрального нефтепровода "Холмогоры-Клин" 745 км - 807 км"

Площадь сервитута: 3079383 кв.м.

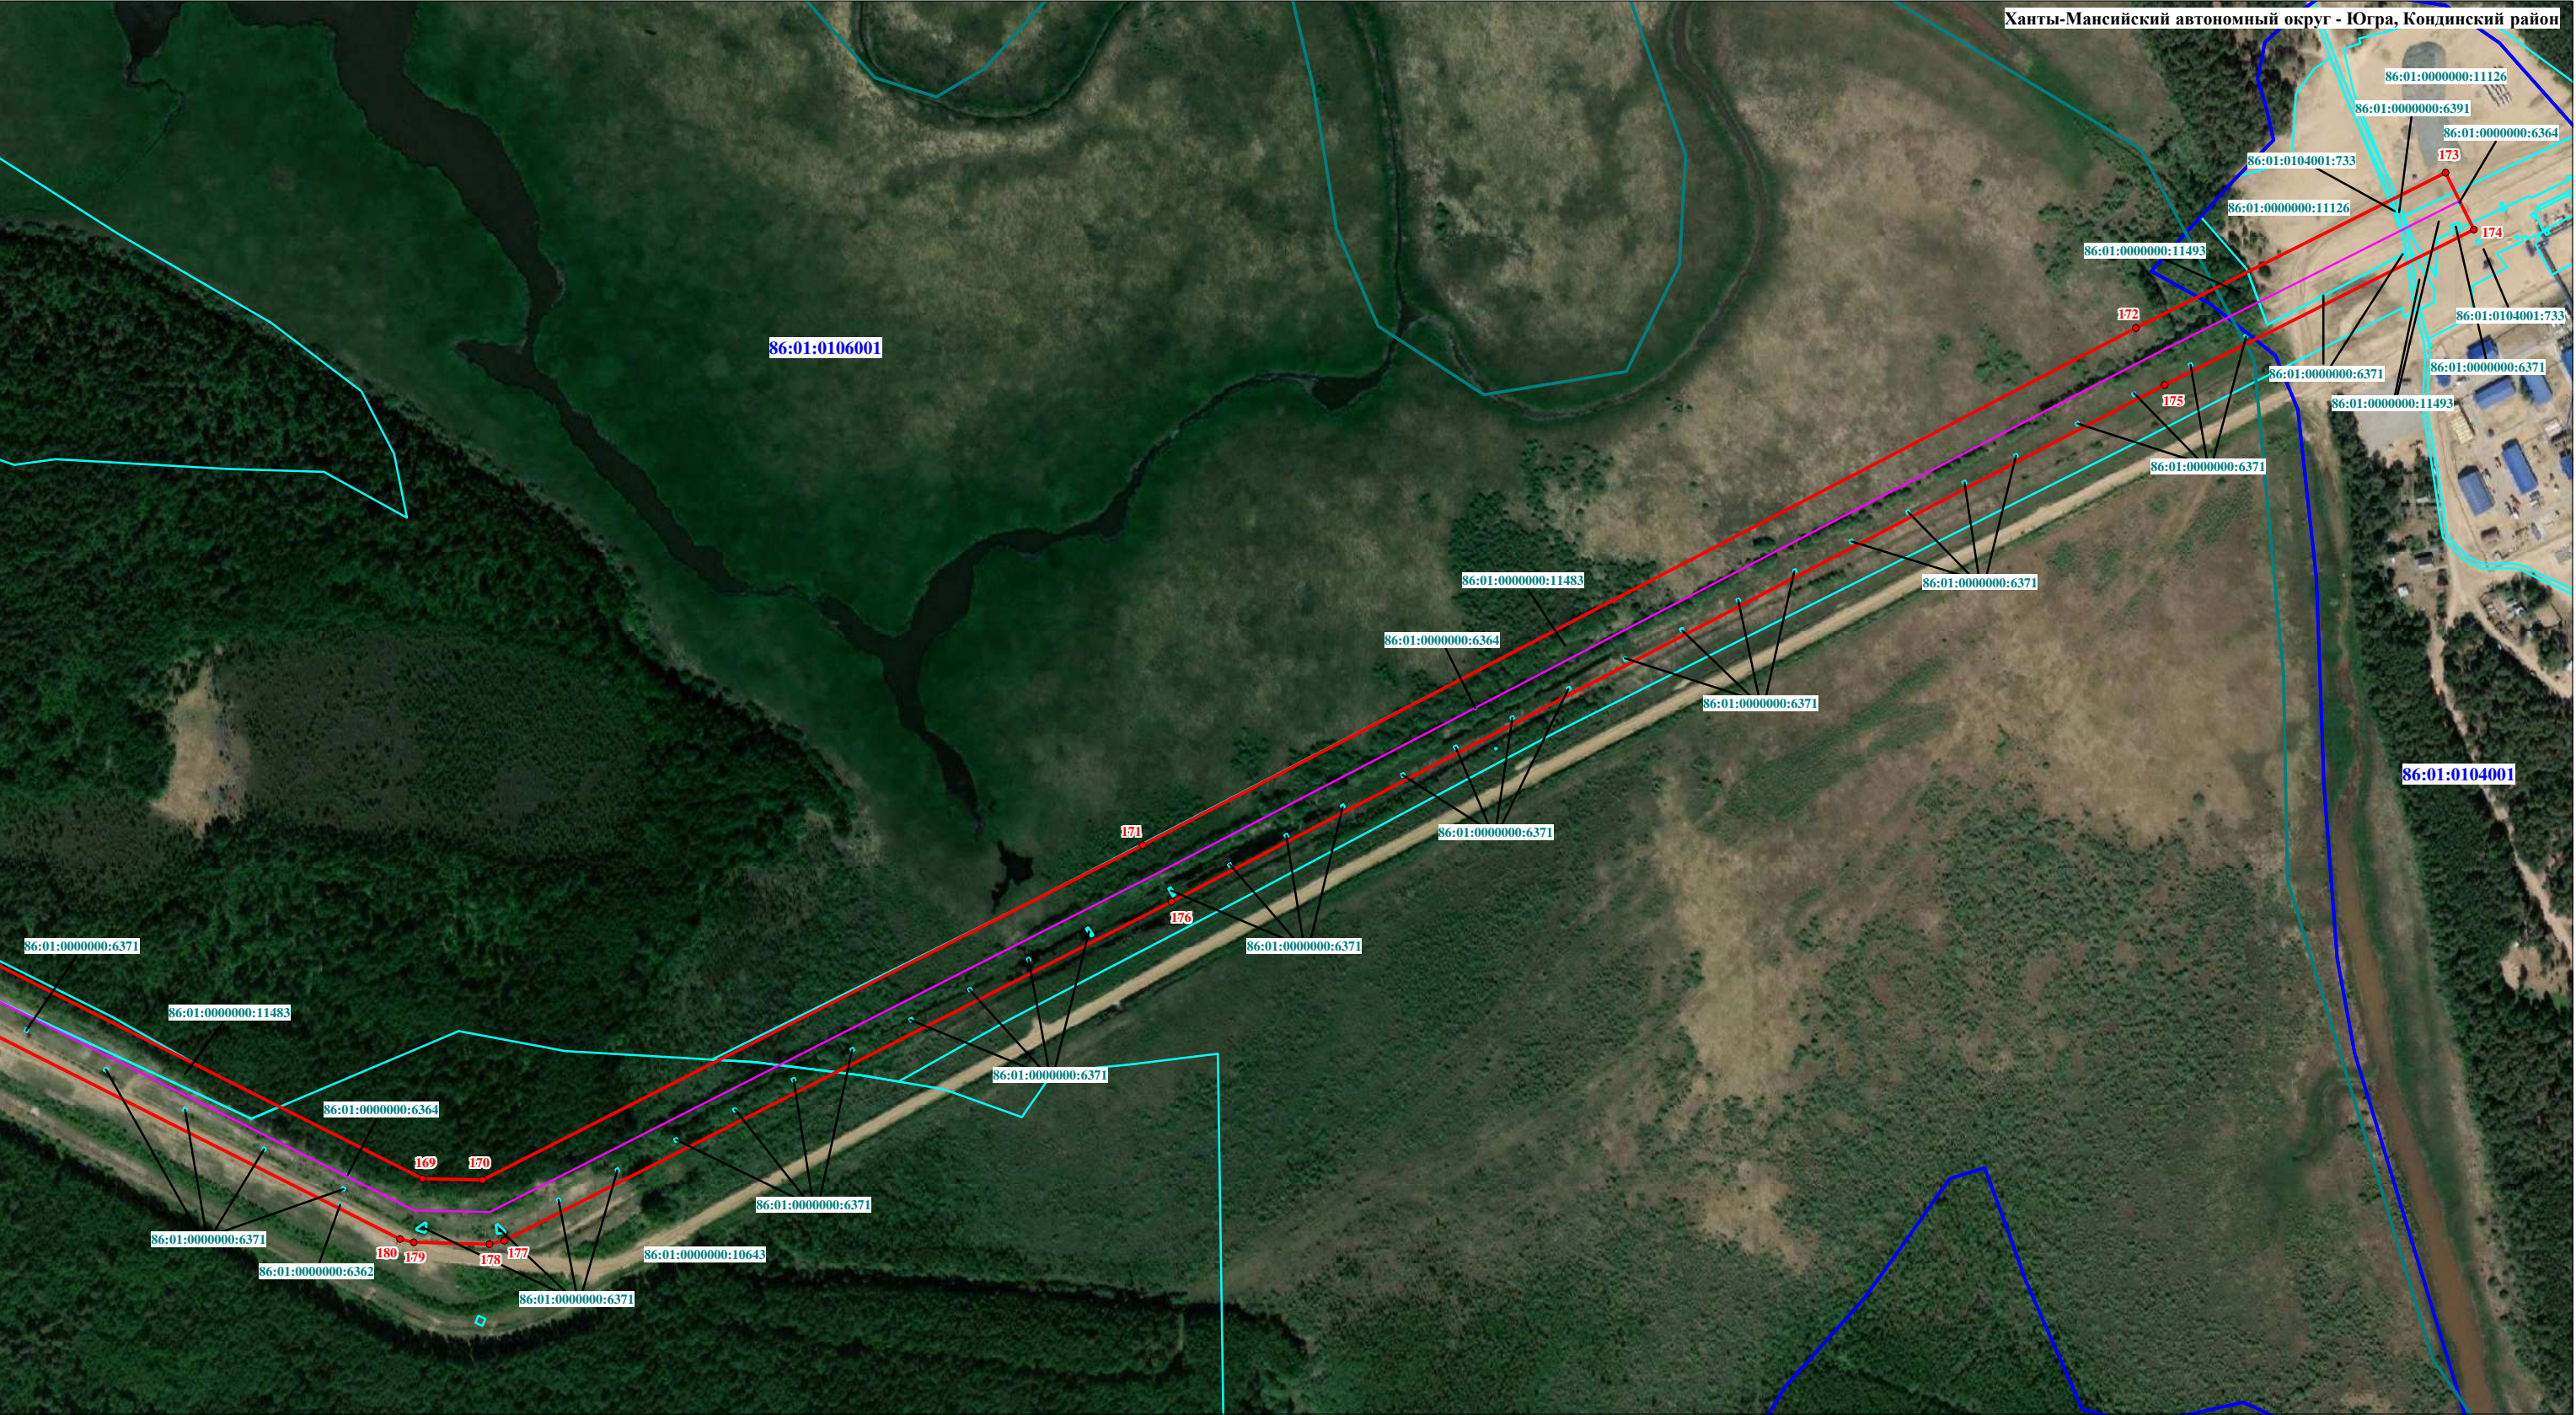

Используемые условные знаки и обозначения:

- границы муниципального образования
- границы населенного пункта
- проектные границы публичного сервитута
- 20 • - обозначение характерной точки границы публичного сервитута
- границы земельных участков, сведения о которых содержатся в ЕГРН
- границы кадастрового квартала
- границы объекта капитального строительства КН 86:01:0000000:10580 (ось магистрального нефтепровода)
- границы объектов капитального строительства КН 86:01:0000000:9730, 86:01:0000000:9731, 86:01:0000000:9728, 86:01:0000000:9717 (неотъемлемые части магистрального нефтепровода)
- 86:01:0000000:10625 - кадастровые номера земельных участков, согласно сведениям ЕГРН
- 86:01:0503001 - номера кадастровых кварталов

Масштаб 1:5000