

Управление архитектуры и градостроительства  
администрации Кондинского район


Дизайн проект

Обустройство детской игровой  
площадки по ул. Толстого в пгт.  
Междуреченский.

Кондинский район,  
ХМАО— Югра

пгт. Междуреченский  
2019 год.


Центральная часть пгт. Междуреченский, М 1:4000

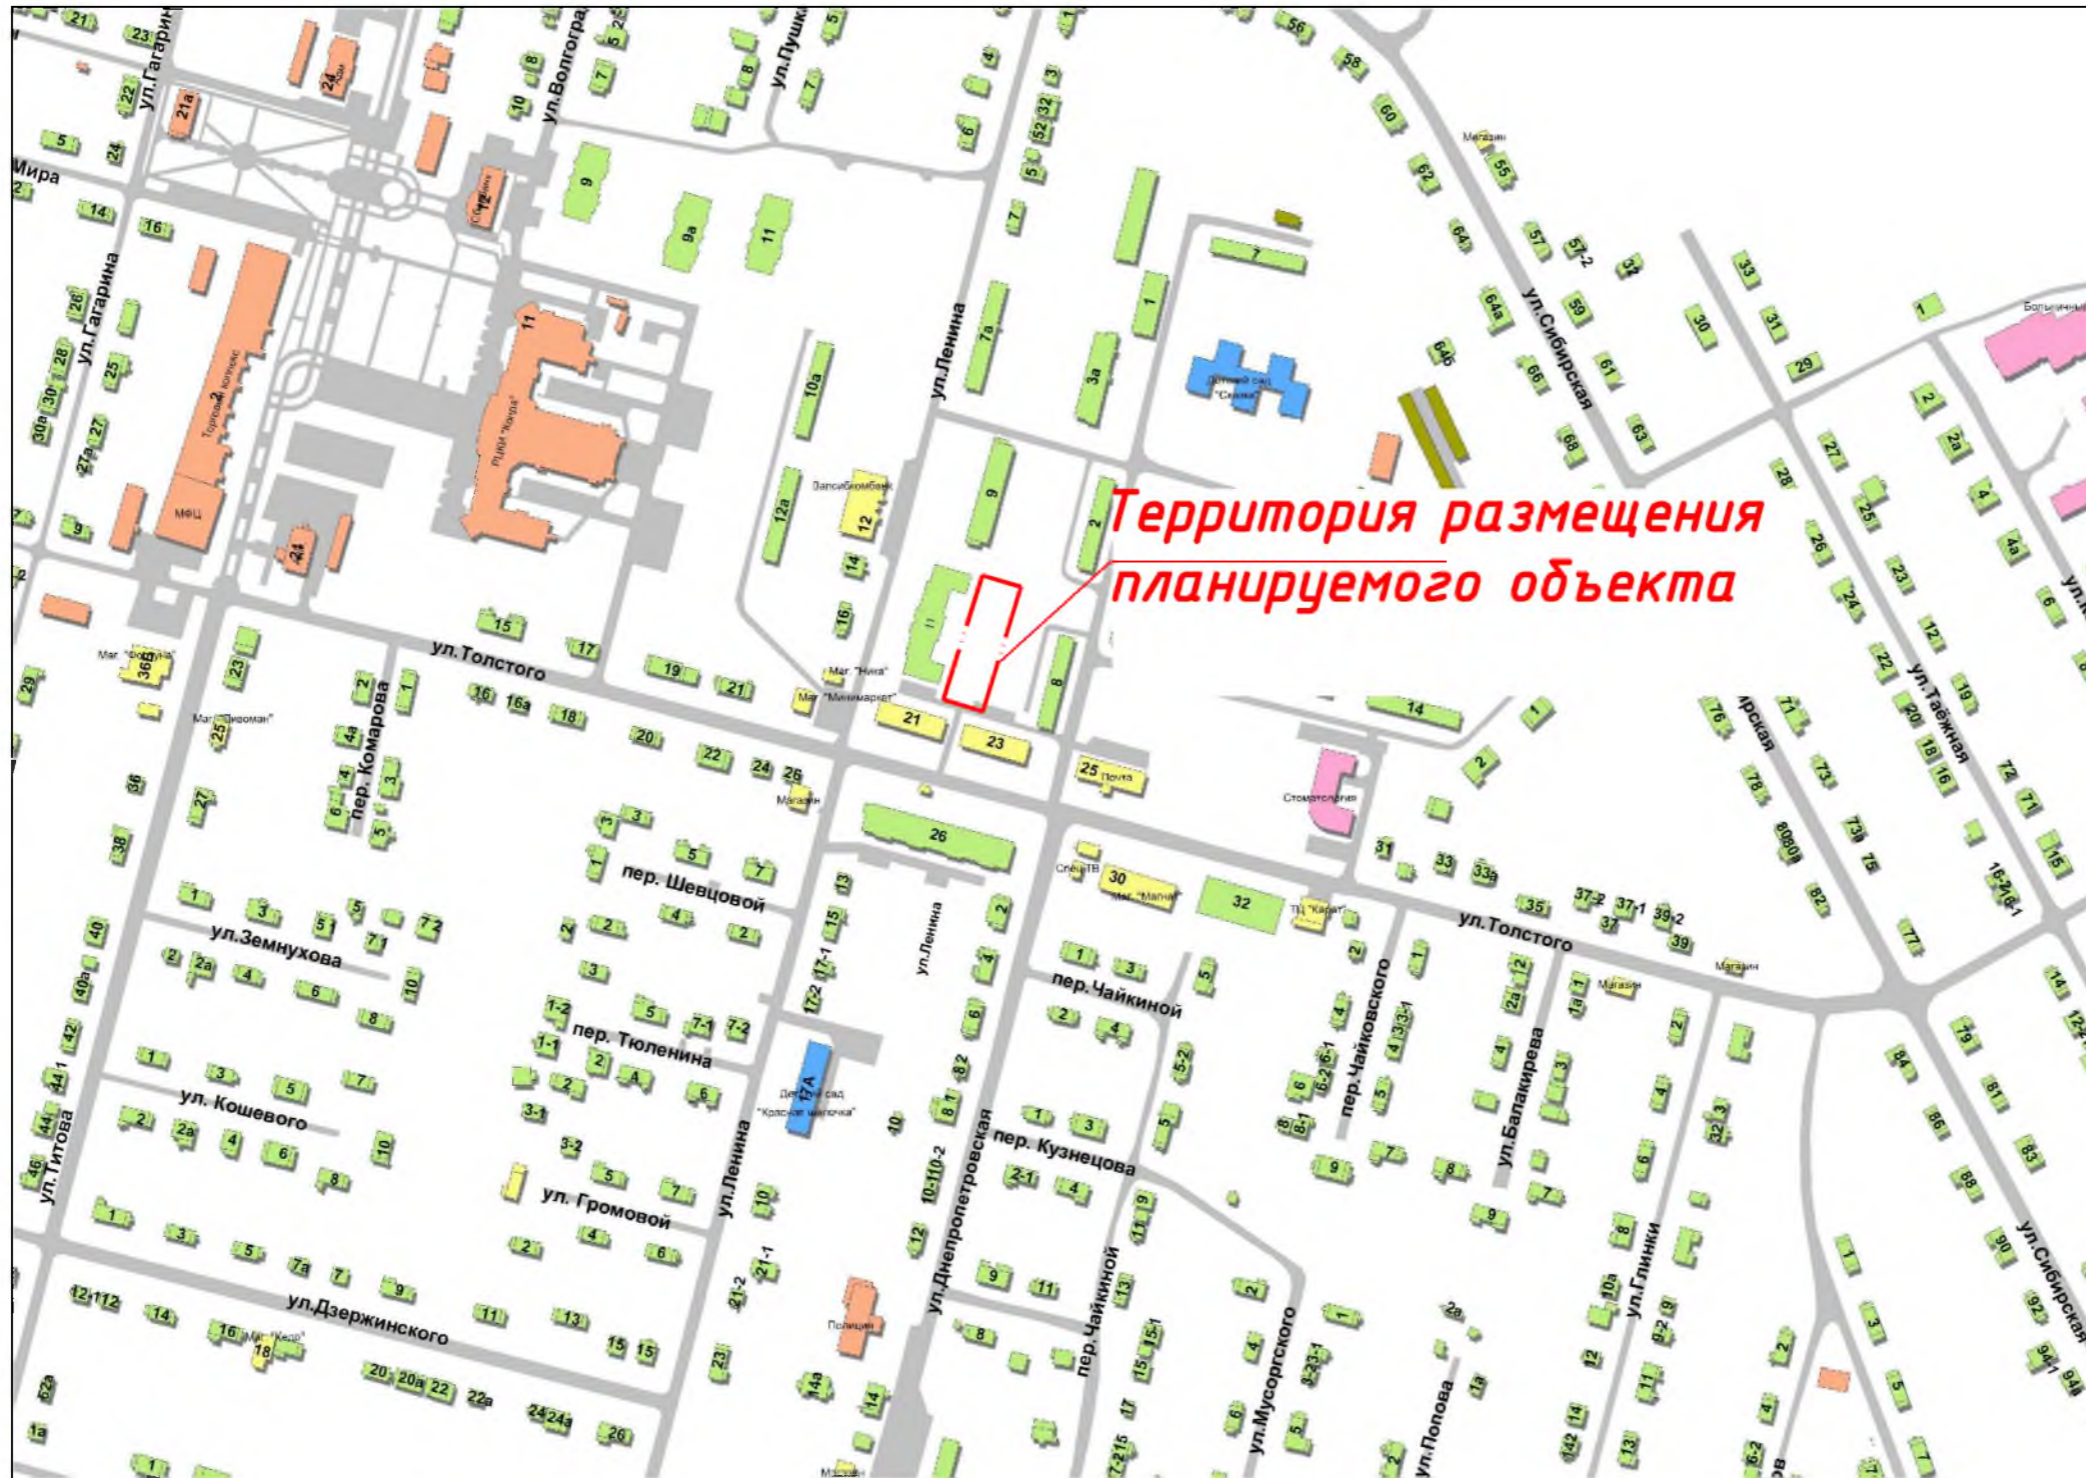

Территория размещения  
планируемого объекта

**Примечание:**  
Обустройство детской игровой площадки дополнит общую концепцию развития благоустройства центральной части пгт. Междуреченский, в том числе с учетом обустроенной в рамках программы формирования комфортной городской среды в 2019 году придомовой территории жилых домов по ул. Толстого.

					Дизайн проект				
					Обустройство детской игровой площадки по ул. Толстого в пгт. Междуреченский.				
Изм.	Код.уч.	Лист	№ док.	Подпись	Дата	Кондинский район, ХМАО– Югра	Стадия	Лист	Листов
					2018		ЭП	1	5
					Ситуационный план		Управление архитектуры и градостроительства		

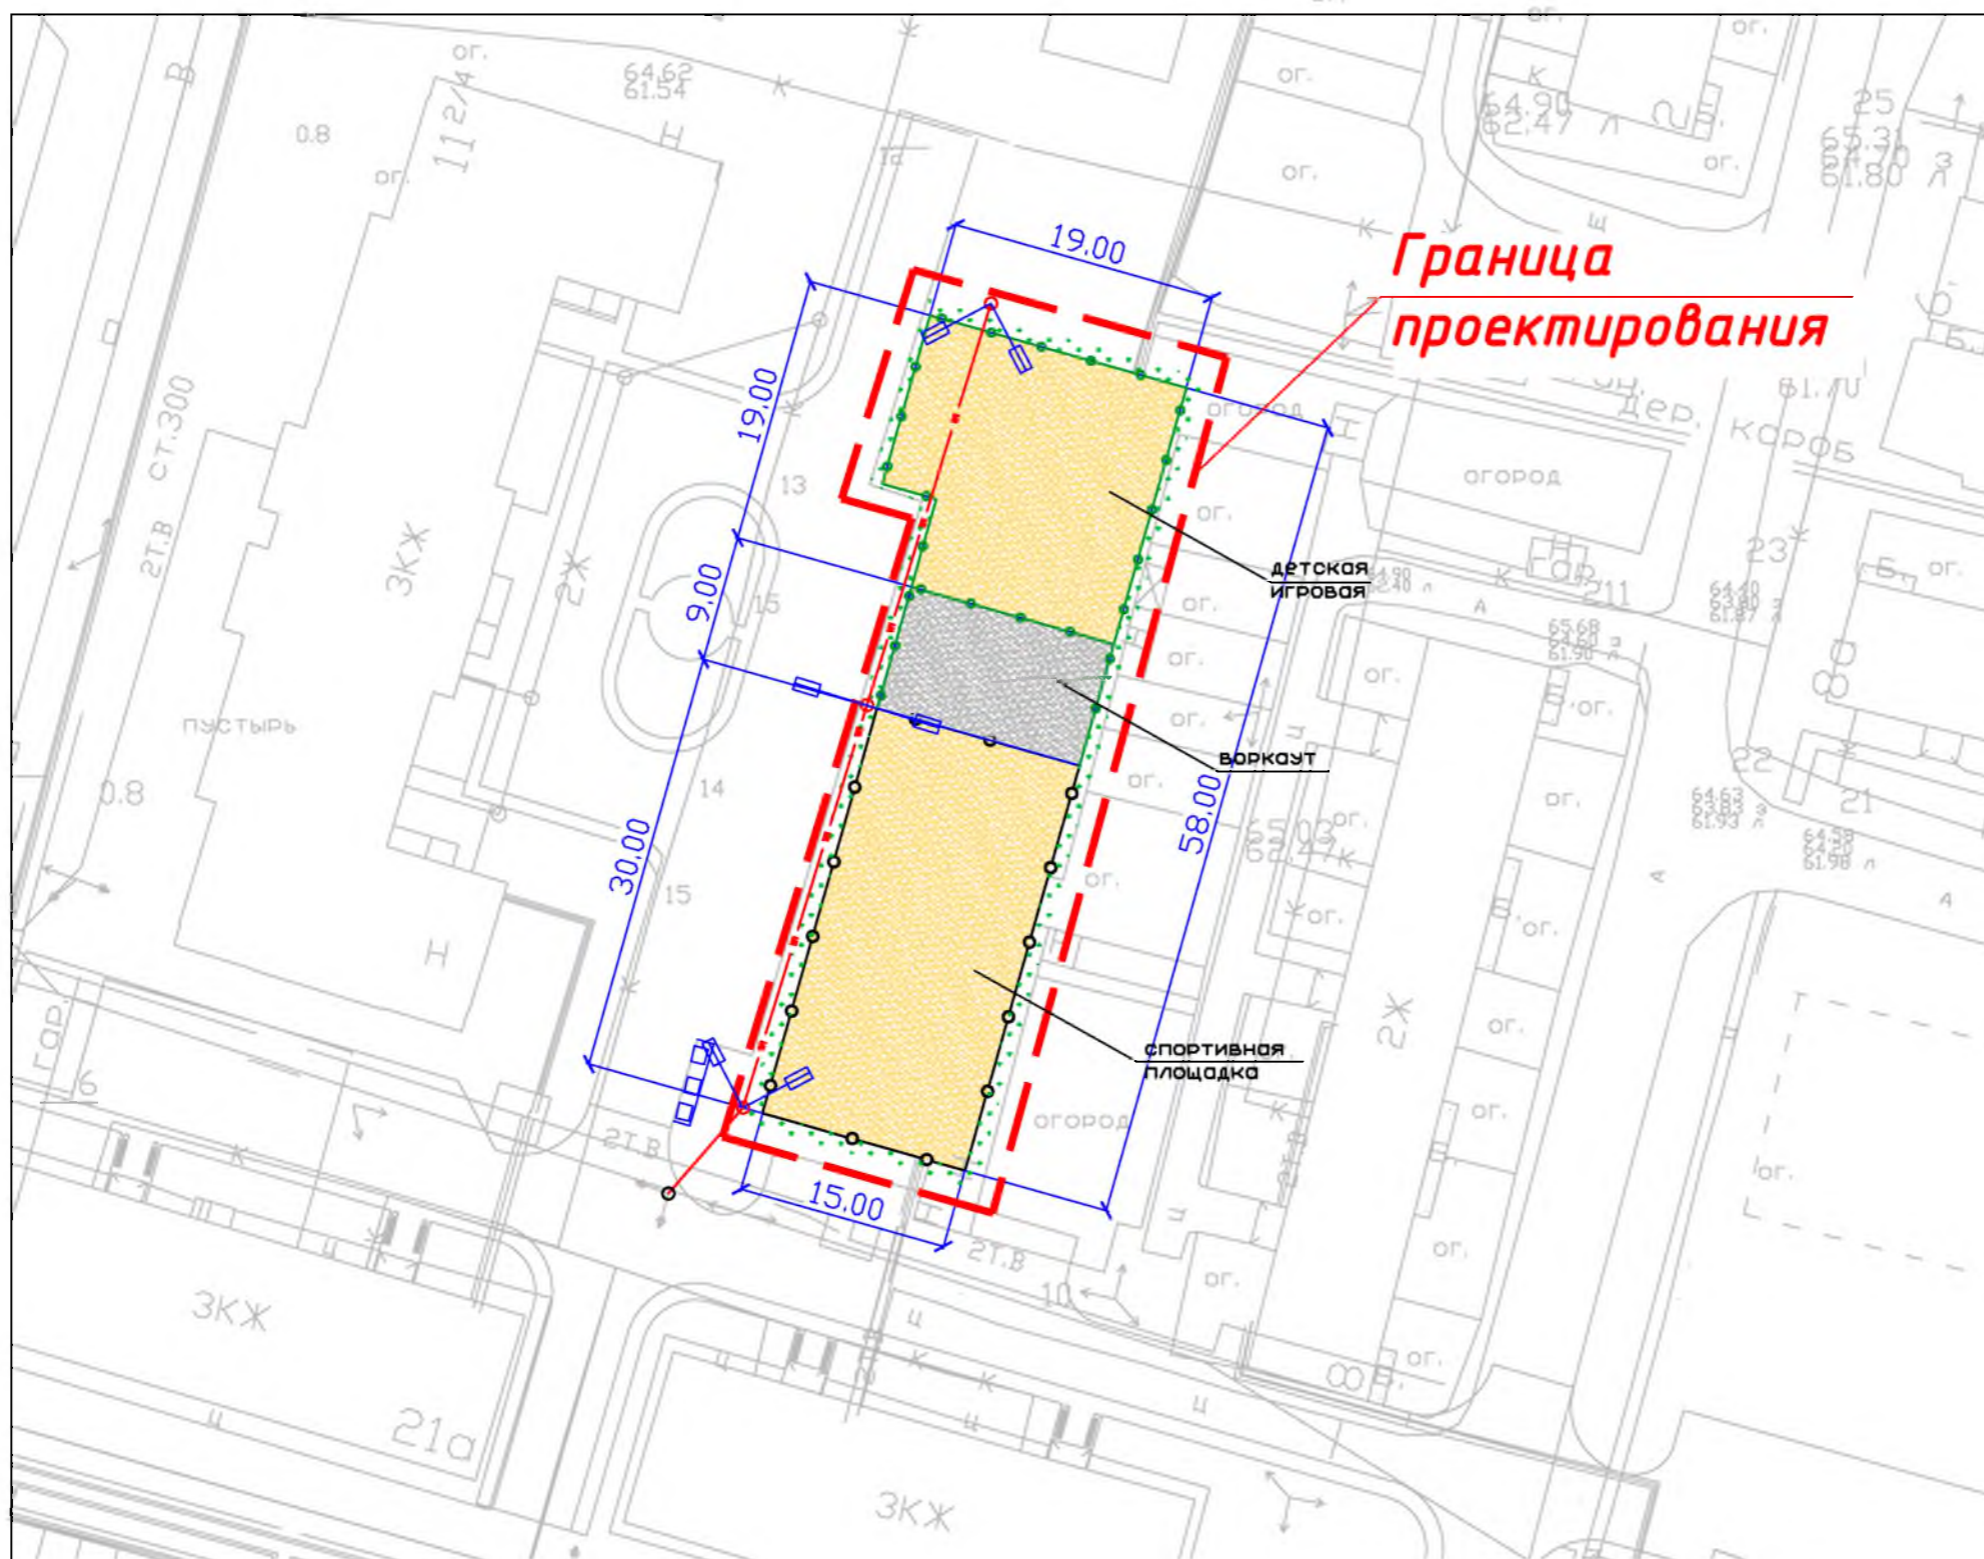


Условные обозначения

Обозначения	Наименование	Прим-е
	Песчаное покрытие	s=785м2
	Гравийное покрытие	s=135м2
	Ограждение метал. h=4м (спортивная площадка)	s=90м.п.
	Ограждение метал. h=0.8м (воркаут и детская площадка)	s=94м.п.
	Озеленение, газон	s=150м2
	Консольный светильник	6 шт.
	Кабель 0,4 кВ	l=70м.п.
	Опора ЛЭП ж/б	3 шт.


Конструкция основания площадки

Песок по ГОСТ8736-93\*, h=0,20м  
 Щебень по ГОСТ8267-93\*, h=0,10м  
 Уплотненный грунт

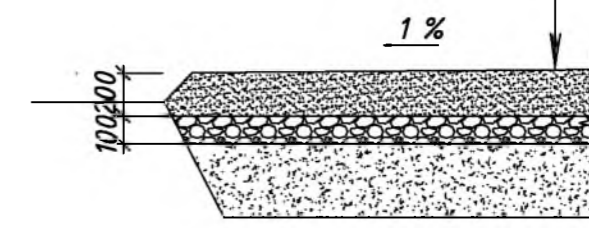


**Примечание:**  
 Перечень работ включает в себя: Устройство основания, установку металлических ограждений, установку футбольных ворот и волейбольных стоек, устройство площадки с элементами "воркаут", устройство (расширение) детской игровой площадки, устройство освещения и озеленения проектируемой территории. Детализацию оборудования площадок см. лист 5.

Дизайн проект				
Обустройство детской игровой площадки по ул. Толстого в пгт. Междуреченский.				
Изм.	Код.уч.	Лист	№ док.	Подпись
				Дата
				2019
ХМАО— Югра, Кондинский район,			Стадия	Лист
			ЭП	2
			Листов	5
Общий план			Управление архитектуры и градостроительства	

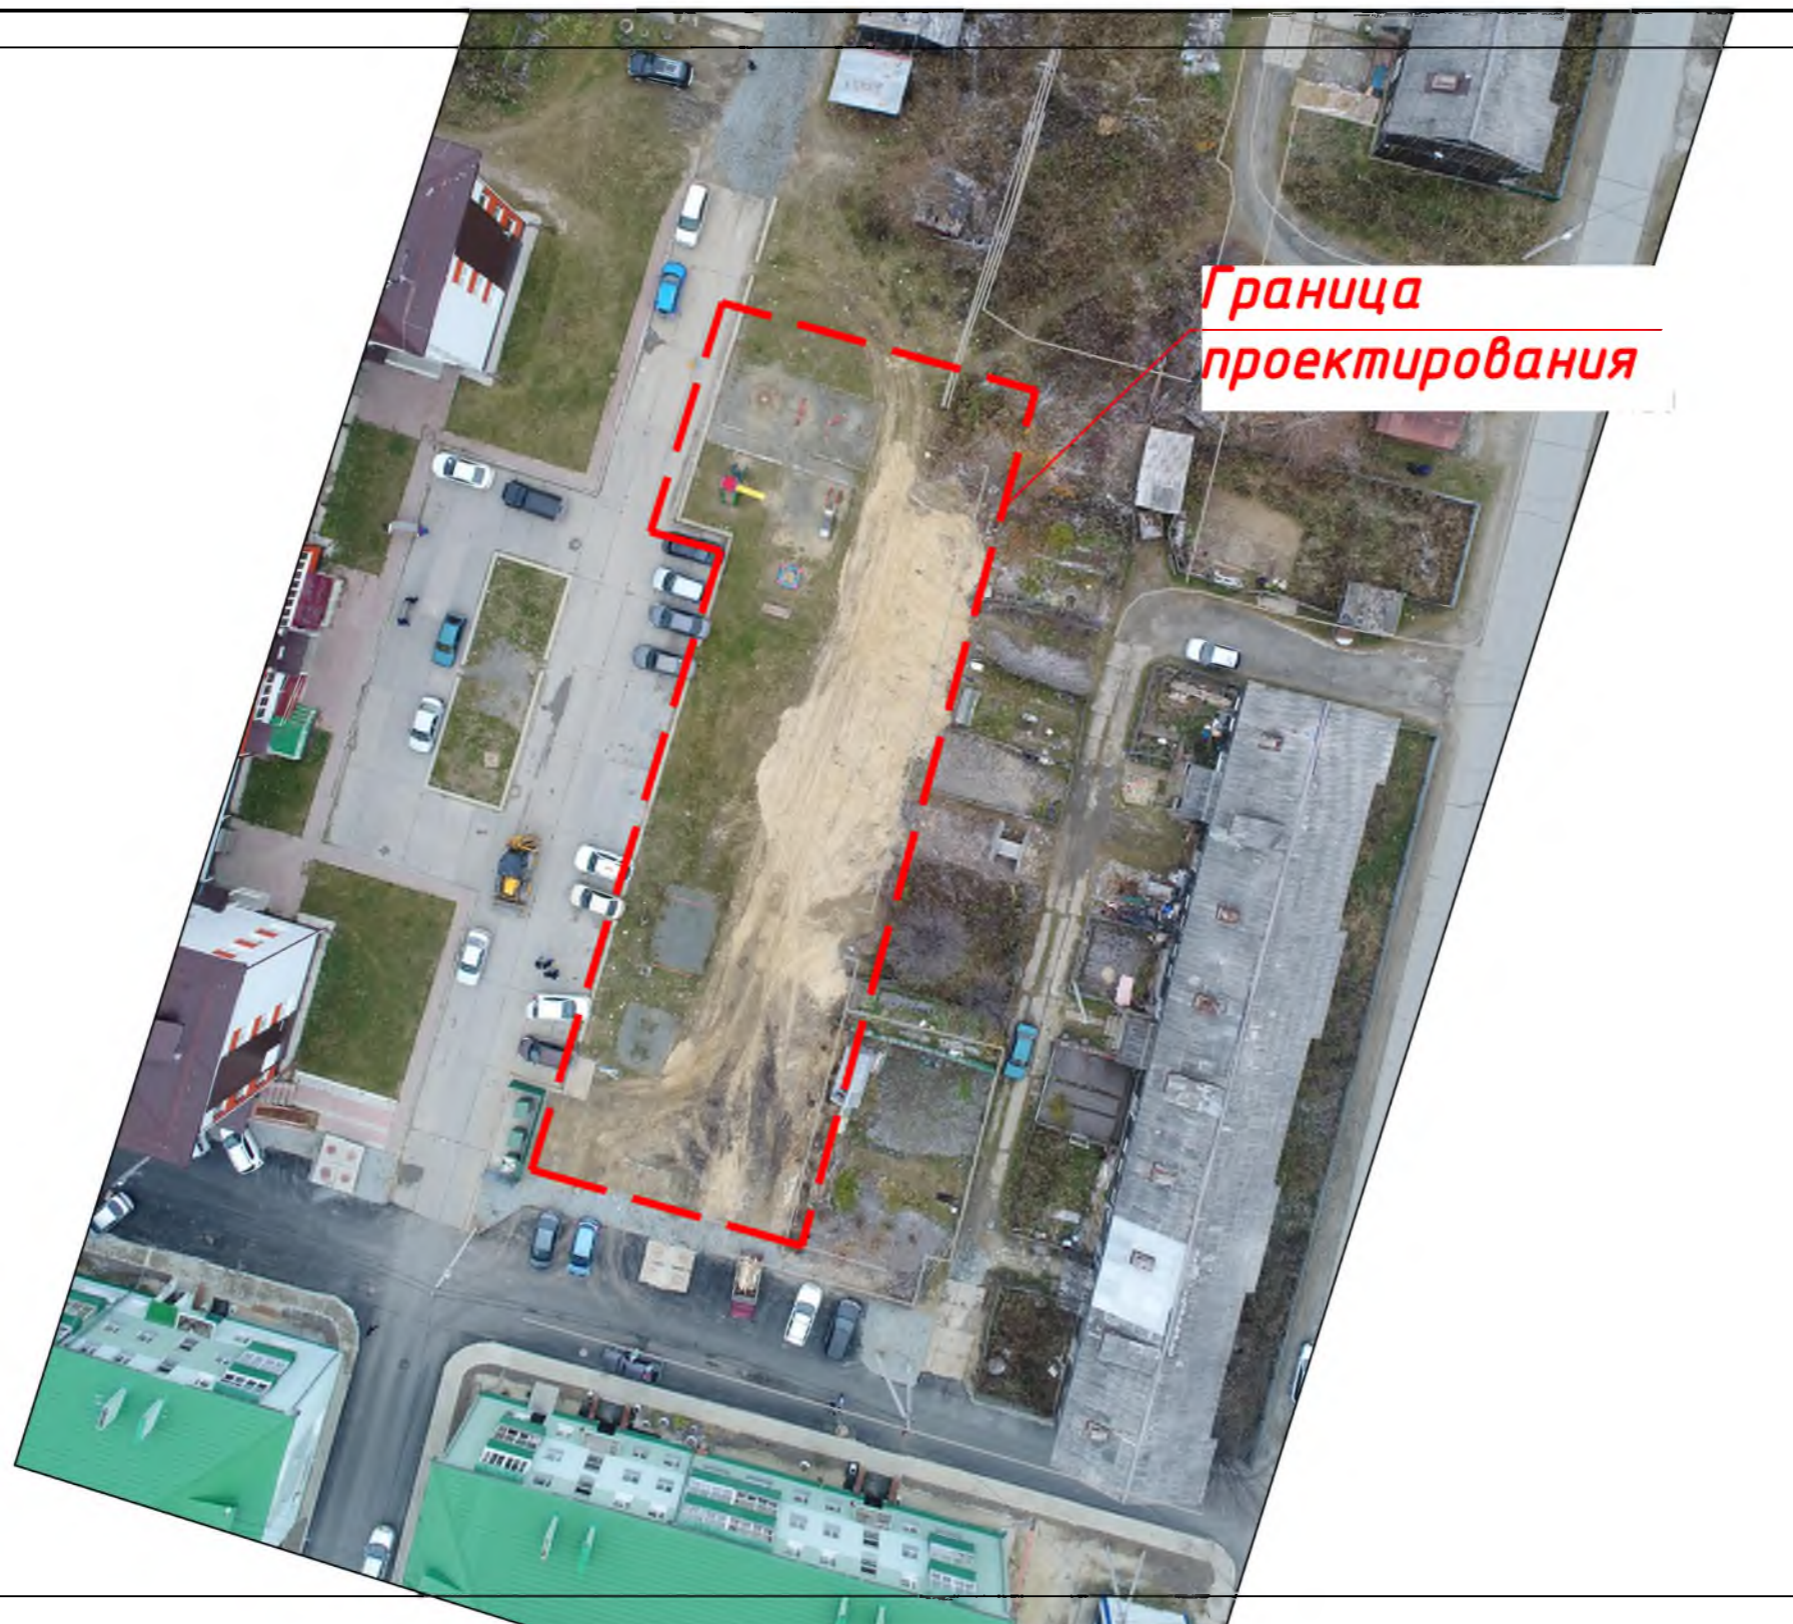

**Примечание:**  
*Благоустройство в границах проектируемой территории отсутствует.*

						Дизайн проект			
						Обустройство детской игровой площадки по ул. Толстого в пгт. Междуреченский.			
						ХМАО– Югра, Кондинский район,	Стадия	Лист	Листов
							ЭП	3	5
						Общий вид до проведения работ	Управление архитектуры и градостроительства		

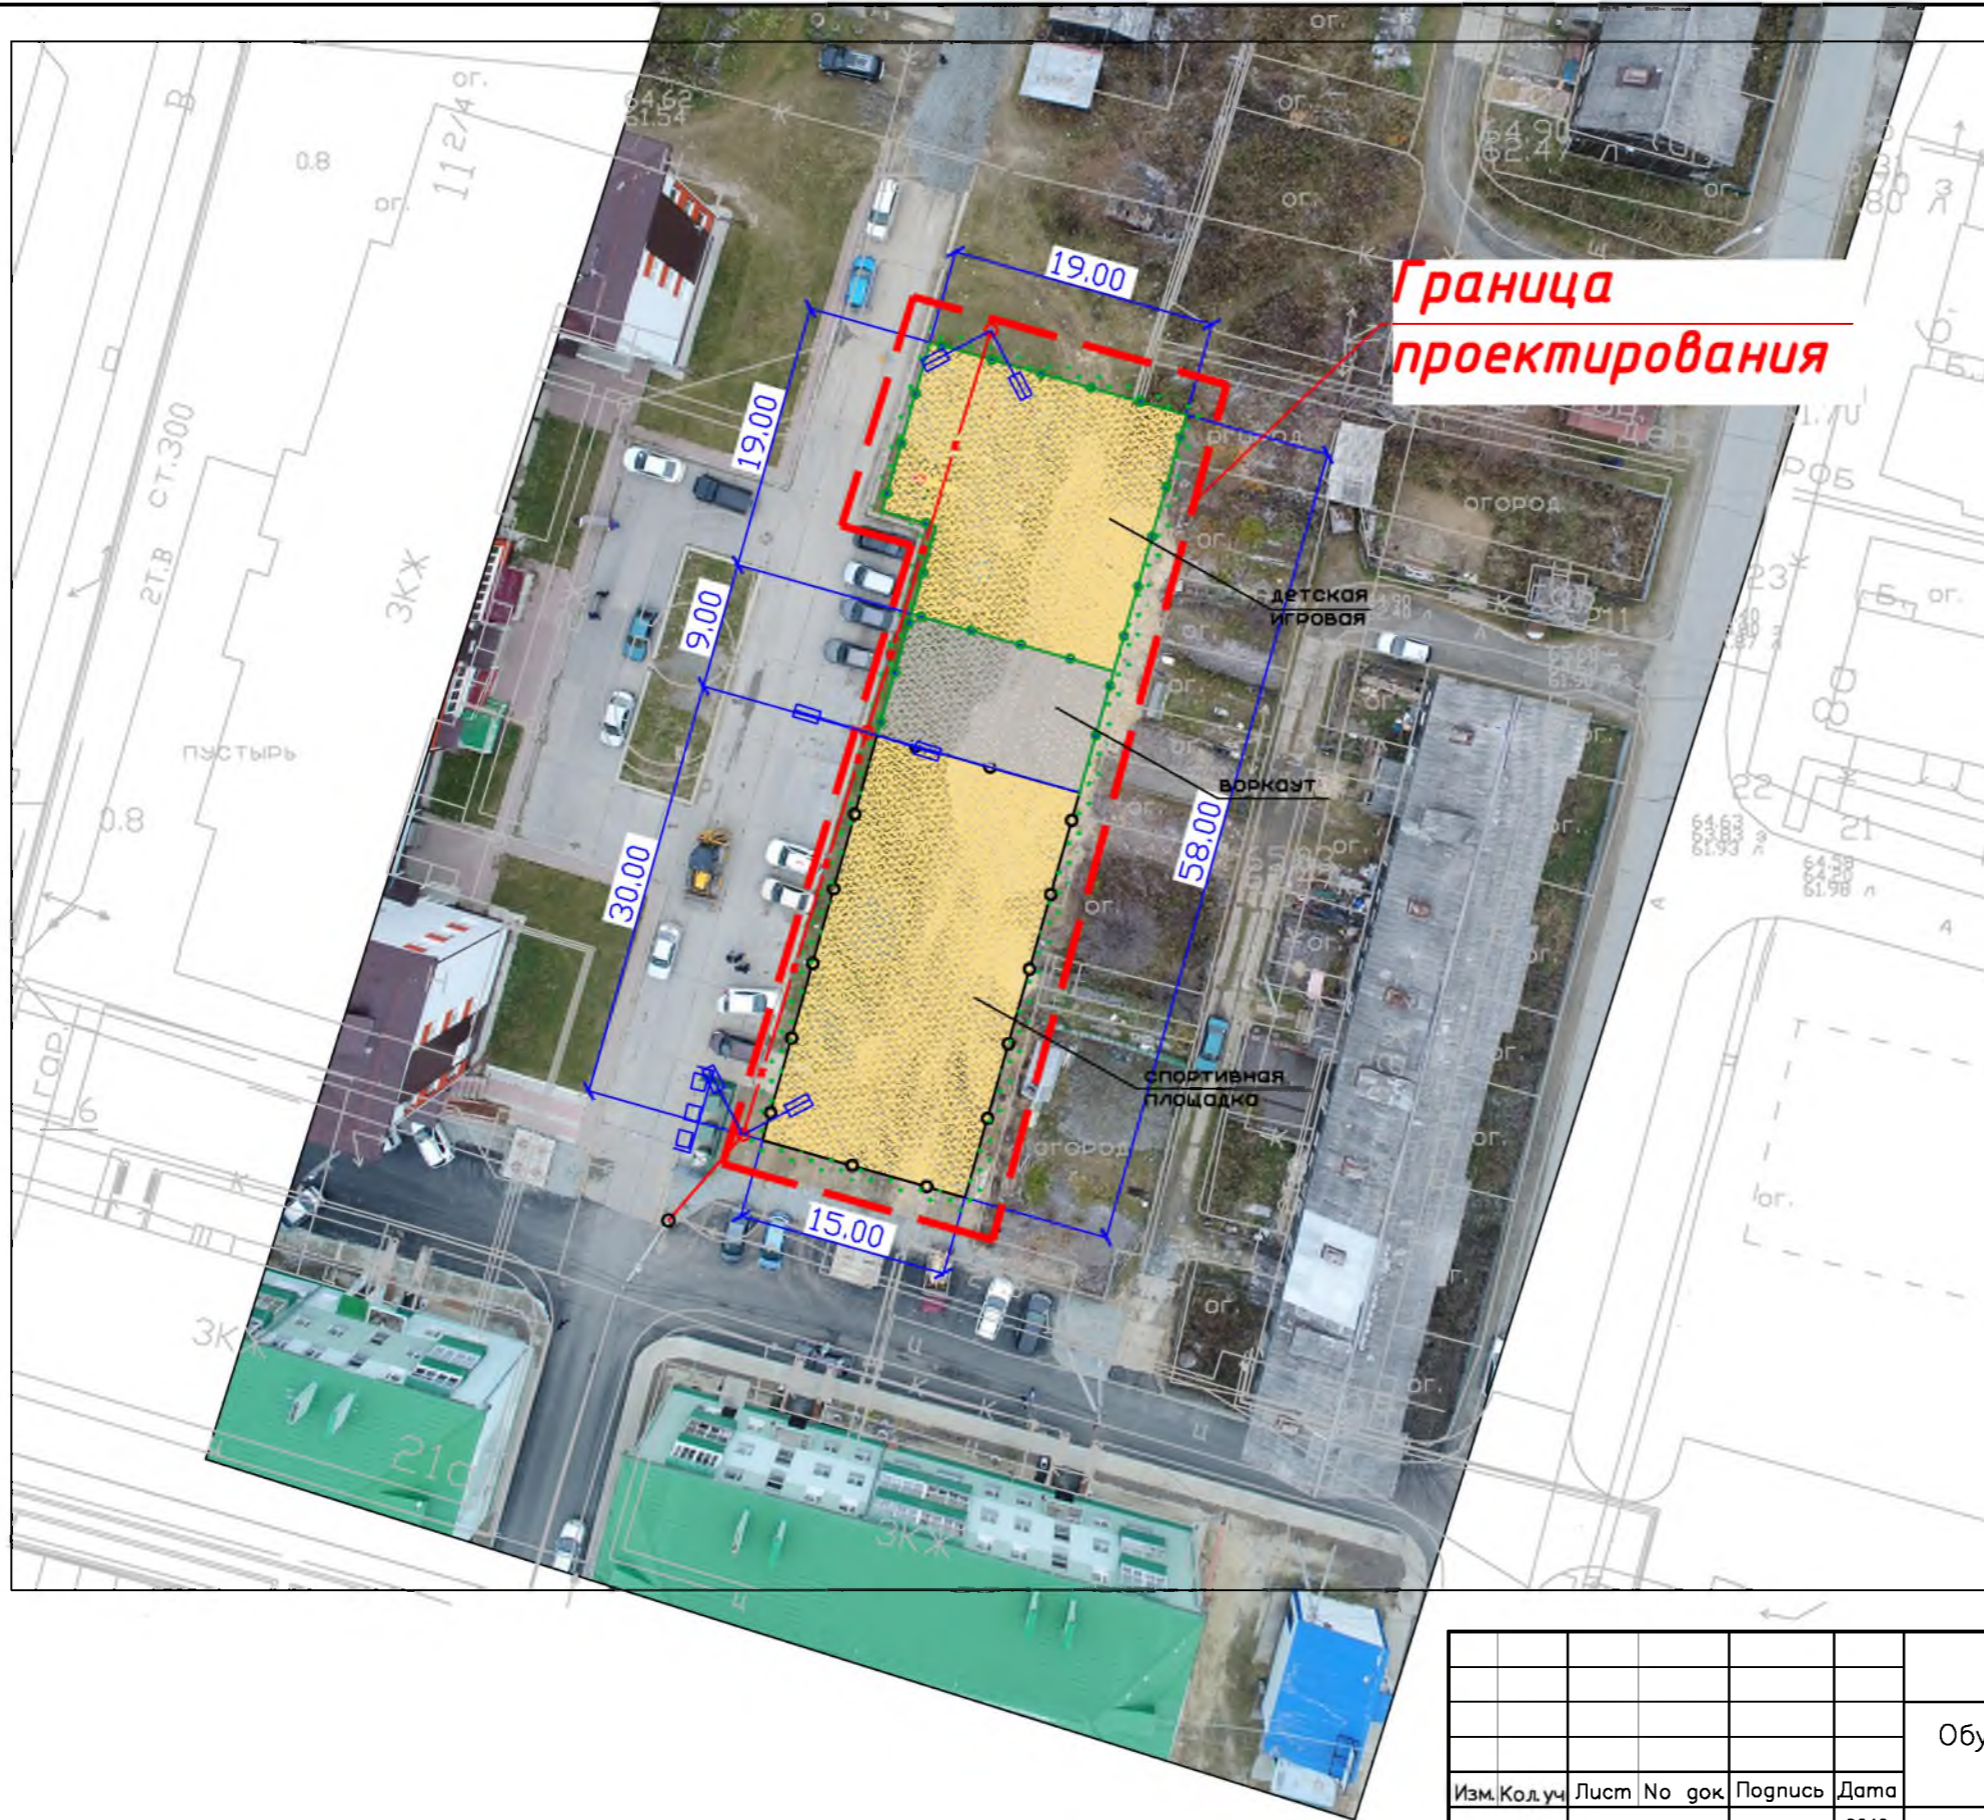


Условные обозначения

Обозначения	Наименование	Прим-е
	Песчаное покрытие	s=785м2
	Гравийное покрытие	s=135м2
	Ограждение метал. h=4м (спортивная площадка)	s=90м.п.
	Ограждение метал. h=0.8м (воркаут и детская площадка)	s=94м.п.
	Озеленение, газон	s=150м2
	Консольный светильник	6 шт.
	Кабель 0,4 кВ	l=70м.п.
	Опора ЛЭП ж/б	3 шт.

Дизайн проект				
Обустройство детской игровой площадки по ул. Толстого в пгт. Междуреченский.				
Изм.	Кол.уч.	Лист	№ док.	Дата
				2019
ХМАО– Югра, Кондинский район,			Стадия	Лист
			ЭП	4
			Листов	5
Общий вид после проведения работ			Управление архитектуры и градостроительства	

# Детская игровая площадка

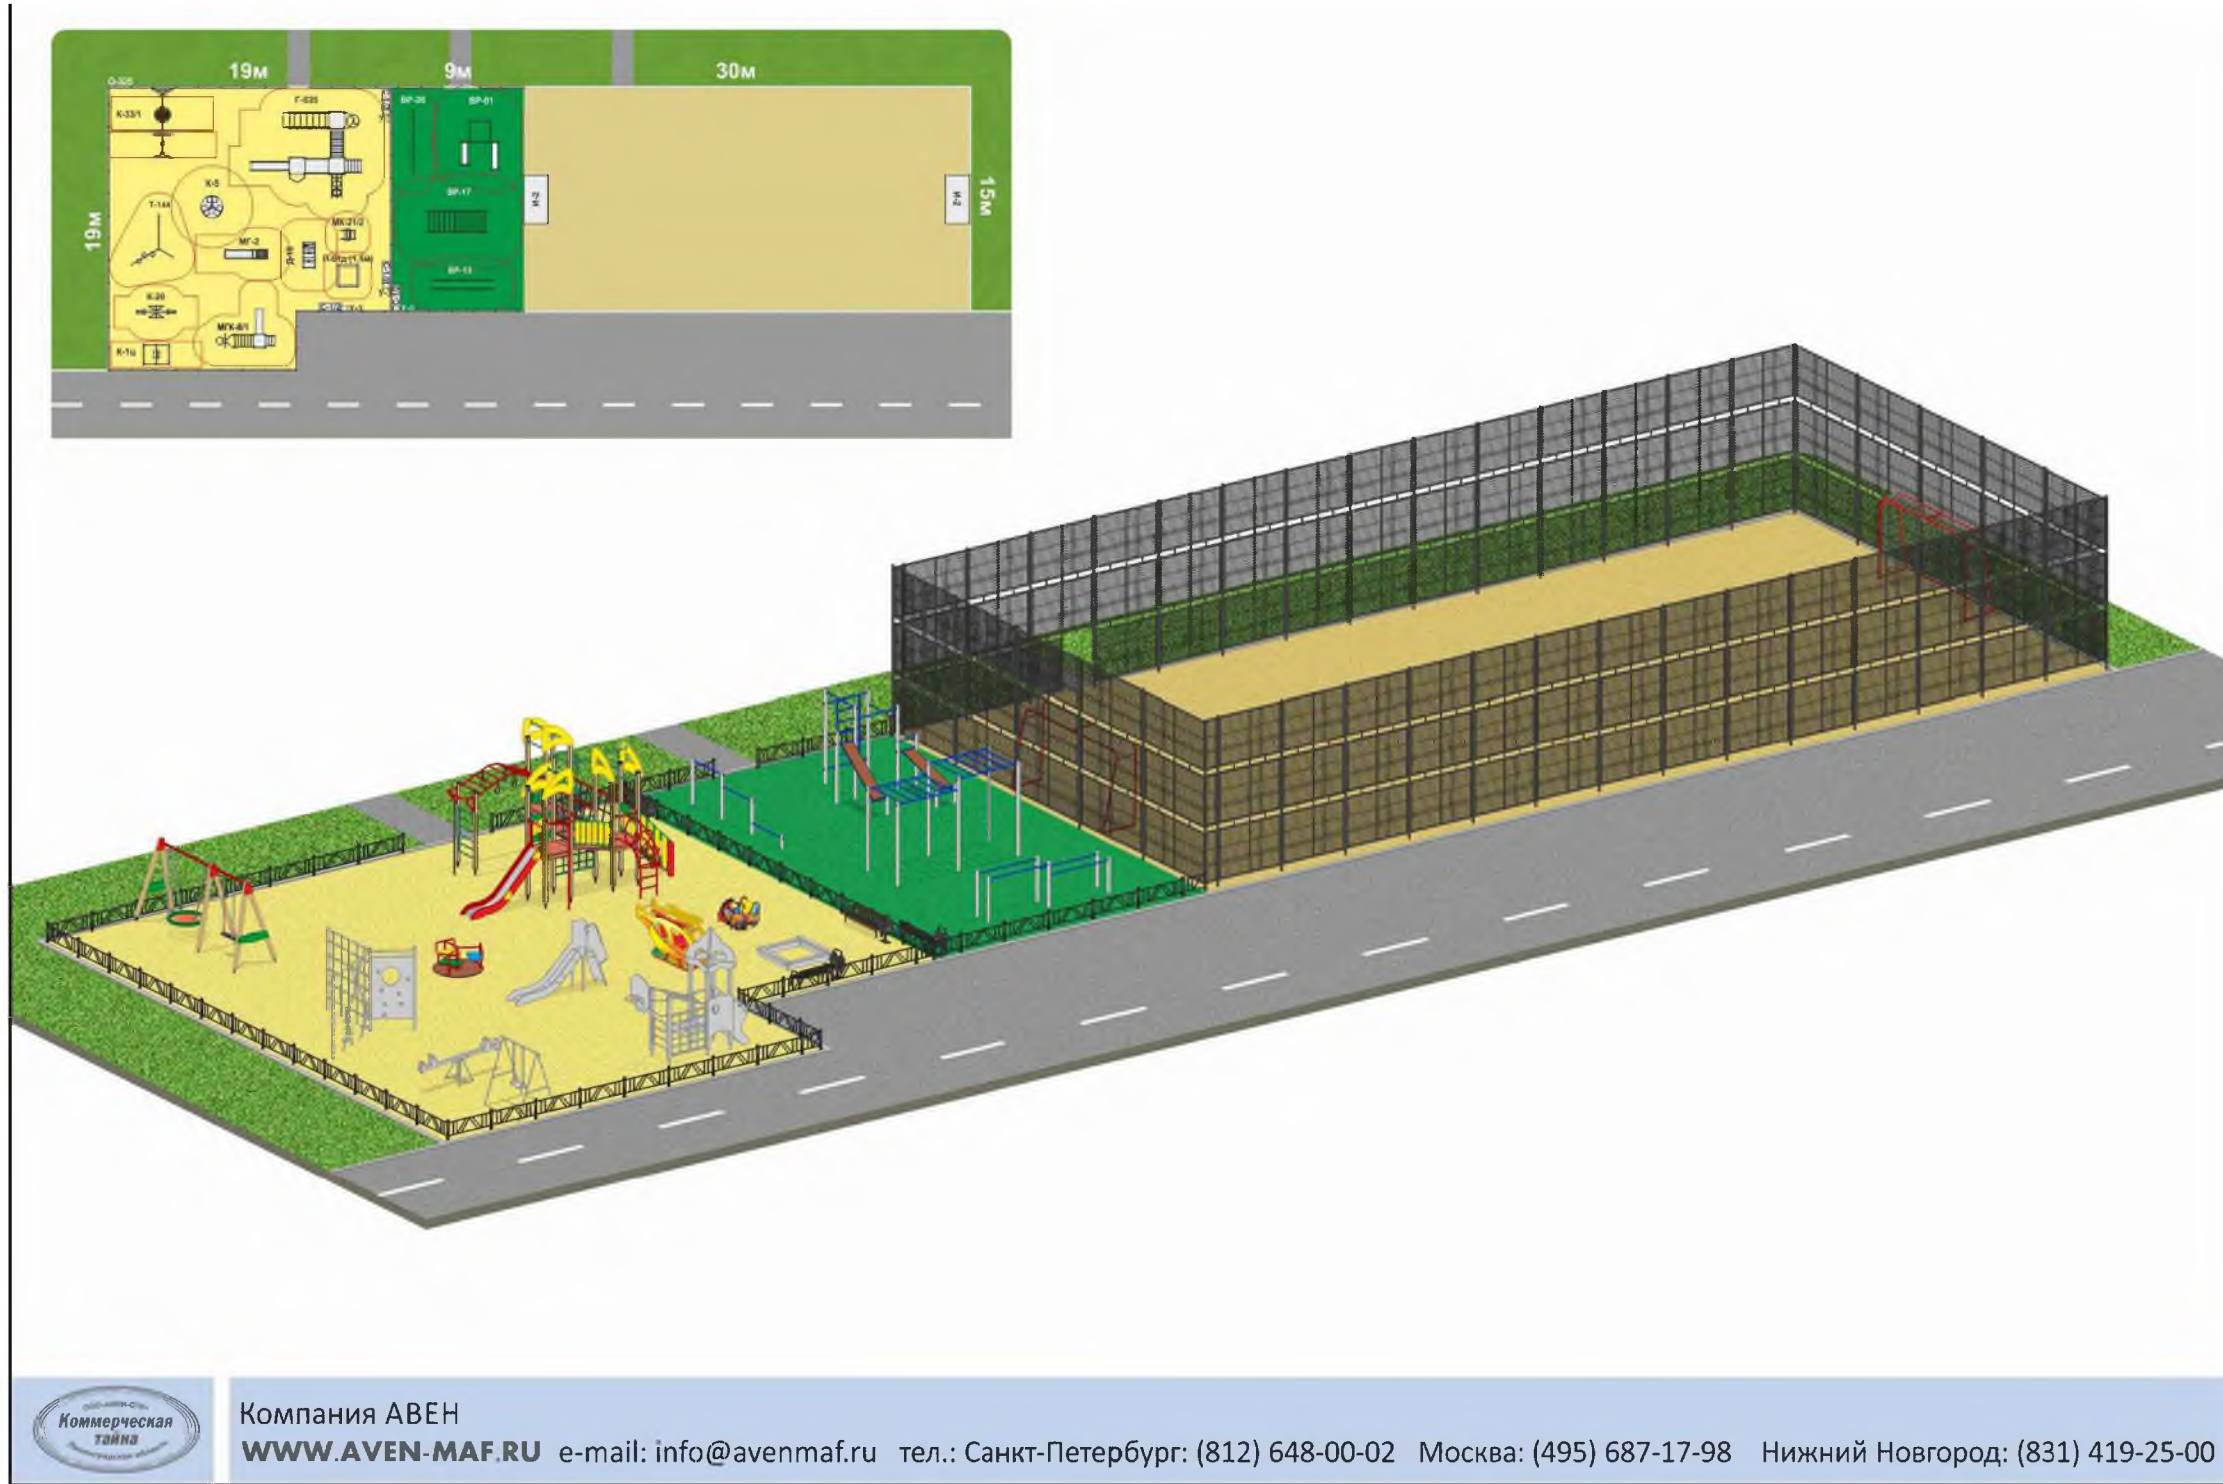

Компания АВЕН  
**WWW.AVEN-MAF.RU** e-mail: info@avenmaf.ru тел.: Санкт-Петербург: (812) 648-00-02 Москва: (495) 687-17-98 Нижний Новгород: (831) 419-25-00

					Дизайн проект		
					Обустройство детской игровой площадки по ул. Толстого в пгт. Междуреченский.		
Изм.	Кол.уч.	Лист	№ док.	Подпись	Дата		
					2019	ХМАО– Югра, Кондинский район,	Стадия ЭП
							Лист 5
							Листов 5
						Визуализация проектируемого объекта	Управление архитектуры и градостроительства