


Управление архитектуры и градостроительства
администрации Кондинского район

Дизайн проект

”Обустройство сквера в с. Алтай, ул. Ленина, 21”

ХМАО – Югра,
Кондинский район,
с. Алтай

пгт. Междуреченский
2019 год.

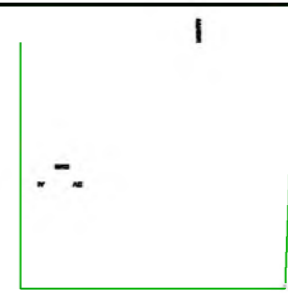


Условные обозначения

Обозначения	Наименование	Прим-е
	Скамья	4 шт.
	Скамья	1 шт.
	Тротуар (покрытие из плитки)	135,4 м ²
	Яблоня	42 шт.
	Урна	5 шт.

Конструкция тротуара из плитки

Плитка тротуарная
ГОСТ 17608-91*, h=0,06м
Песко-цементная смесь, h=0,05м
Песок по ГОСТ8736-93*, h=0,10м
Щебень по ГОСТ8267-93*, h=0,15м
Уплотненный грунт

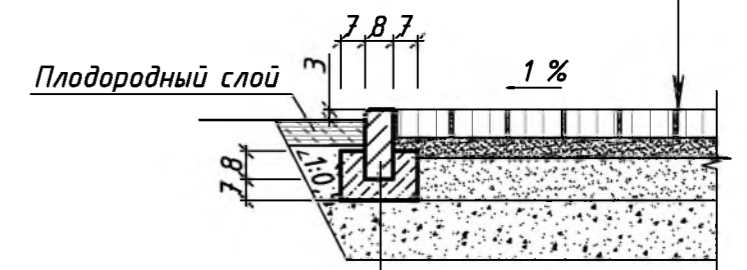

БР 100.20.08 ГОСТ 6665-91
Бетон В 15 ГОСТ 10268-80

Изм. Кол. уч.					Лист			Дата	
					Дизайн проект				
					Обустройство сквера в с. Алтай, ул. Ленина, 21				
					ХМАО— Югра, Кондинский район, с. Алтай	Стадия	Лист	Листов	
						ЭП	1	4	
					Общий план	Управление архитектуры и градостроительства			



Дизайн проект					
Обустройство сквера в с. Алтай, ул. Ленина, 21					
Изм.	Код.уч.	Лист	№ док.	Подпись	Дата
					2019
ХМАО– Югра, Кондинский район, с. Алтай				Стадия	Лист
Схема благоустройства территории до проведения работ				ЭП	2
				Листов	4
				Управление архитектуры и градостроительства	



Граница проектирования

Дизайн проект					
Обустройство сквера в с. Алтай, ул. Ленина, 21					
Изм.	Код	Лист	№ док.	Подпись	Дата
					2019
ХМАО— Югра, Кондинский район, с. Алтай				Стадия	Лист
Схема благоустройства территории после проведения работ				ЭП	3
				Листов	4
				Управление архитектуры и градостроительства	



						Дизайн проект			
						Обустройство сквера в с. Алтай, ул. Ленина, 21			
Изм.	Кол.уч.	Лист	№ док.	Подпись	Дата	ХМАО– Югра, Кондинский район, с. Алтай	Стадия	Лист	Листов
					2019		ЭП	4	4
						Визуализация сквера	Управление архитектуры и градостроительства		