

Управление архитектуры и градостроительства  
администрации Кондинского район


## Дизайн проект

Обустройство спортивно – игровой площадки в  
п. Назарово, ул. Волгоградская, 10

Кондинский район,  
ХМАО– Югра

пгт. Междуреченский  
2019 год.


Центральная часть с. Назарово М 1:3000

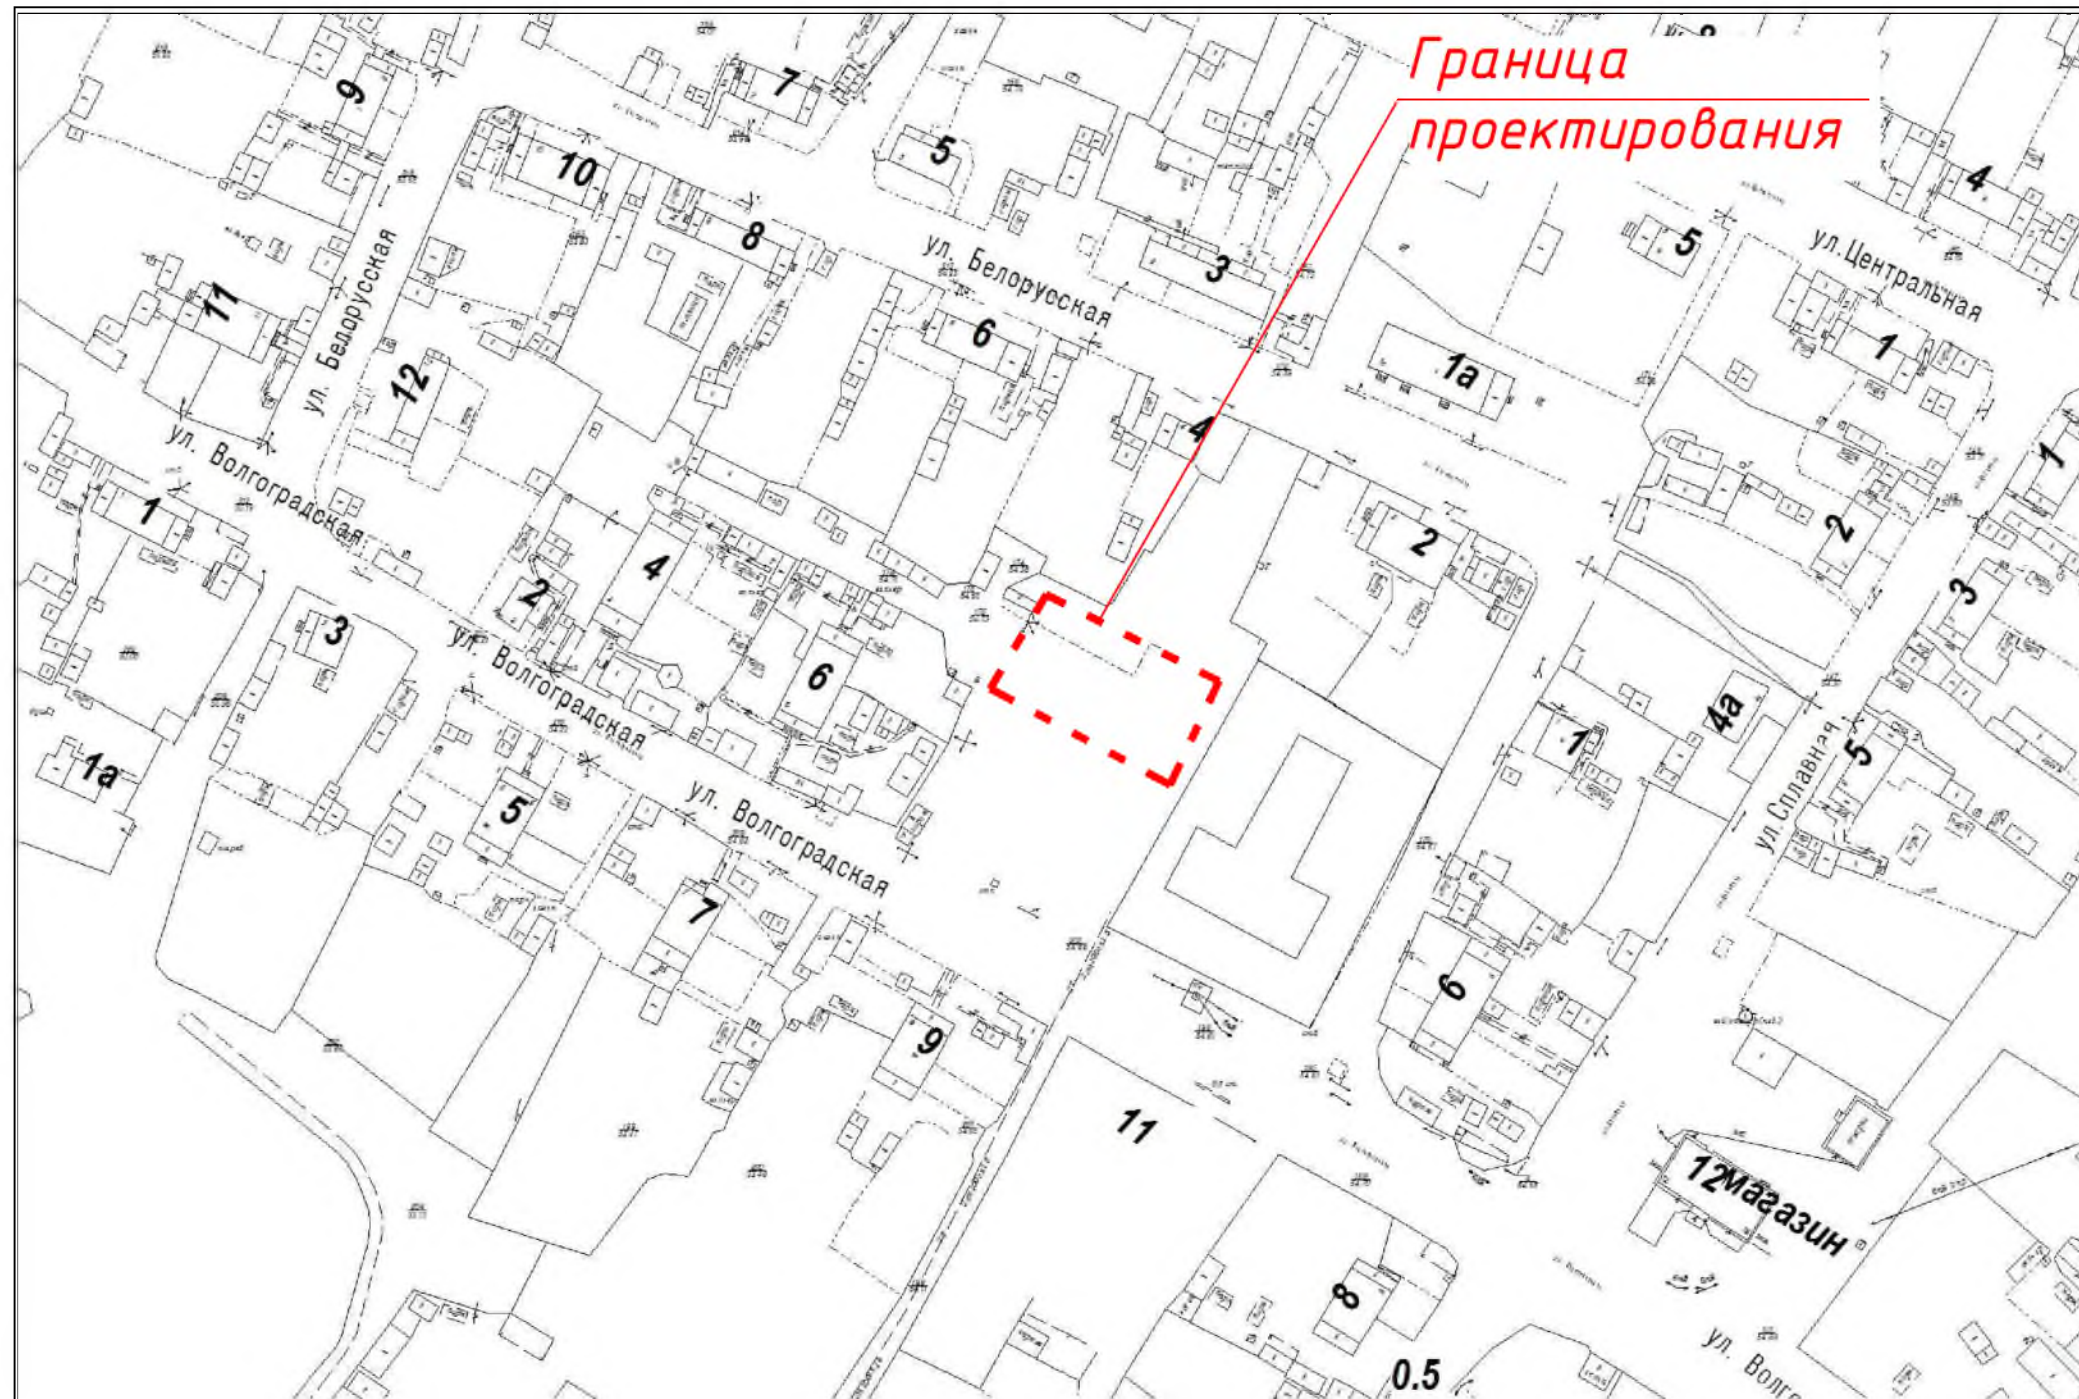

*Примечание:  
Обустройство спортивно-игровой площадки дополнит общую концепцию развития благоустройства центральной части с. Назарово.*

					Дизайн проект			
					Обустройство спортивно-игровой площадки в п. Назарово, ул. Волгоградская 10			
Изм.	Кол.уч.	Лист	№ док.	Подпись	Дата	Стадия	Лист	Листов
					2019	ХМАО— Югра, Кондинский район,	ЭП	1 5
Ситуационный план						Управление архитектуры и градостроительства		




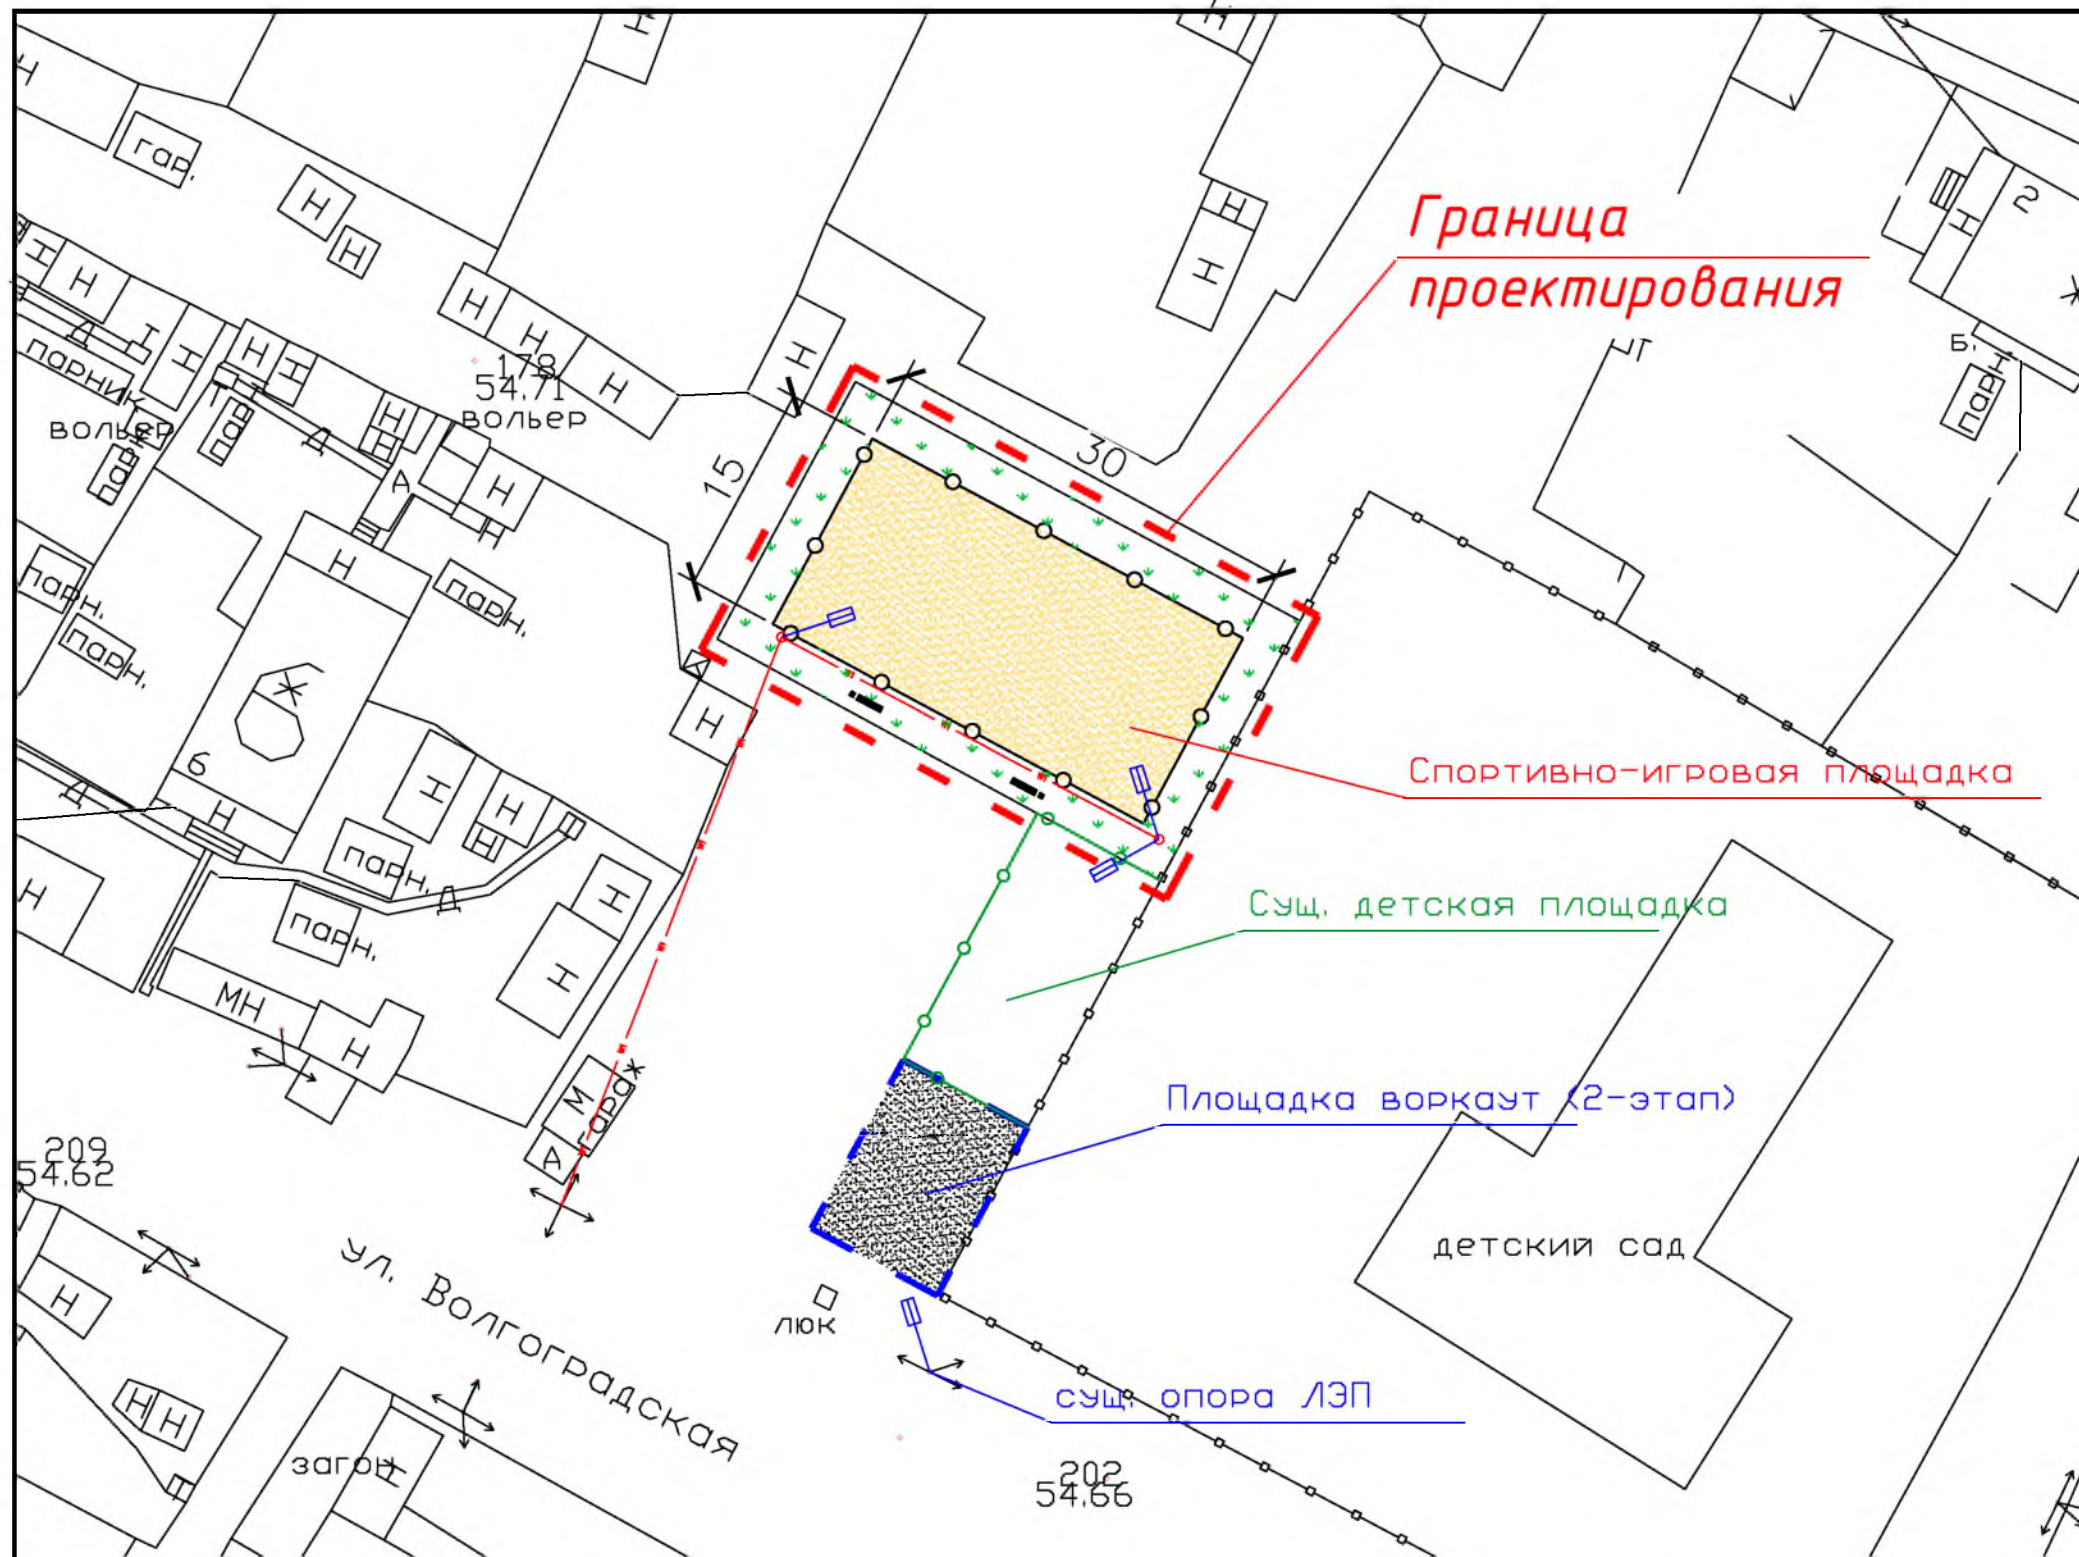

Условные обозначения

Обозначения	Наименование	Прим-е
	Песчаное покрытие	s=450м2
	Ограждение метал. h=4м (Спортивная площадка)	l=90м.п.
	Ограждение метал. h=0,8м (Детская площадка)	l=40м.п.
	Озеленение, газон	s=303м2
	Консольный светильник	4 шт.
	Опора ЛЭП ж/б	2 шт.
	Скамья	2 шт.
	Урна	2 шт.

Конструкция основания площадки

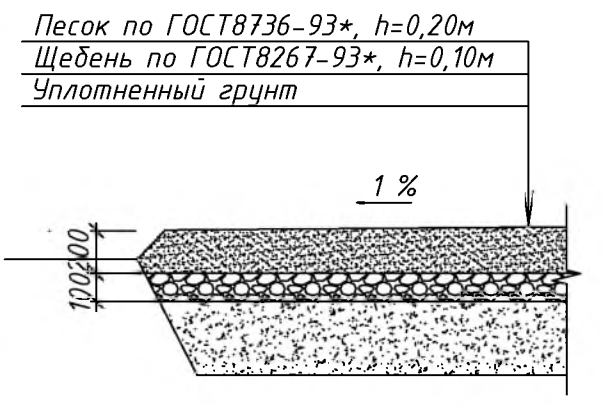

Примечание:  
Перечень работ включает в себя: Устройство основания площадки, установку металлического ограждения, озеленение территории по периметру площадки, установку футбольных ворот и волейбольной стоек, установку скамеек и урн, а также устройство уличного освещения.

Дизайн проект					
Обустройство спортивно-игровой площадки в п. Назарово, ул. Волгоградская 10					
Изм.	Кол.уч.	Лист	№ док.	Подпись	Дата
					2019
ХМАО-Югра, Кондинский район,				Стадия	Лист
Общий план				ЭП	2
				Листов	5
				Управление архитектуры и градостроительства	





Граница проектирования

*Примечание:  
 Благоустройство в границах проектируемой территории отсутствует.*

						Дизайн проект			
						Обустройство спортивно-игровой площадки в п. Назарово, ул. Волгоградская 10			
						ХМАО– Югра, Кондинский район,	Стадия	Лист	Листов
							ЭП	3	5
						Общий вид до проведения работ	Управление архитектуры и градостроительства		






Условные обозначения

Обозначения	Наименование	Прим-е
	Песчаное покрытие	s=450м2
	Ограждение метал. h=4м (Спортивная площадка)	l=90м.п.
	Ограждение метал. h=0,8м (Детская площадка)	l=40м.п.
	Озеленение, газон	s=303м2
	Консольный светильник	4 шт.
	Опора ЛЭП ж/б	2 шт.
	Скамья	2 шт.
	Урна	2 шт.

Конструкция основания площадки


Песок по ГОСТ8736-93\*, h=0,20м  
 Щебень по ГОСТ8267-93\*, h=0,10м  
 Уплотненный грунт

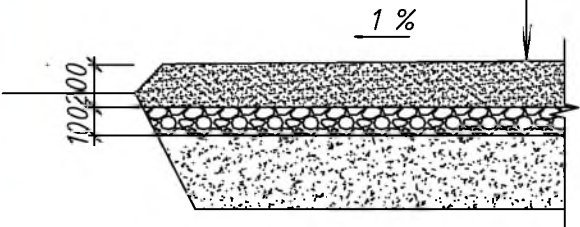

Дизайн проект					
Обустройство спортивно-игровой площадки в п. Назарово, ул. Волгоградская 10					
Изм.	Кол.уч.	Лист	№ док.	Подпись	Дата
					2019
ХМАО-Югра, Кондинский район,				Стадия	Лист
				ЭП	4
				Листов	5
Общий вид после проведения работ				Управление архитектуры и градостроительства	



Спортивно-игровая площадка

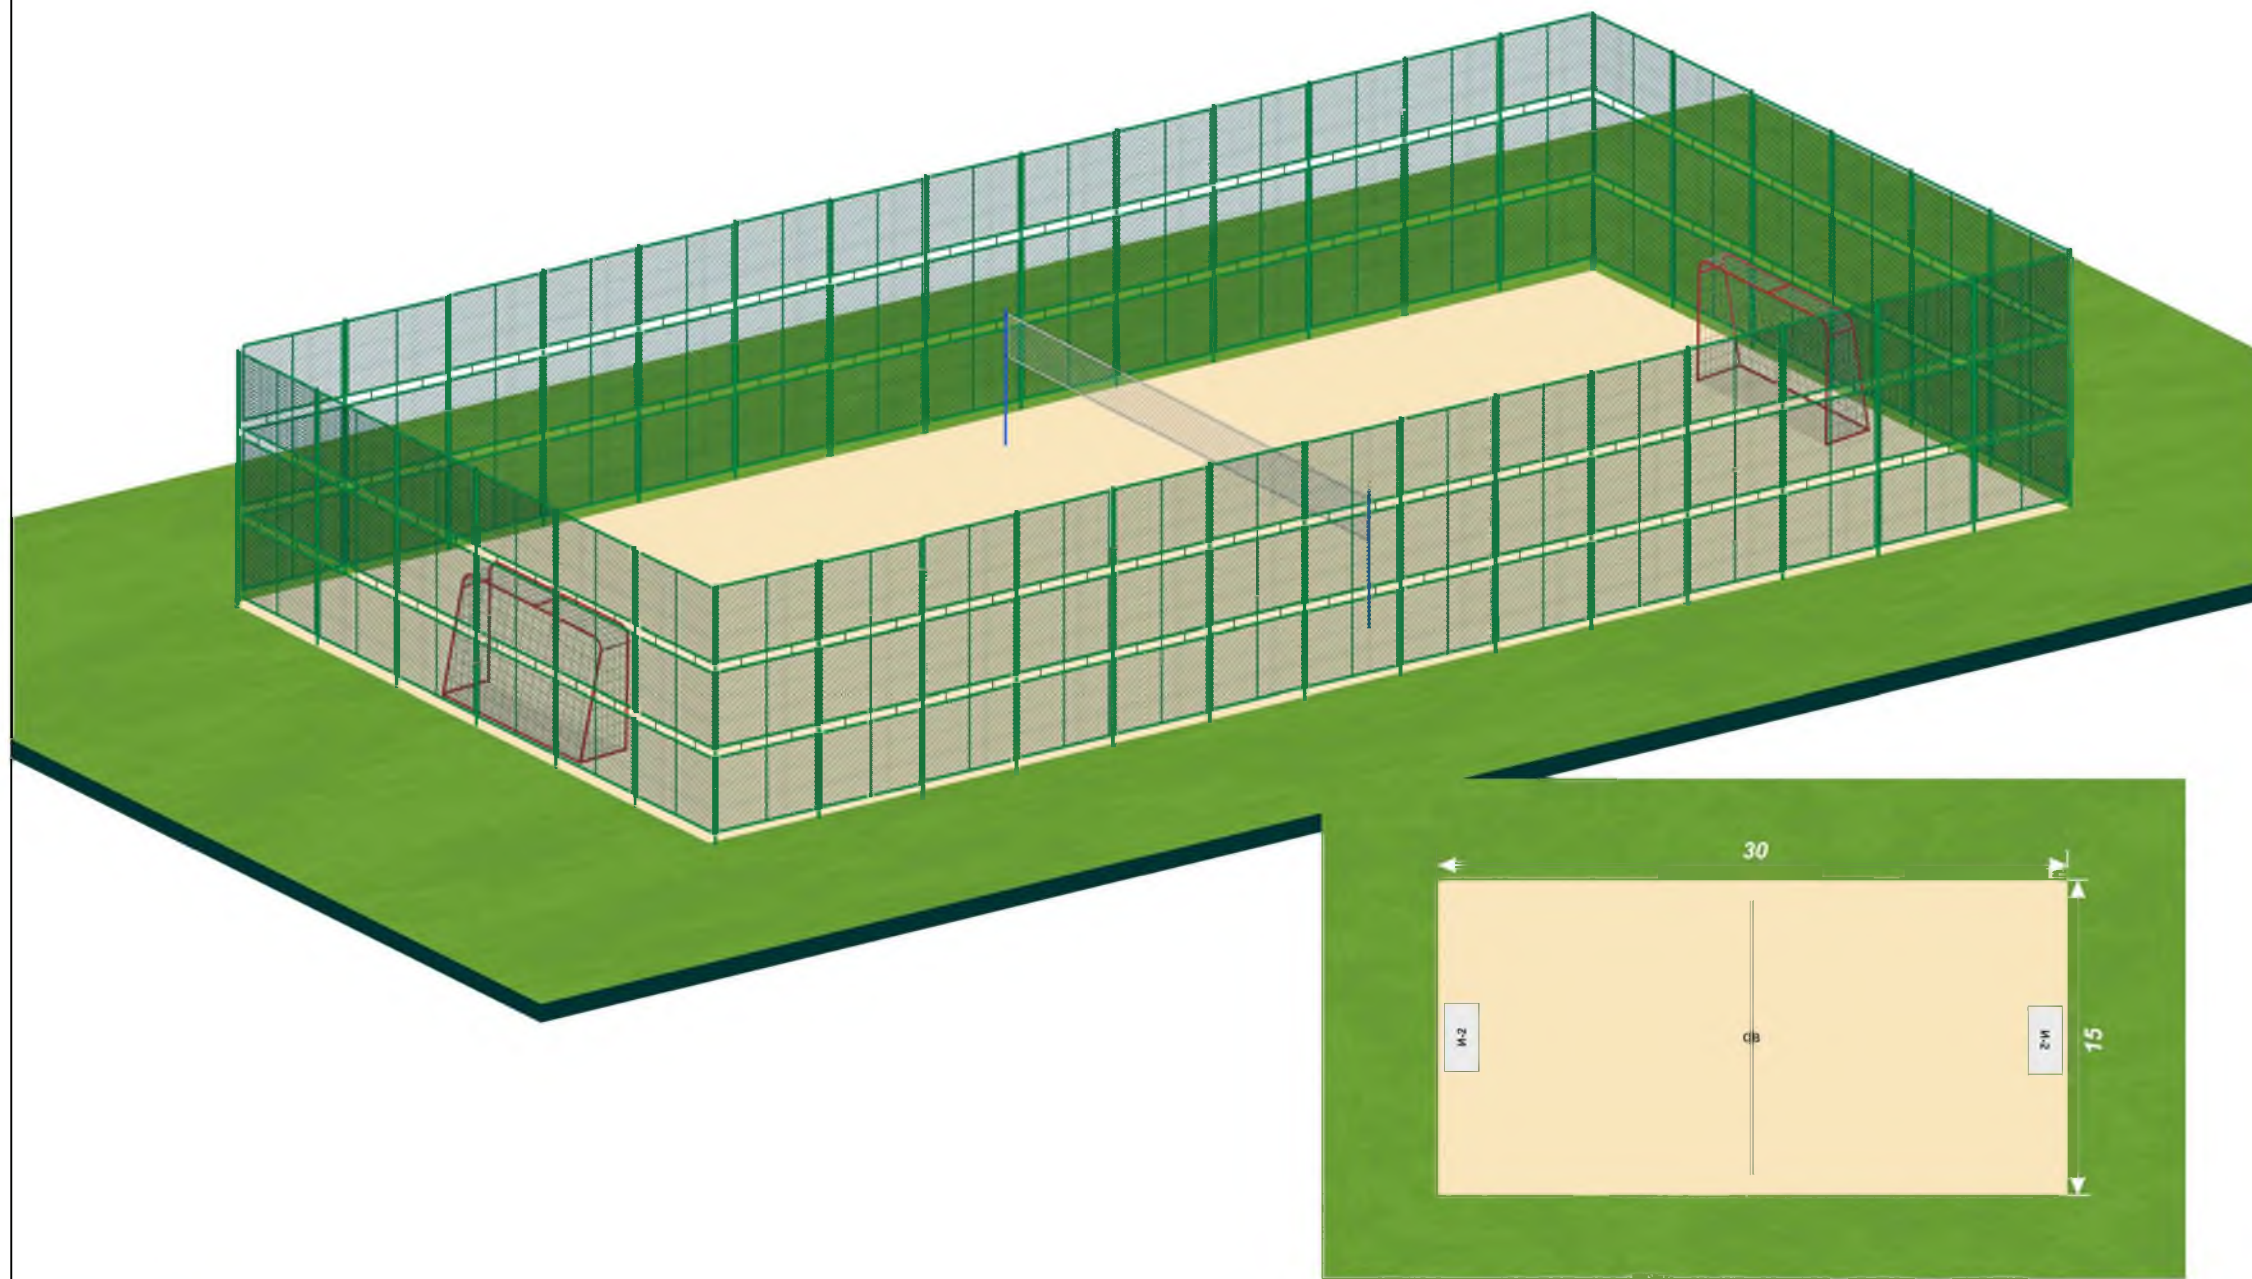

Компания АВЕН  
**WWW.AVEN-MAF.RU** e-mail: info@avenmaf.ru тел.: Санкт-Петербург: (812) 648-00-02 Москва: (495) 687-17-98 Нижний Новгород: (831) 419-25-00

Дизайн проект				
Обустройство спортивно-игровой площадки в п. Назарово, ул. Волгоградская 10				
Изм.	Кол.уч.	Лист	№ док.	Подпись
				Дата
				2019
ХМАО– Югра, Кондинский район,			Стадия	Лист
			ЭП	5
Визуализация проектируемого объекта			Листов	
			5	
			Управление архитектуры и градостроительства	

Управление архитектуры и градостроительства  
администрации Кондинского район

## Дизайн проект

Обустройство спортивно – игровой площадки в  
п. Назарово, ул. Волгоградская, 10

Кондинский район,  
ХМАО– Югра

пгт. Междуреченский  
2019 год.