


Проект детской площадки

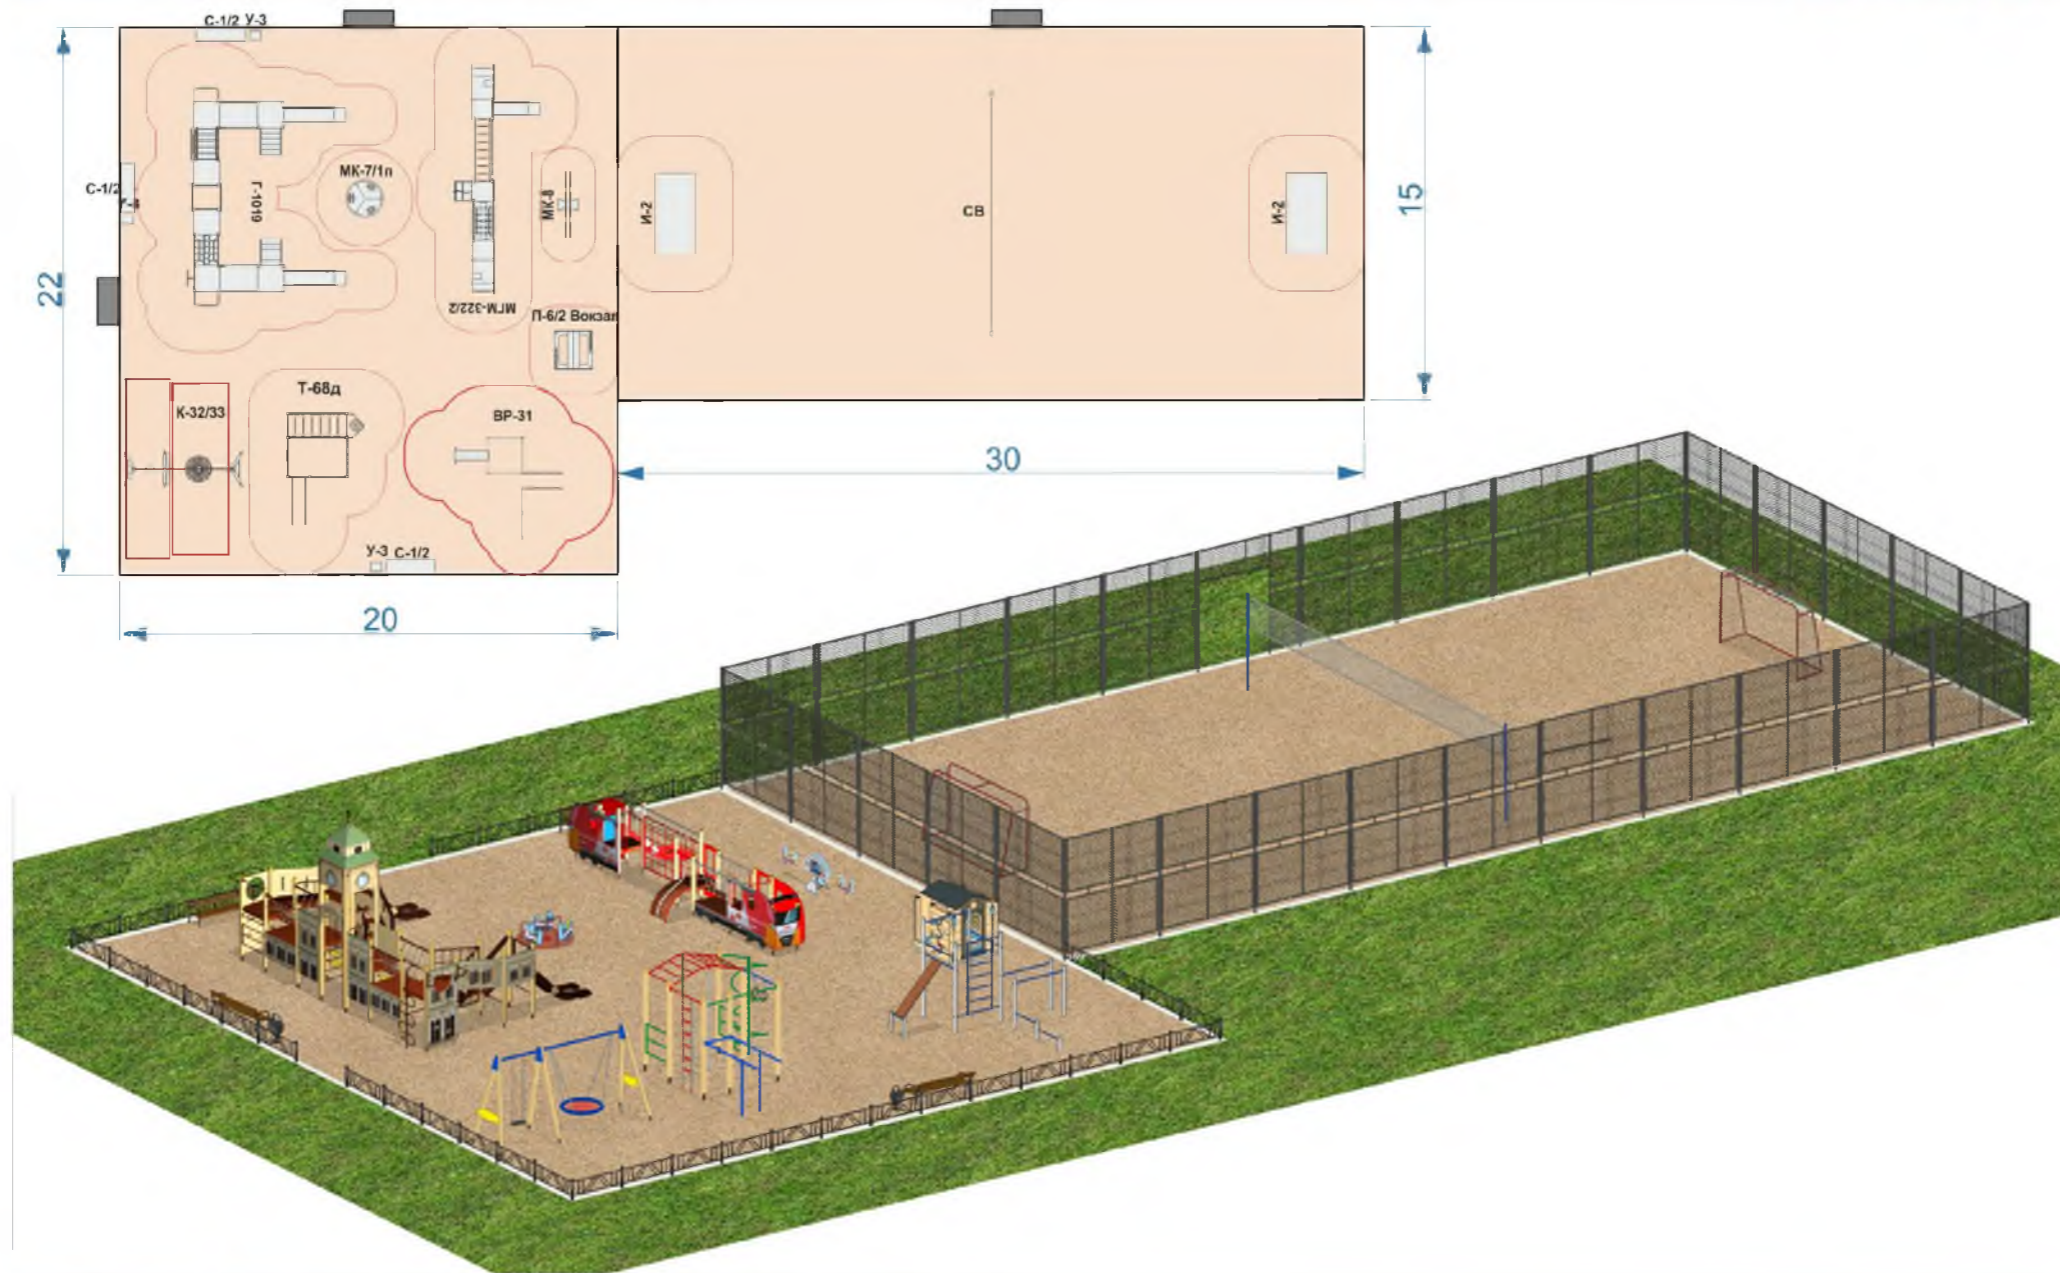

Компания АВЕН  
**WWW.AVEN-MAF.RU** e-mail: info@avenmaf.ru тел.: Санкт-Петербург: (812) 648-00-02 Москва: (495) 687-17-98 Нижний Новгород: (831) 419-25-00

						Дизайн проект			
						Обустройство детской спортивно – игровой площадки по ул. Строителей в гп. Междуреченский			
Изм.	Код	уч	Лист	№ док.	Подпись	Дата	Стадия	Лист	Листов
						2020	ЭП	4	4
							Управление архитектуры и градостроительства		