

Управление архитектуры и градостроительства администрации
Кондинского района

Дизайн проект

Обустройство Парка Победы
в д. Юмас.

Кондинский район,
ХМАО–Югра

гп Мортка 2024 год.

Центральная часть д. Юмас



Территория размещения
объекта

Примечание:
Обустройство центральной площади создаст условия для комфортного пребывания и отдыха жителей в центральной части населенного, а также дополнит общую концепцию развития благоустройства д. Юмас.

					Дизайн проект				
					Обустройство парка Победы д. Юмас				
Изм.	Кол.уч.	Лист	№ док.	Подпись	Дата	Стадия	Лист	Листов	
					2024	Кондинский район, ХМАО-Югра	ЭП	1	7


Условные обозначения

Обозначения	Наименование	Прим-е
	Обустройство тротуаров из тротуарной плитки	s= 447м2
	Газон	сущ.
	Торшерный светильник	6 шт.
	Кабель в траншее 0,4 кВ	65 м.п.
	Ограждение мет. секцион. h=1,2м	180 м.п.
	Скамья прямая бет. l=3,0м	4 шт.
	Урна бет.	4 шт.

Конструкция тротуара из плитки


Плитка тротуарная	ГОСТ 17608-91*, h=0,06м
Песко-цементная смесь	h=0,05м
Песок по ГОСТ 8736-93*	h=0,10м
Щебень по ГОСТ 8267-93*	h=0,15м
Уплотненный грунт	

БР 100.20.08	ГОСТ 6665-91
Бетон В 15	ГОСТ 10268-80

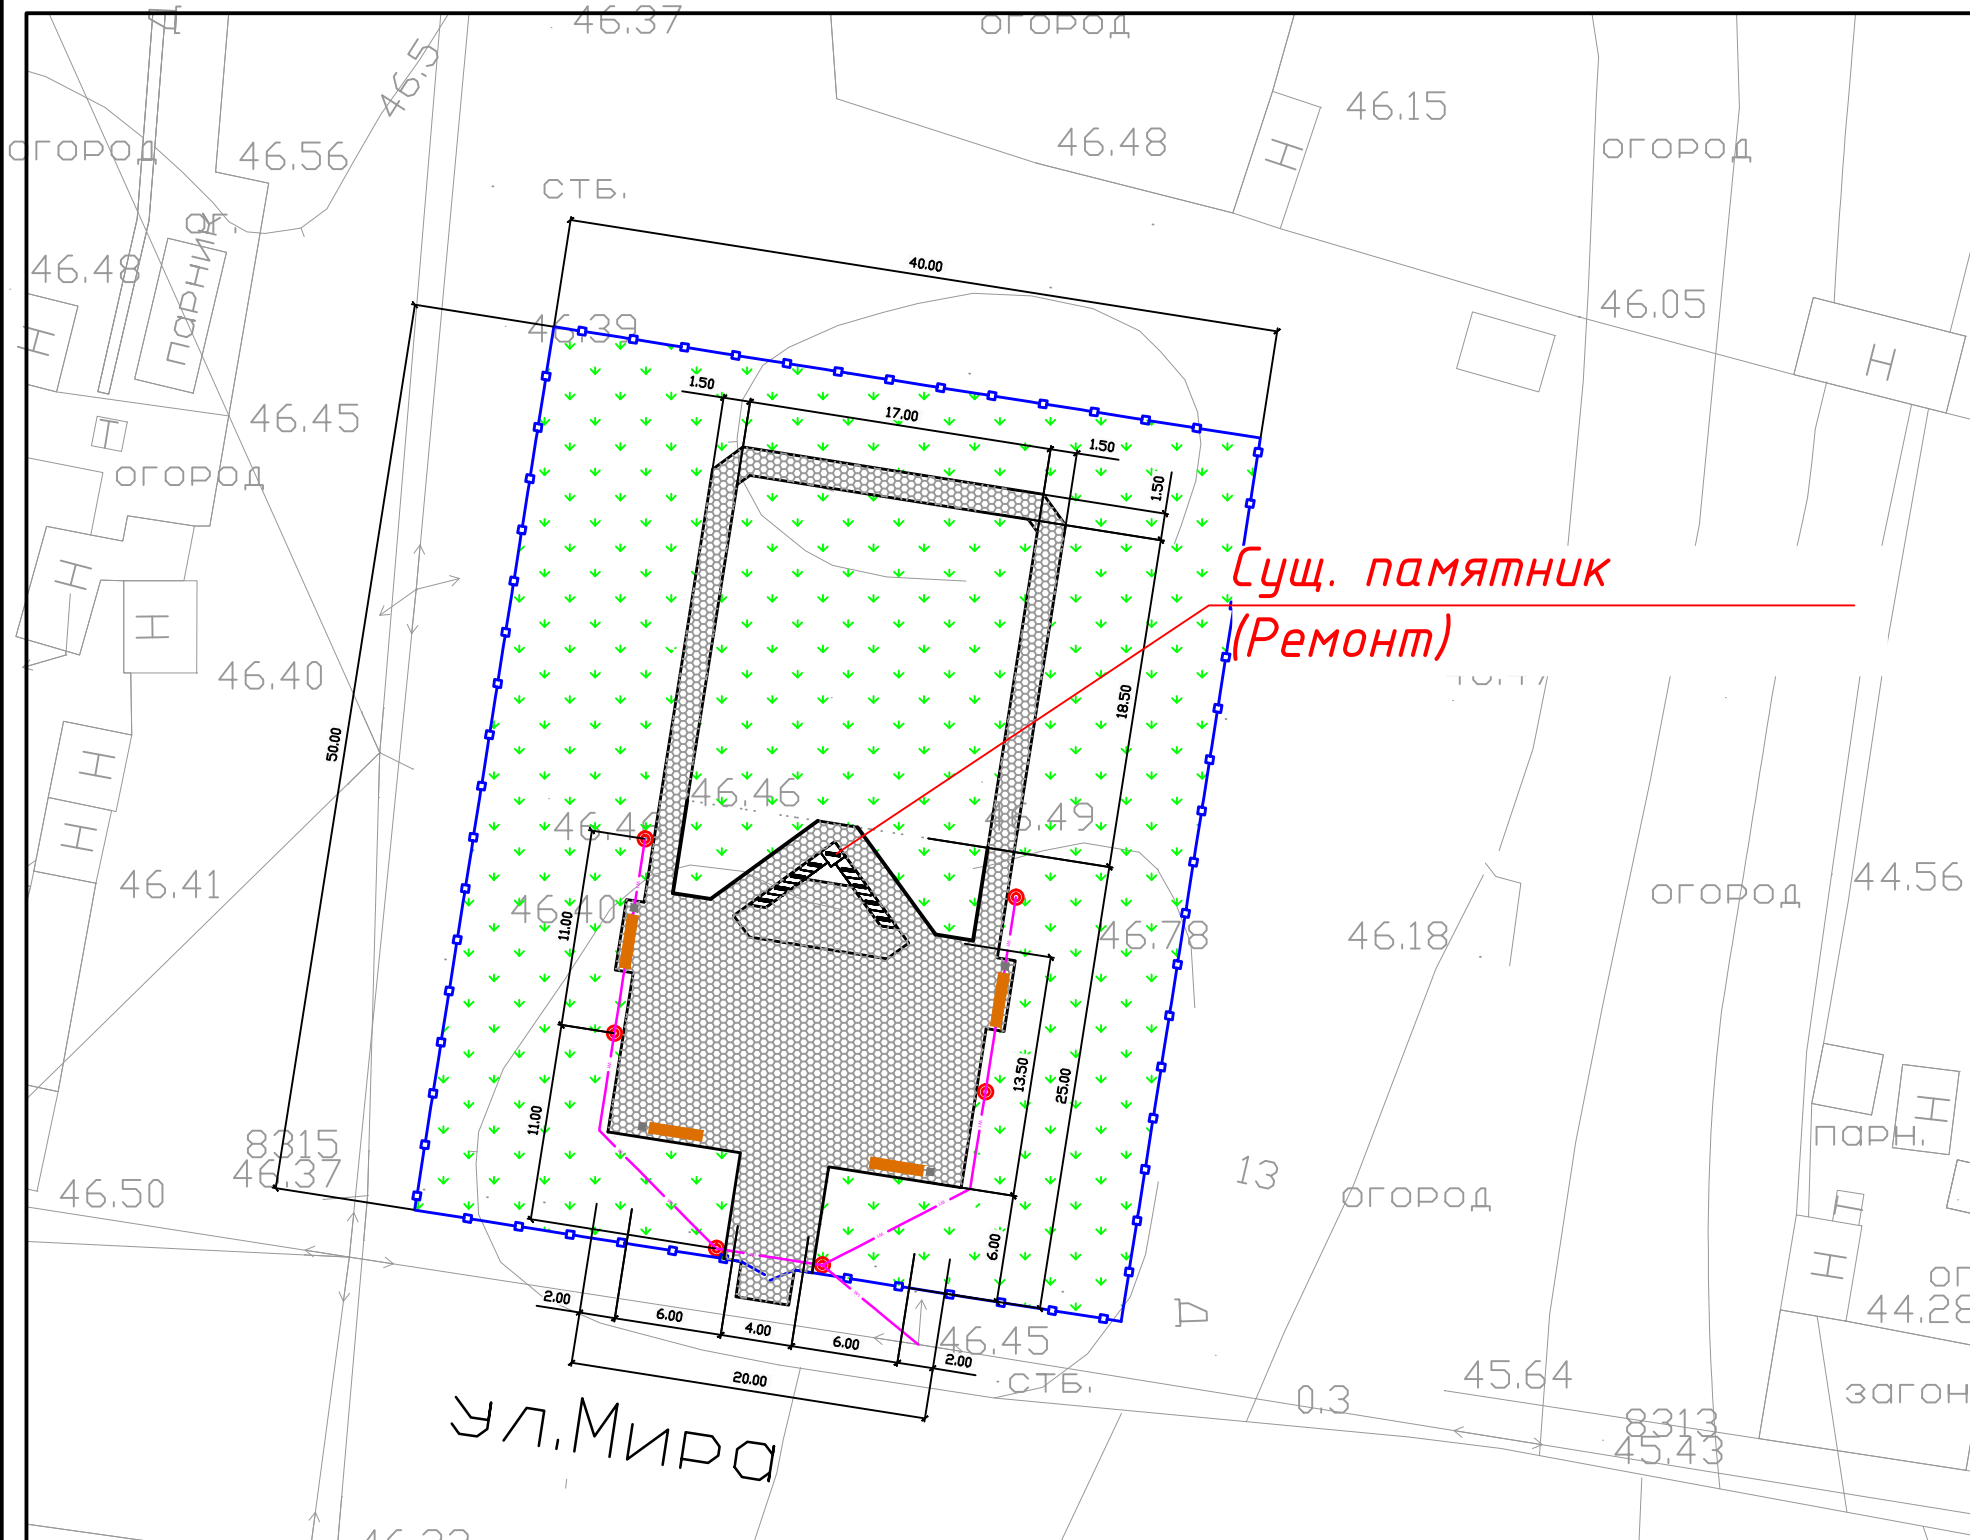

Примечание:
Работы по благоустройству общественной территории включают в себя: устройство тротуаров, освещения, ограждения, озеленение территории, установку скамеек и урн, а также восстановление отделочного слоя Памятника воинам и труженикам тыла ВОВ, выполненного из мраморных плит.

Изм.	Кол.уч.	Лист	№ док.	Подпись	Дата	Дизайн проект			
						Обустройство парка Победы д. Юмас			
					2024	Кондинский район, ХМАО-Югра	Стадия ЭП	Лист 2	Листов 7
						Общий план	Управление архитектуры и градостроительства		

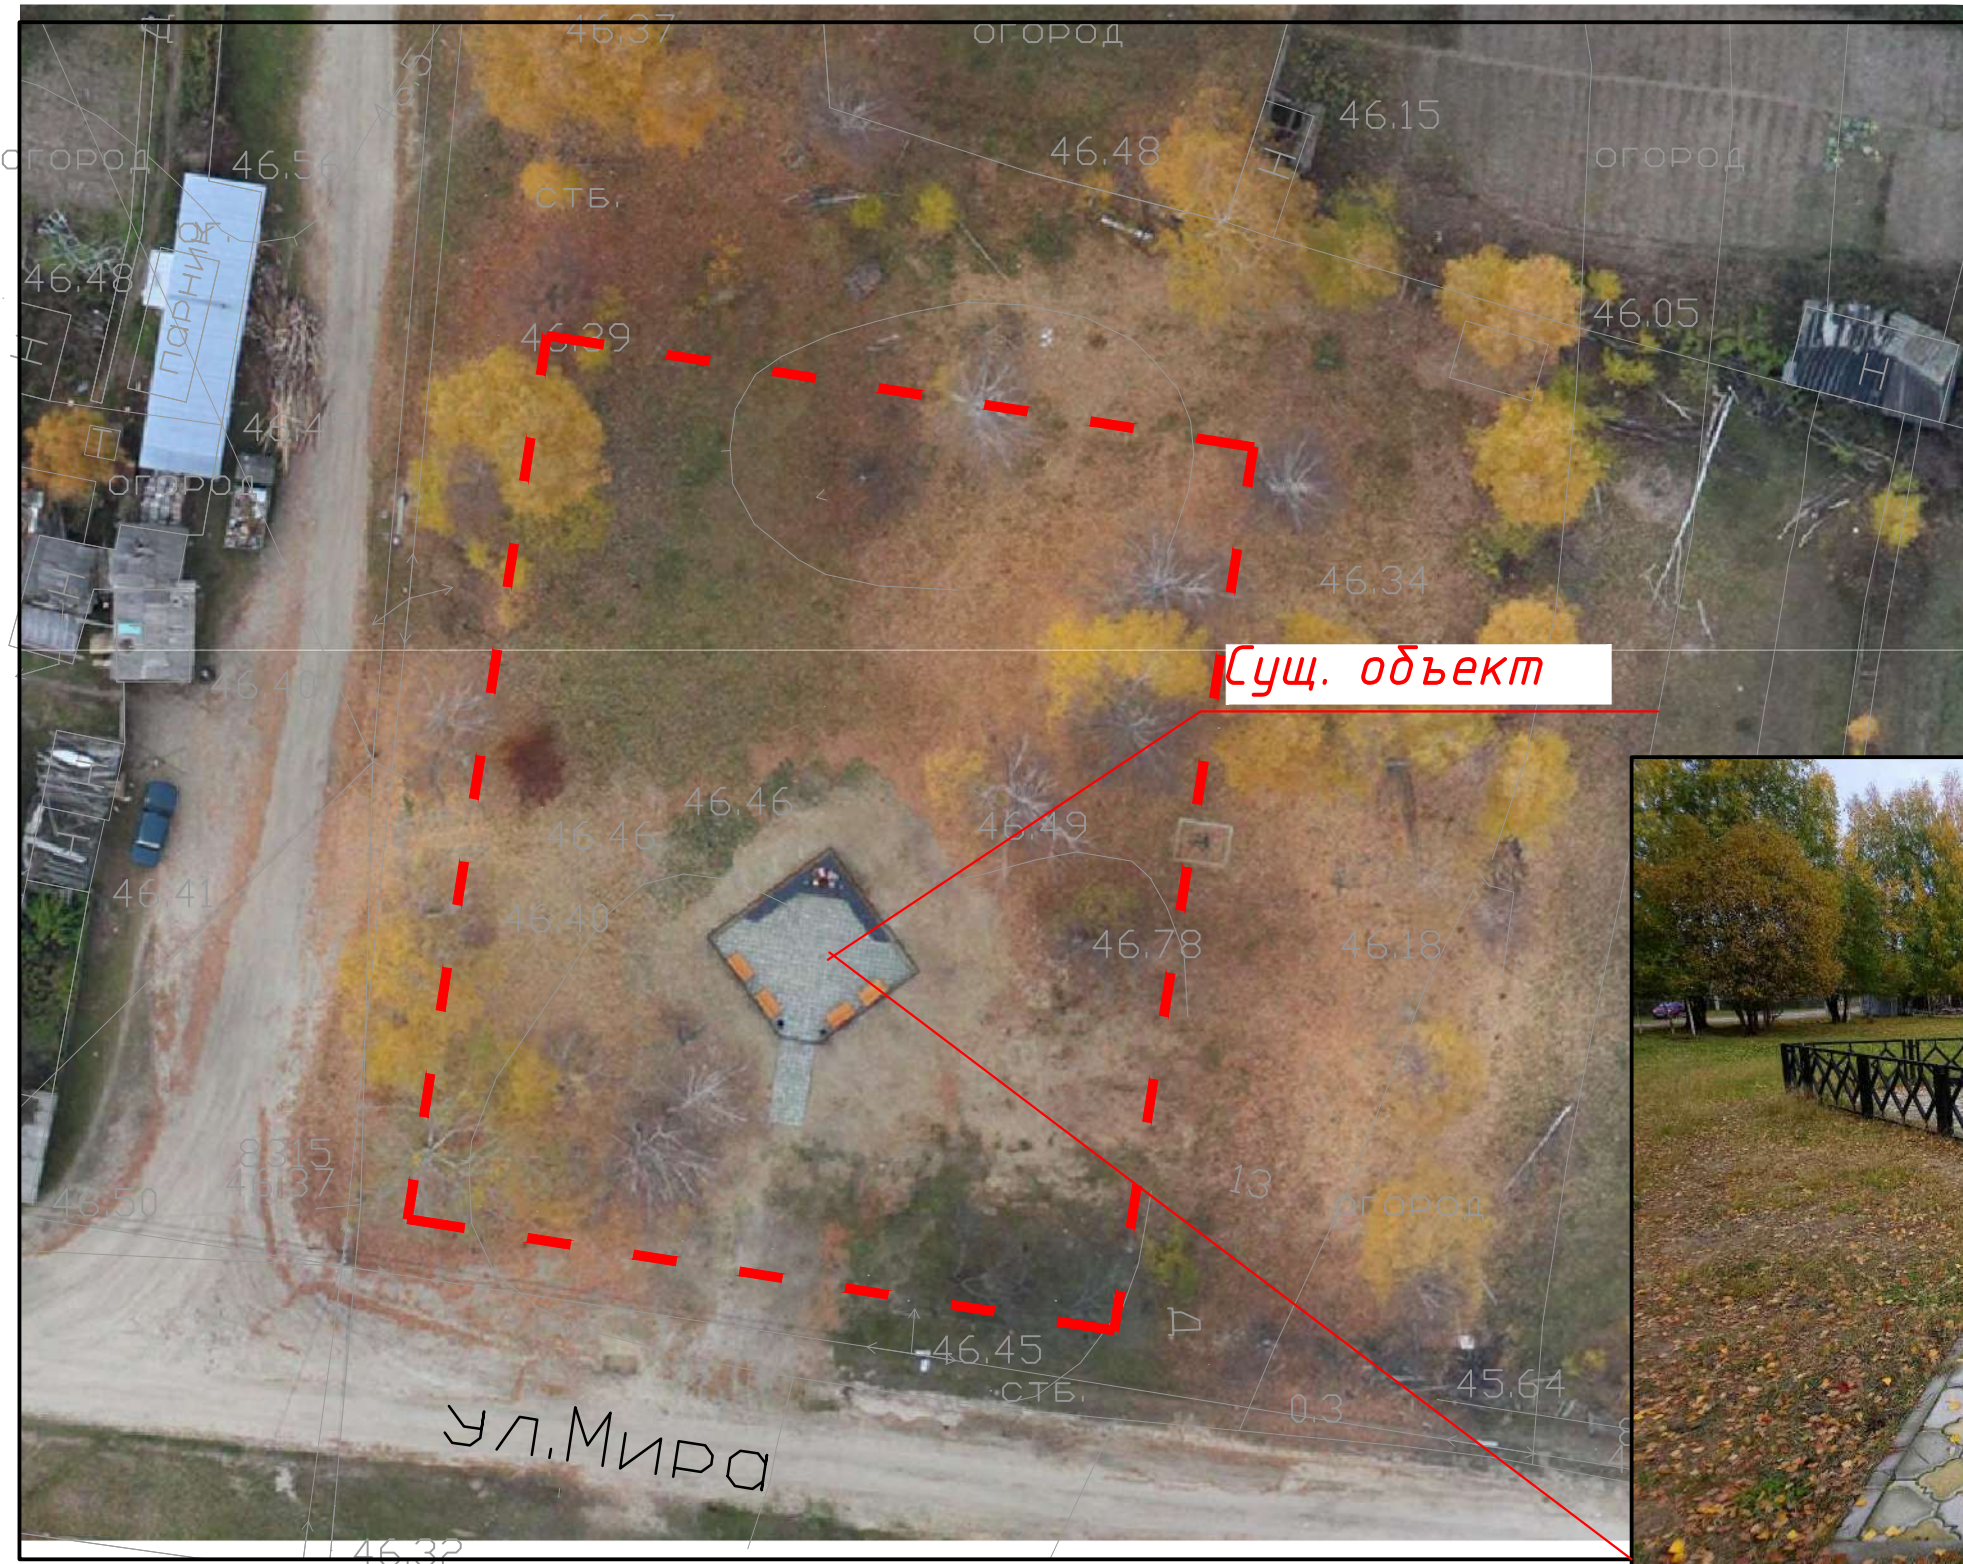

Примечание:


На проектируемой территории установлен памятник памяти воинам и труженикам тыла в ВОВ. Выполнено минимальное благоустройство. Отделка основания памятника требует восстановления.

					Дизайн проект				
					Обустройство парка Победы в. Юмаса				
Изм.	Кол.уч.	Лист	№ док.	Подпись	Дата	Стадия	Лист	Листов	
					2024	Кондинский район, ХМАО-Югра	ЭП	3	7
						Общий план до проведения работ	Управление архитектуры и градостроительства		

Условные обозначения

Обозначения	Наименование	Прим-е
	Обустройство тротуаров из тротуарной плитки	s= 447м2
	Газон	сущ.
	Торшерный светильник	6 шт.
	Кабель в траншее 0,4 кВ	65 м.п.
	Ограждение мет. секцион. h=1,2м	180 м.п.
	Скамья прямая бет. l=3,0м	4 шт.
	Урна бет.	4 шт.

Общий вид ограждения

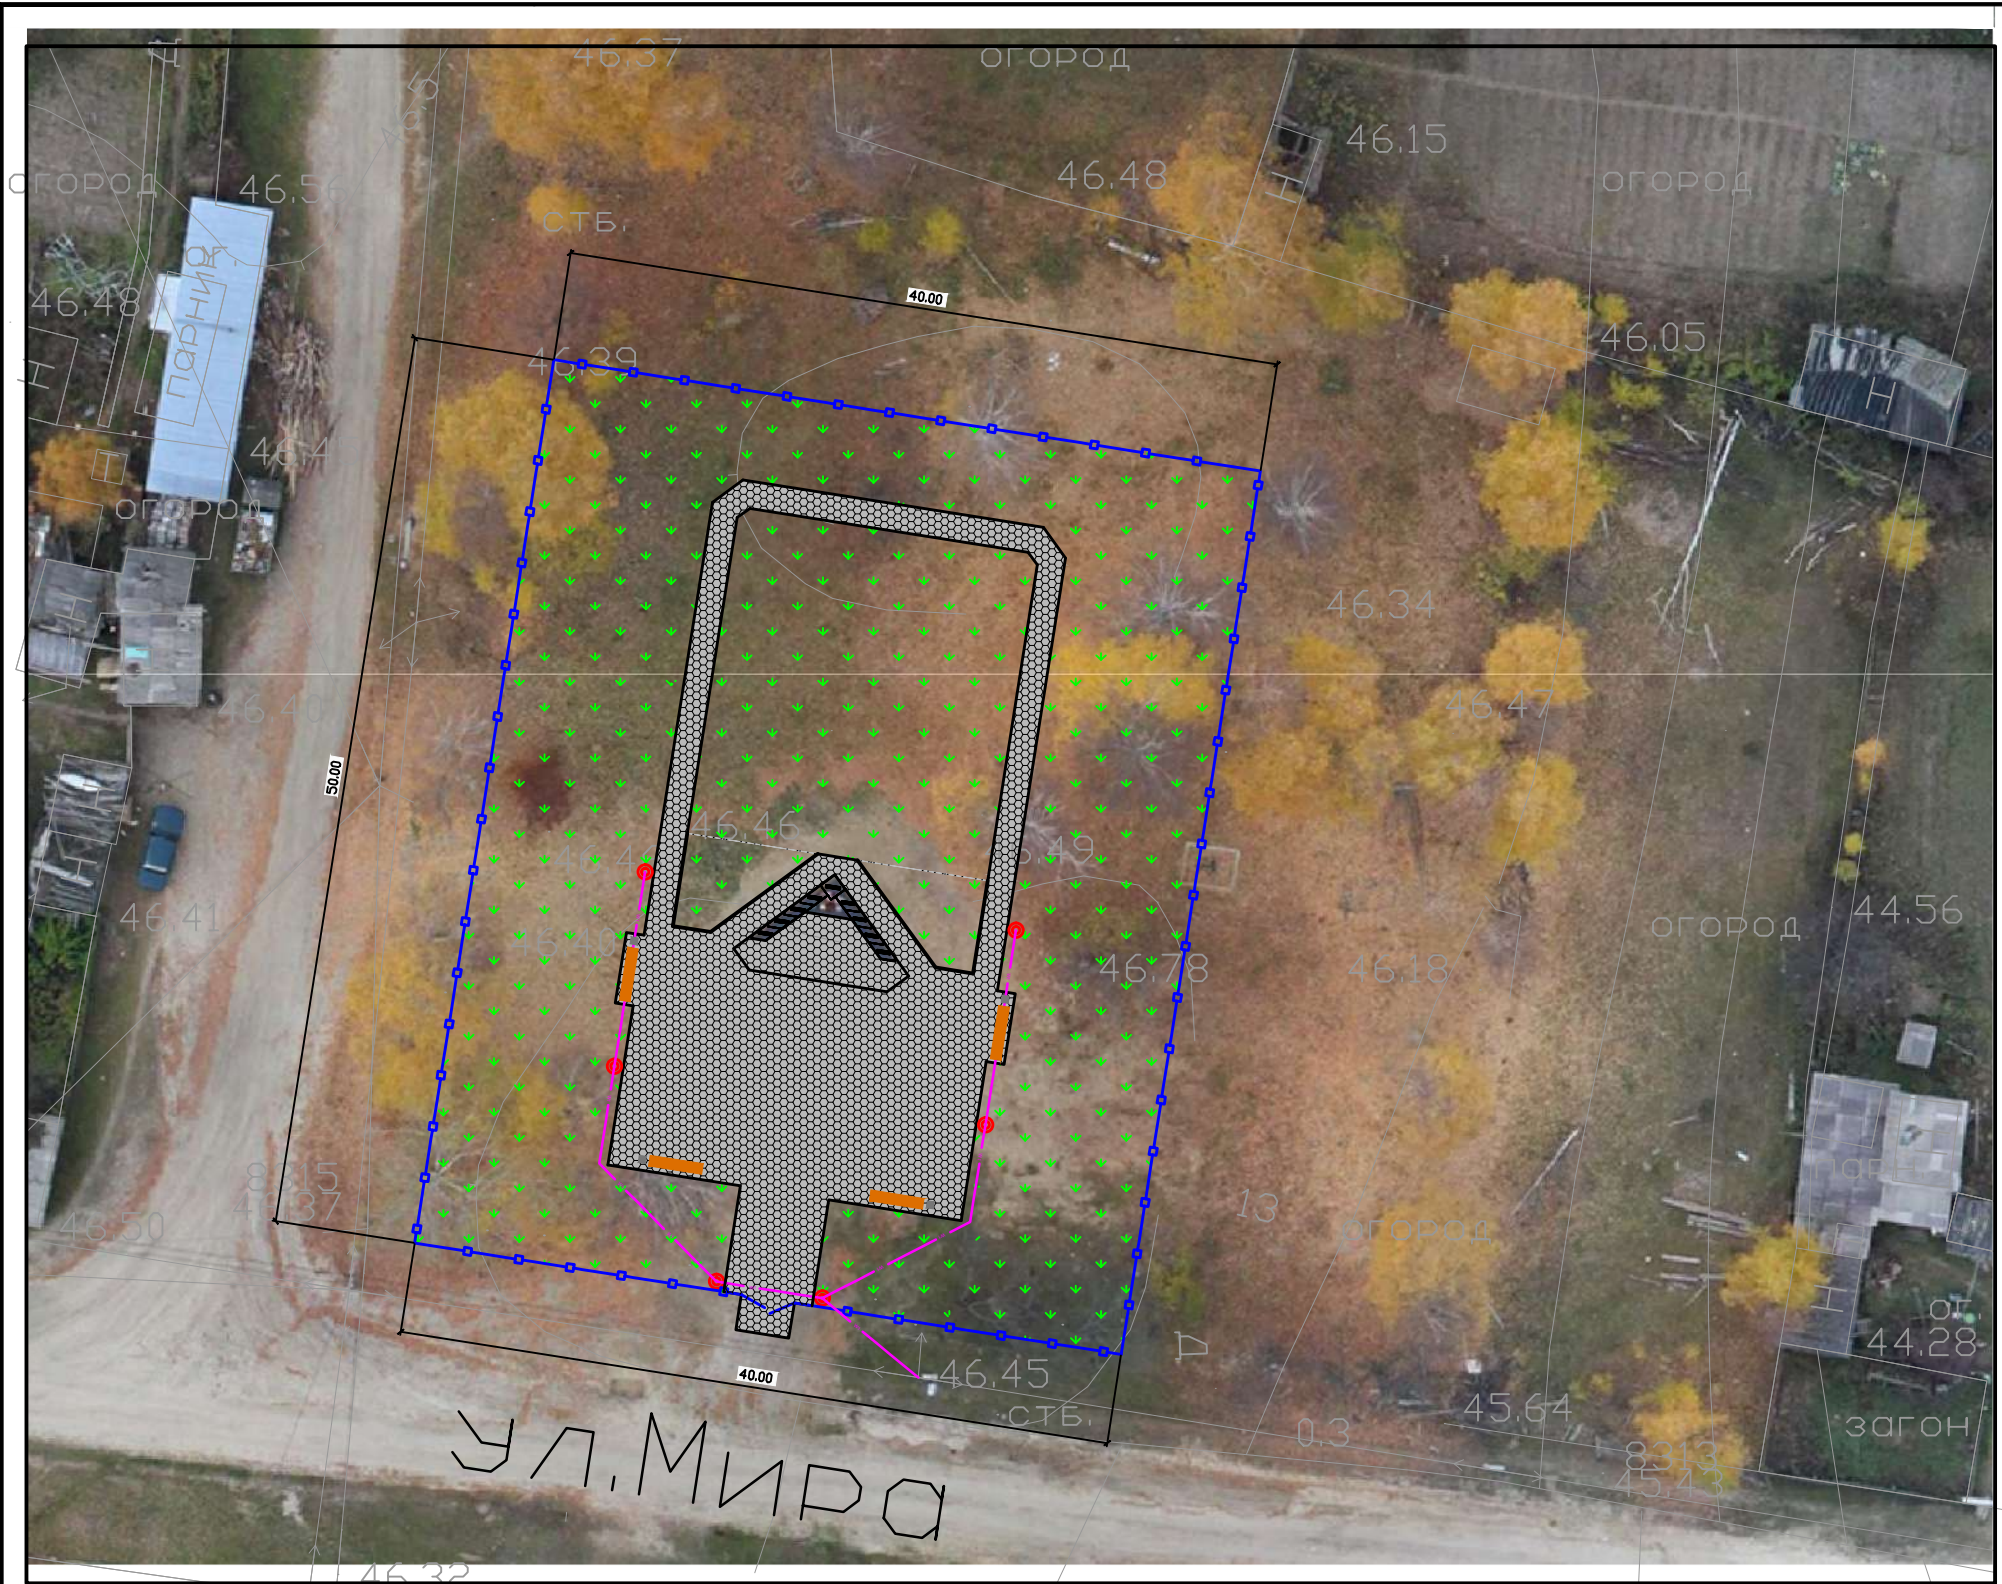


Примечание:
 Работы по благоустройству общественной территории включают в себя: устройство тротуаров, освещения, ограждения, озеленение территории, установку скамеек и урн, а также восстановление отделочного слоя Памятника воинам и труженикам тыла ВОВ, выполненного из мраморных плит.

					Дизайн проект				
					Обустройство парка Победы в. Юмас				
Изм.	Кол.уч.	Лист	№ док.	Подпись	Дата	Кондинский район, ХМАО-Югра	Стадия	Лист	Листов
					2024		ЭП	4	7
							Общий план после проведения работ	Управление архитектуры и градостроительства	



					Дизайн проект				
					Обустройство парка Победы в Юмас				
					Кондинский район, ХМАО-Югра		Стадия	Лист	Листов
							ЭП	5	7
					Визуализация		Управление архитектуры и градостроительства		
Изм.	Кол.уч.	Лист	№ док.	Подпись	Дата				
					2024				

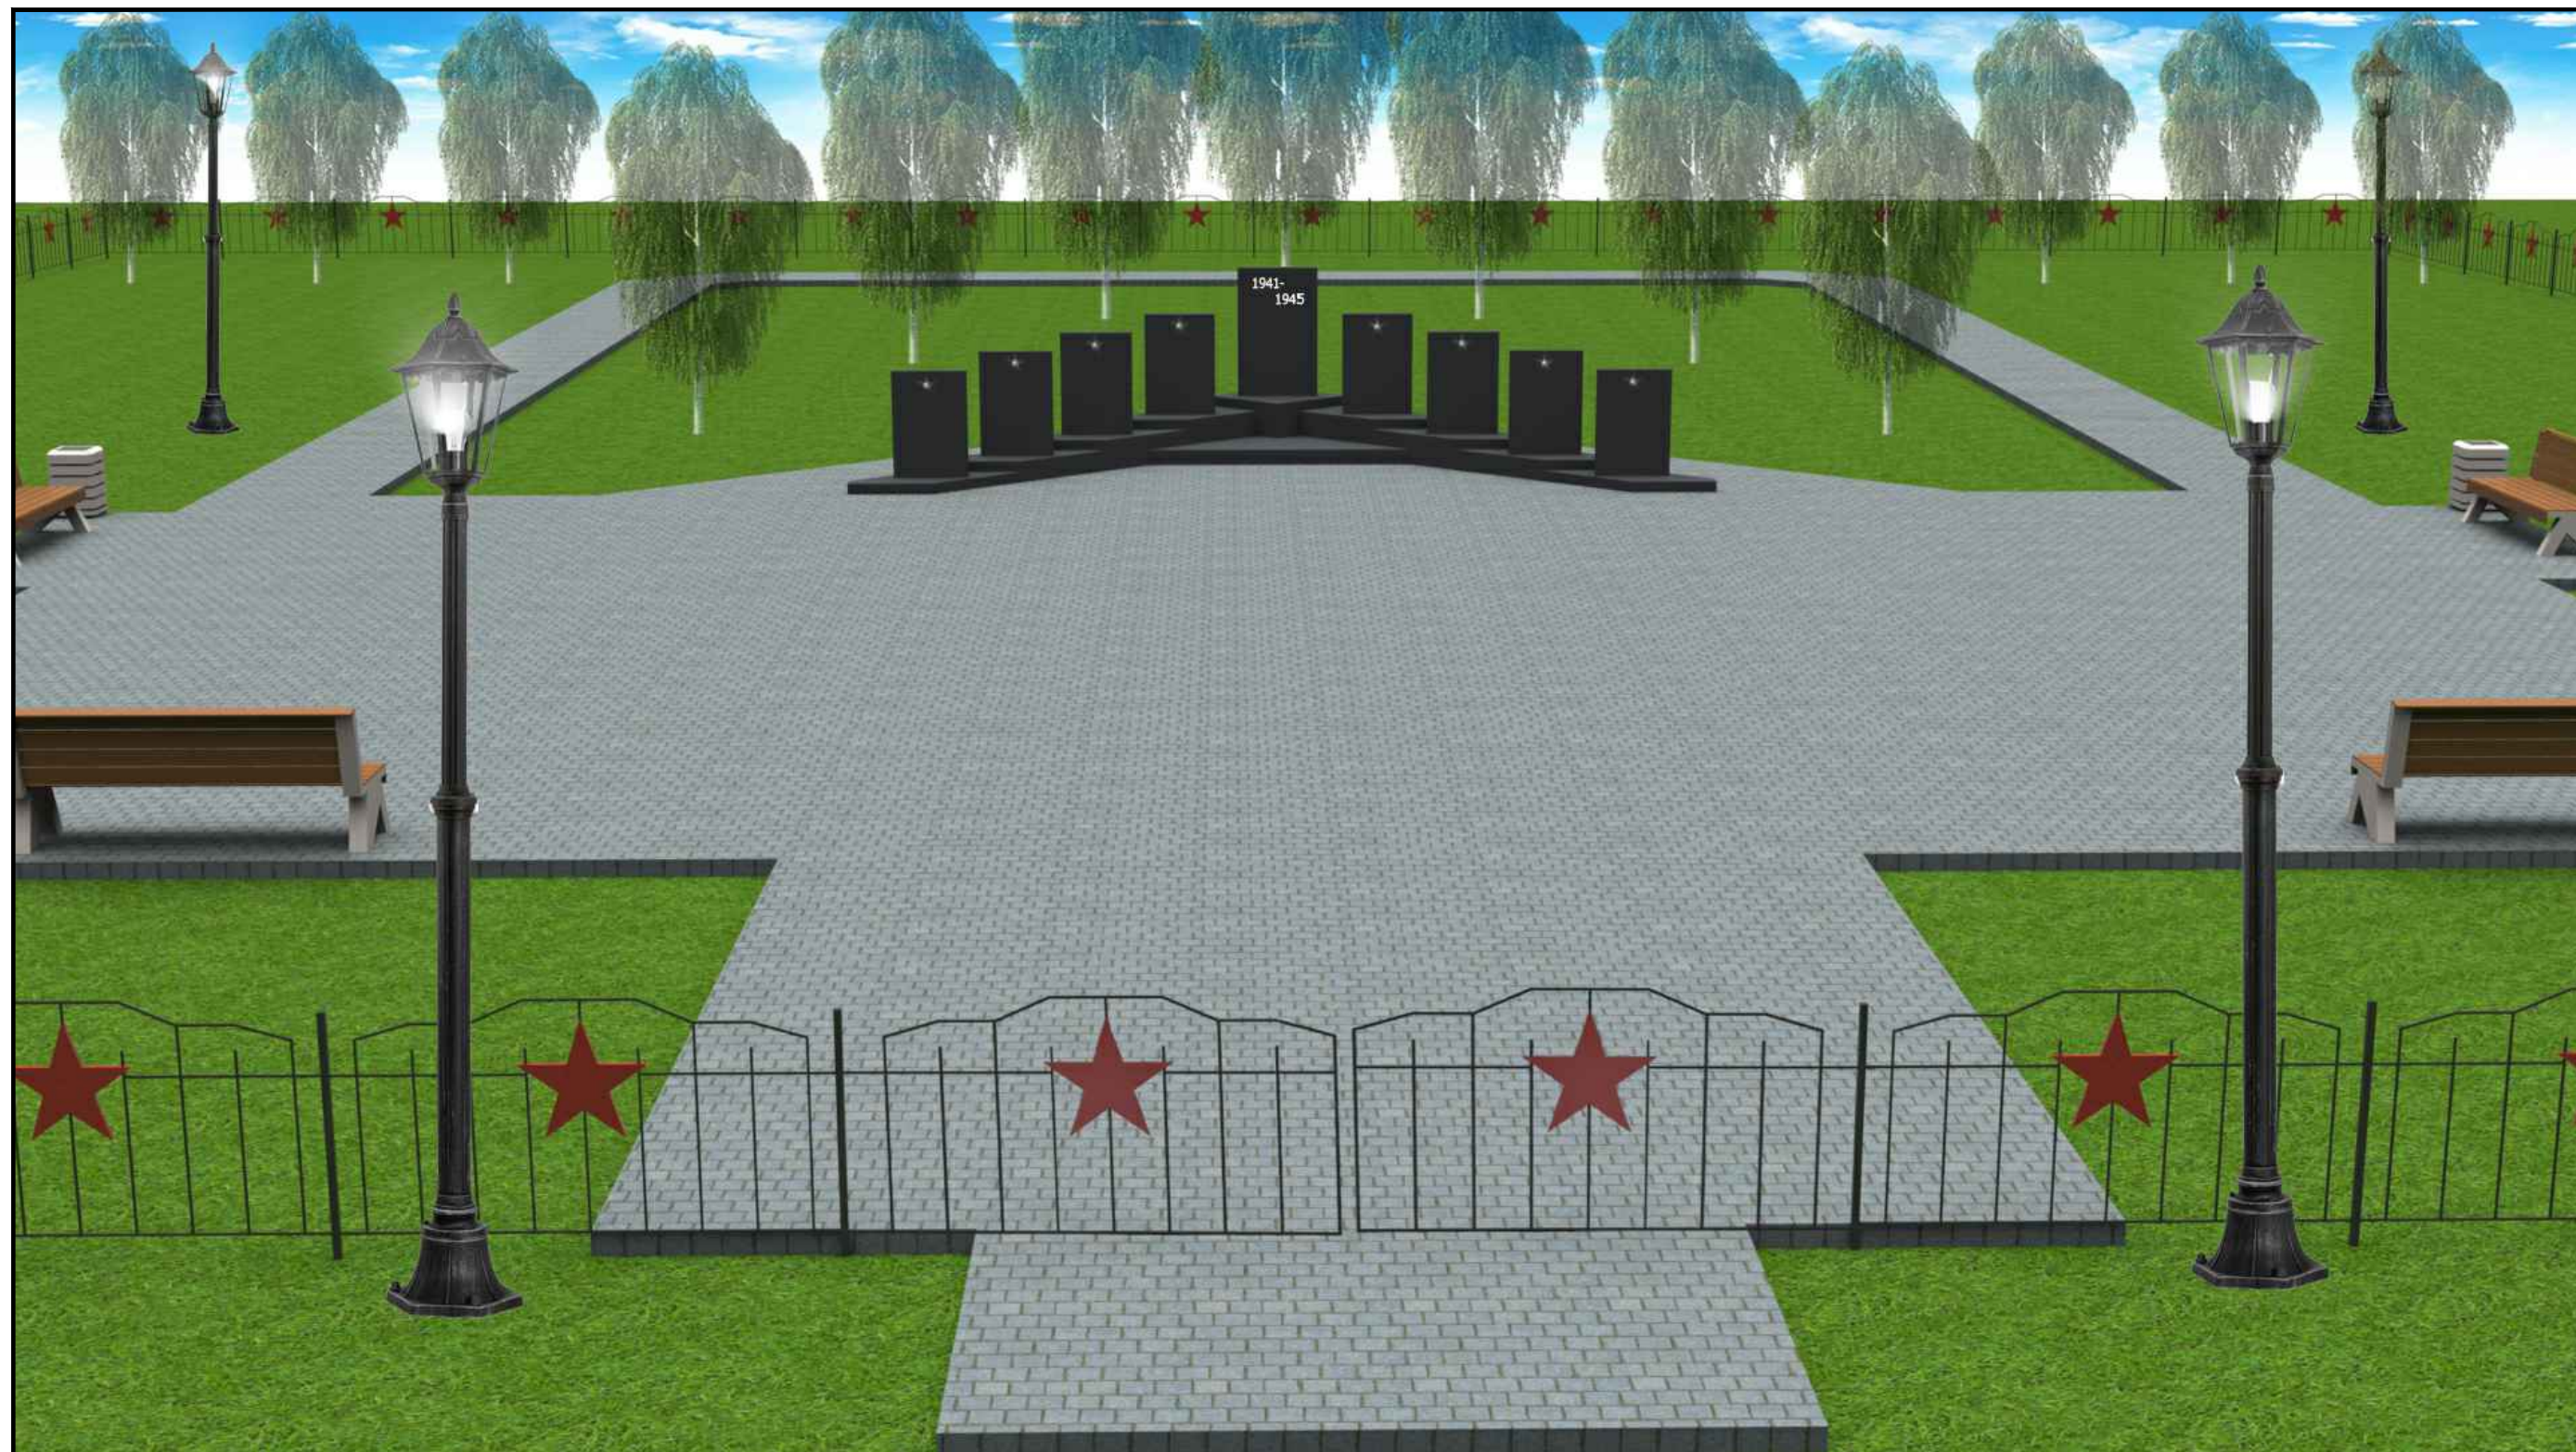

					Дизайн проект				
					Обустройство парка Победы в Юмас				
Изм.	Кол.уч.	Лист	№ док.	Подпись	Дата	Кондинский район, ХМАО-Югра	Стадия	Лист	Листов
					2024		ЭП	6	7
					Визуализация		Управление архитектуры и градостроительства		



					Дизайн проект			
					Обустройство парка Победы в Юмас			
					Кондинский район, ХМАО-Югра	Стадия	Лист	Листов
				Изм. Кол.уч.		ЭП	7	7
				Лист	Визуализация	Управление архитектуры и градостроительства		
				№ док.				
				Подпись				
				Дата				
				2024				