

Управление архитектуры и градостроительства администрации  
Кондинского района


Дизайн проект

Устройство зоны спорта "Энергия роста"  
в с. Болчары

Кондинский район,  
ХМАО-Югра


пгт. Междуреченский  
2022 год.

с. Болчары, М 1:5000

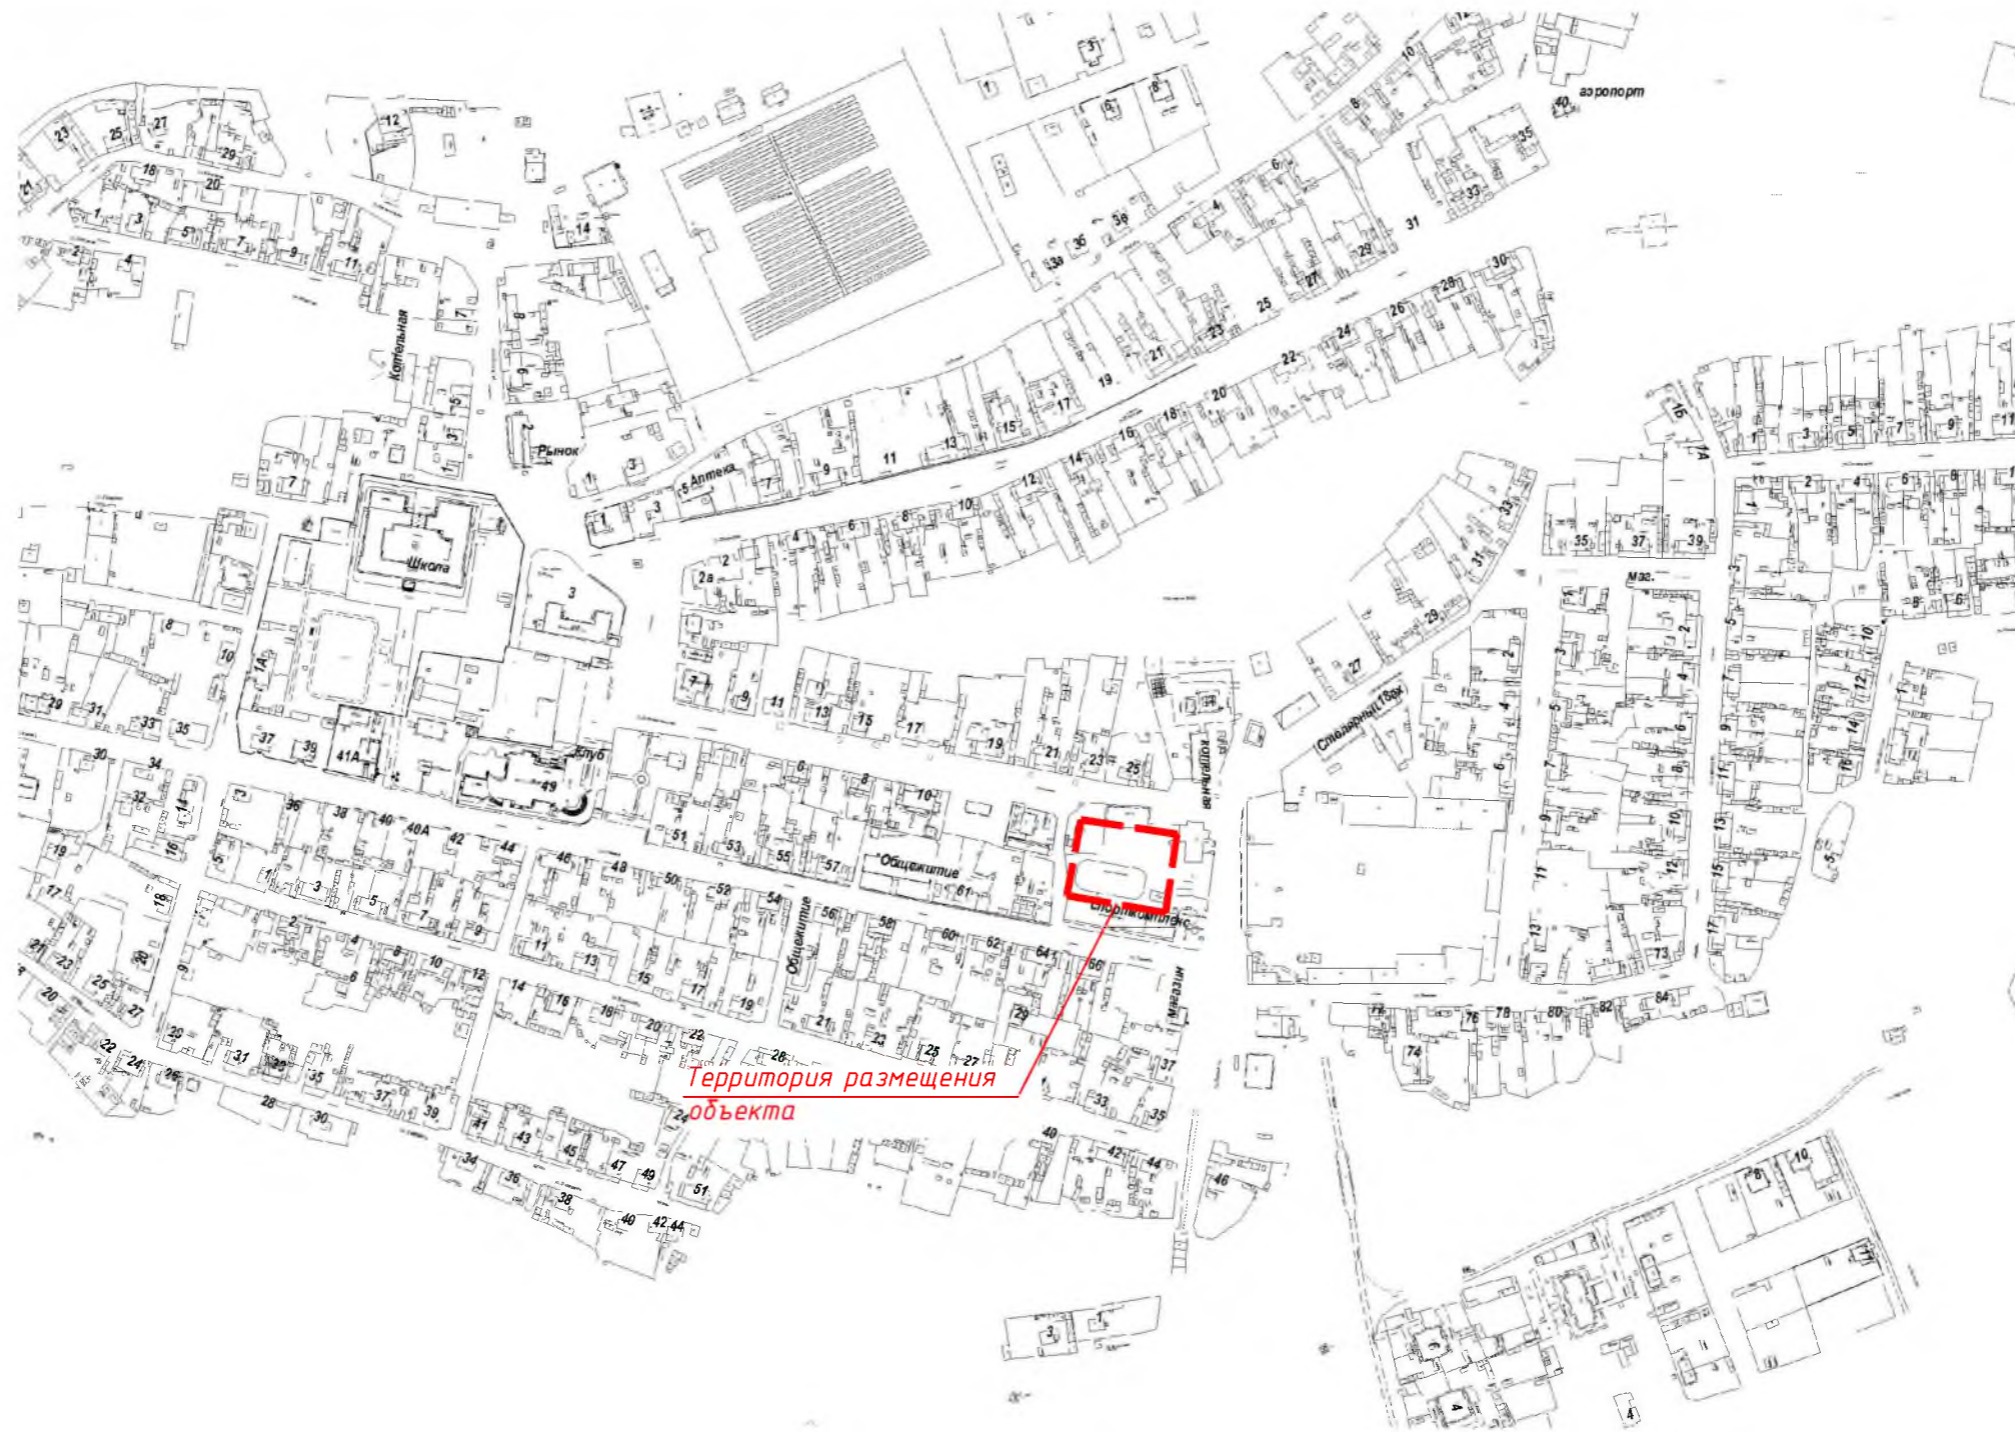

Примечание:  
 Обустройство общественной территории спортивная площадка "Энергия роста" в с. Болчары создаст условия для комфортного пребывания и отдыха жителей, а также дополнит общую концепцию развития благоустройства села Болчары.

						Дизайн проект			
						Устройство зоны спорта "Энергия роста" в с. Болчары			
Изм.	Кол.уч.	Лист	№ док.	Подпись	Дата	Кондинский район, ХМАО-Югра	Стадия	Лист	Листов
					2022		ЭП	1	3
						Ситуационный план	Управление архитектуры и градостроительства		

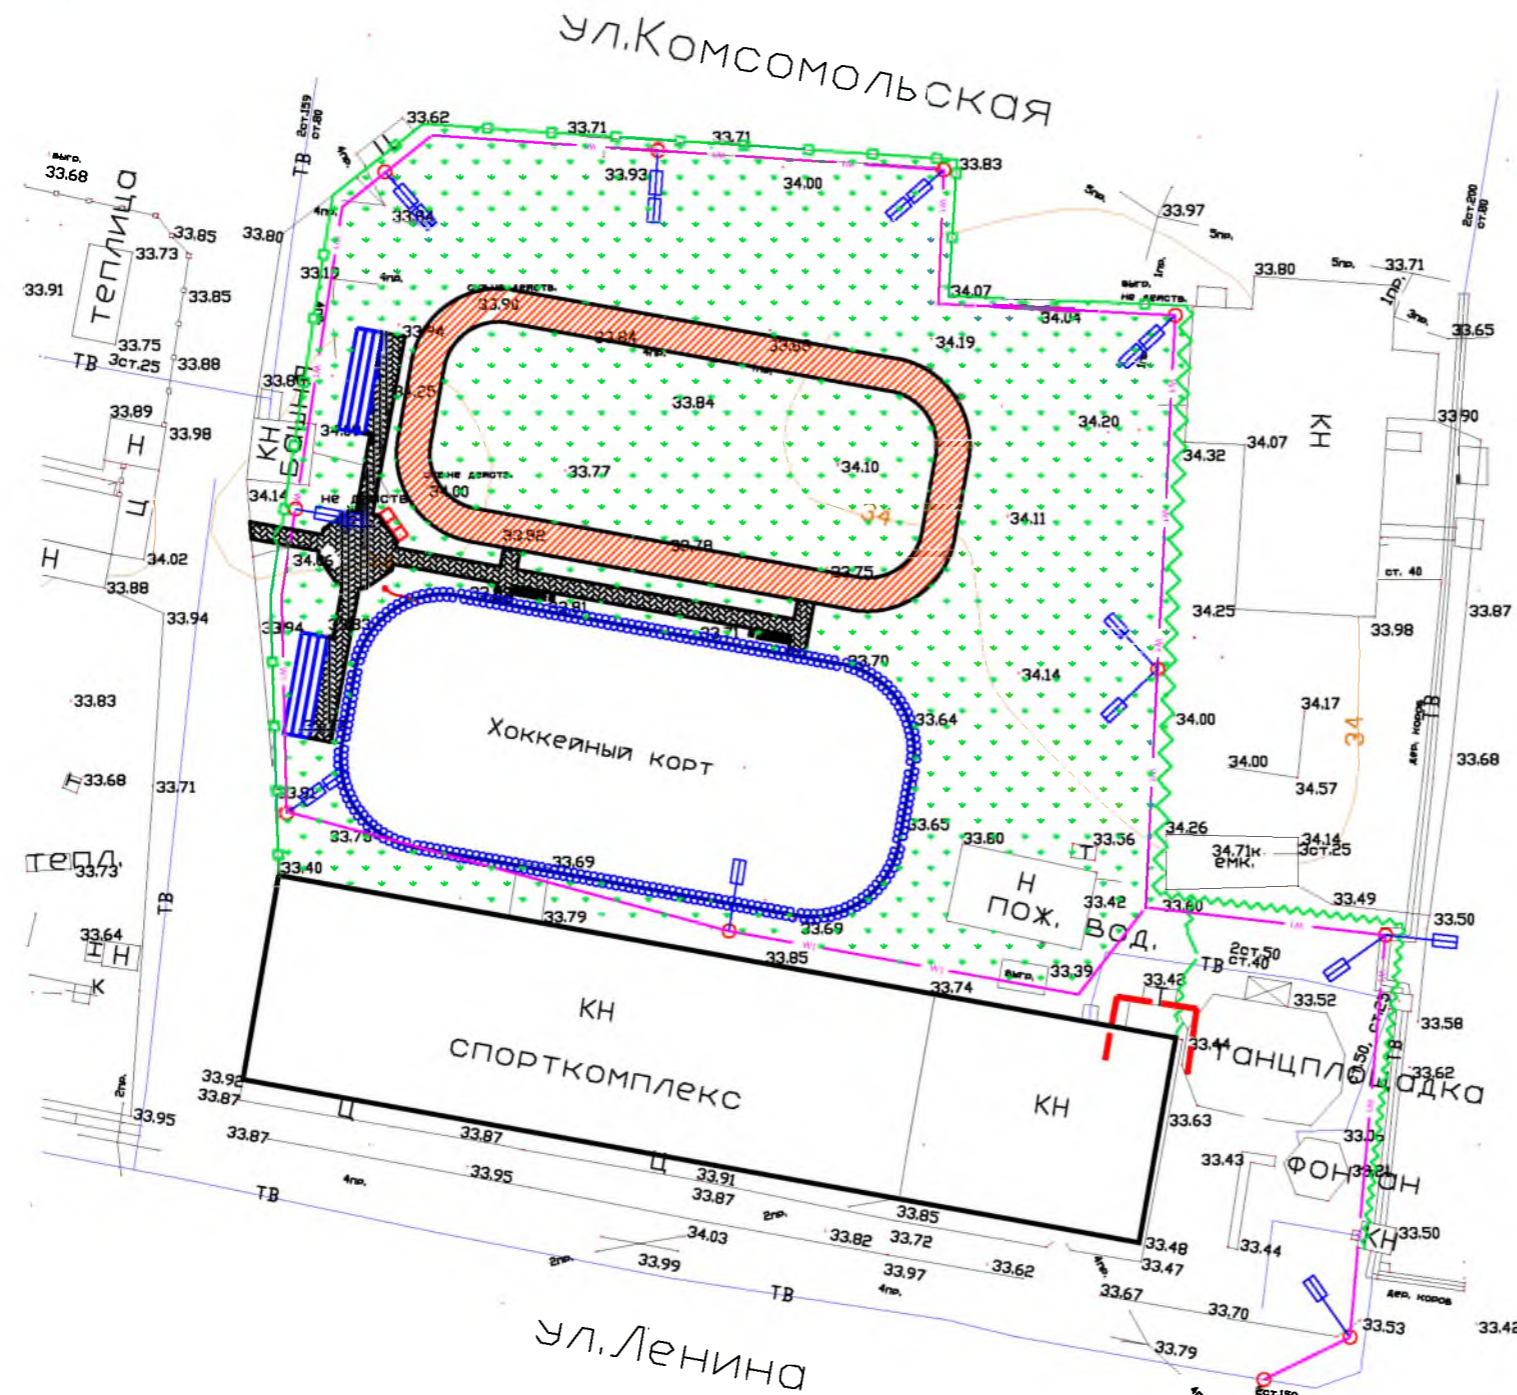

### Условные обозначения



Обозначения	Наименование	1 этап
	Наливное резиновое покрытие (беговая дорожка)	S=375м <sup>2</sup>
	Тротуары из тротуарной плитки	S=167м <sup>2</sup>
	Газон	S=2050м <sup>2</sup>
	Ограждение металлическое секционное, h=1,8м.	160 м.п.
	Ограждение из металлического профилированного листа, h=3 м.	53 м.п.
	Ограждение из металлического профилированного листа, h=2 м.	65 м.п.
	Ограждение бортов хоккейного корта	134 м.п.
	Кабель 0,4кВ в траншее	308 м.п.
	Опора освещения с консольным светильником (парус)	6 шт.
	Опора освещения с консольным светильником	2 шт.
	Опора освещения с двойным консольным светильником	2 шт.
	Трибуна 3-х рядная, на 50 мест	2 шт.
	Пьедестал спортивный	1 шт.
	Флагшток	1 шт.
	Скамья бет.	2 шт.
	Урна бет.	2 шт.

Примечание:  
Перечень работ включает в себя: обустройство беговой дорожки, тротуаров, освещения, озеленения, установку трибун и малых архитектурных форм, устройство ограждений по периметру площадки, а также ограждений бортов хоккейного корта.


					Дизайн проект				
					Устройство зоны спорта "Энергия роста"				
					в с. Болчары				
Изм.	Кол.уч.	Лист	№ док.	Подпись	Дата	Кондинский район, ХМАО-Югра	Стадия	Лист	Листов
					2022		ЭП	2	3
Общий план							Управление архитектуры и градостроительства		

Трибуна 3-х рядная, на 50 мест

Трибуна 3-рядная на 50 мест с навесом  
Общий вид

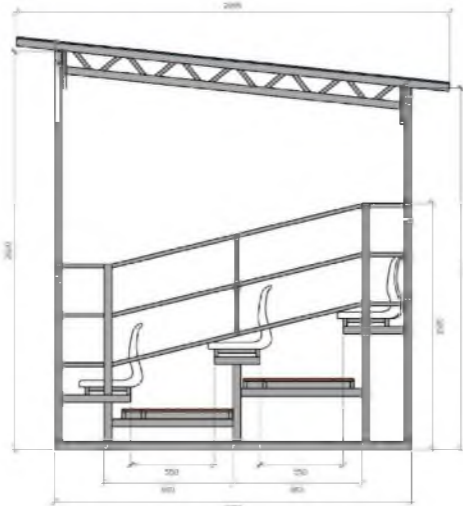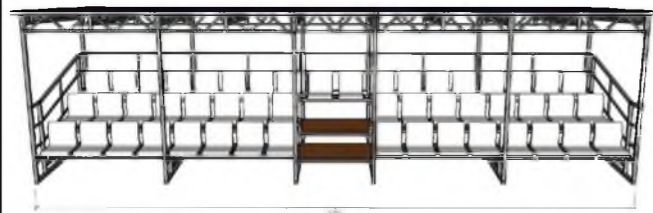


Ограждение металлическое  
секционное, h=1,8м.

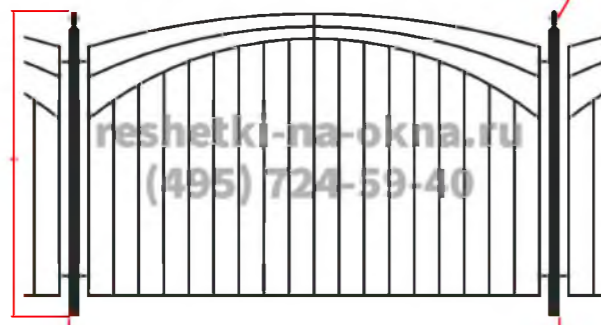

Скамья бет.




ул. Комсомольская

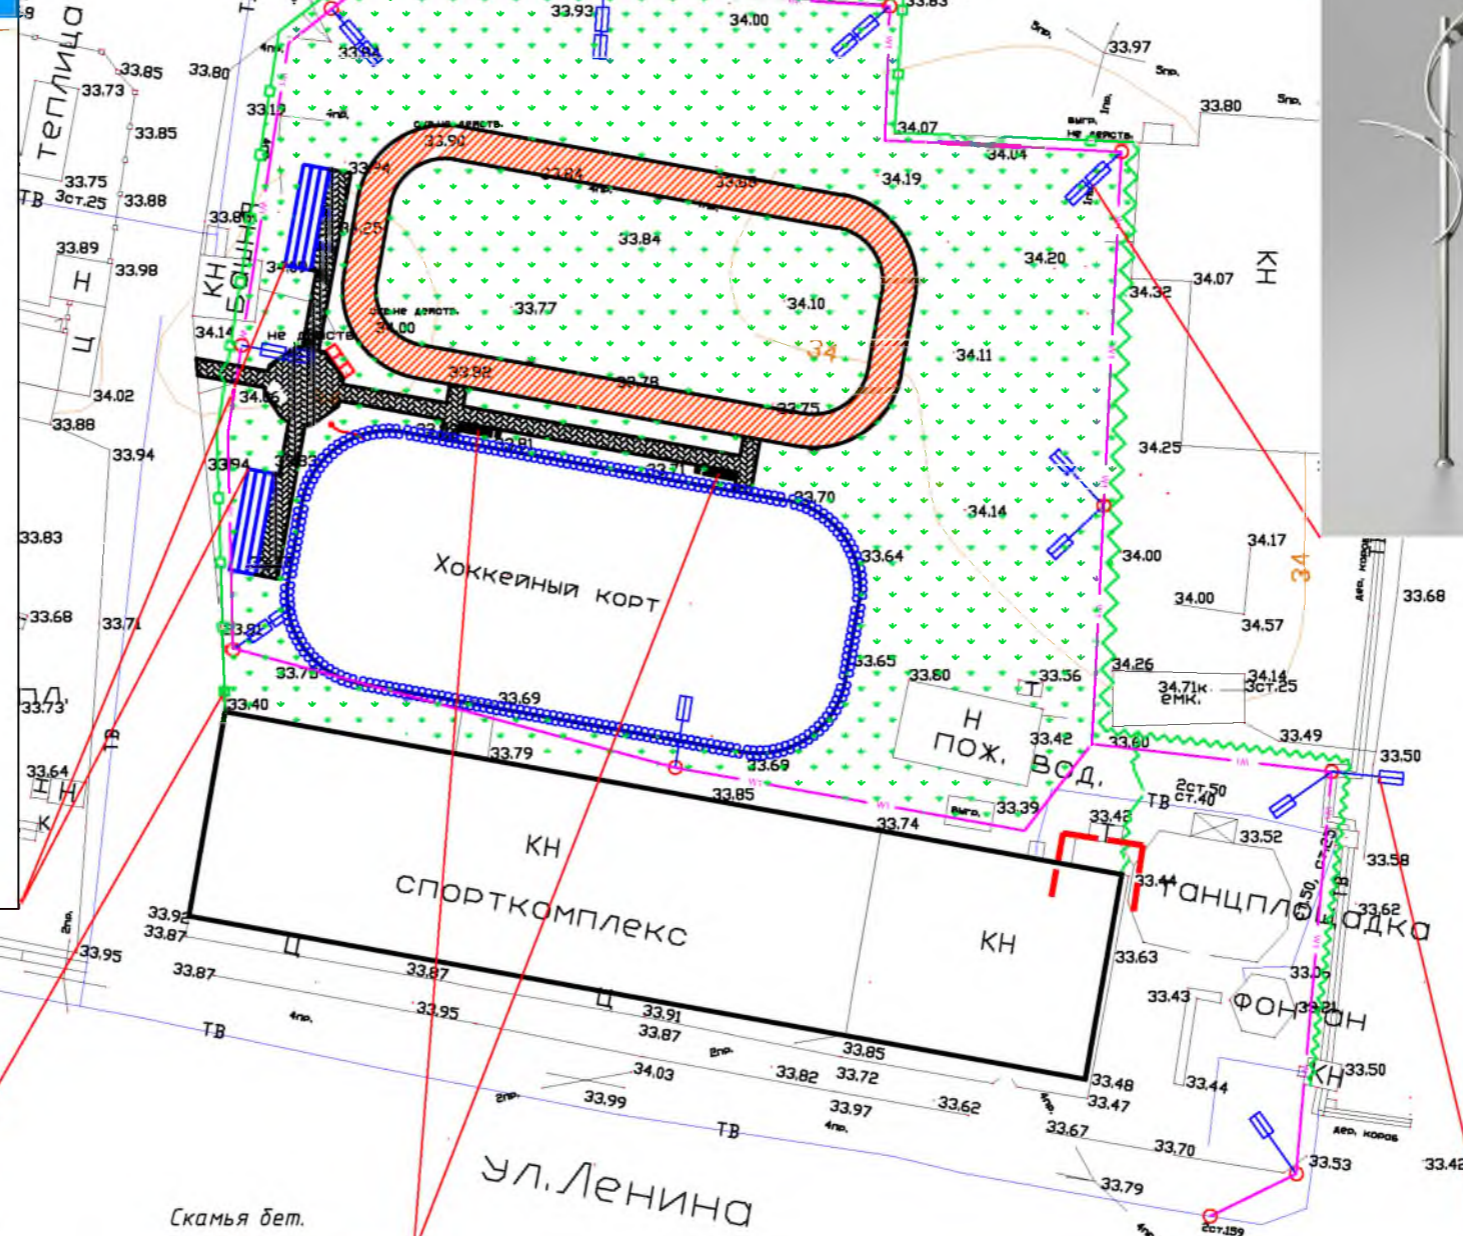

Опора освещения с консольным  
светильником (парус)



Опора освещения с консольным  
светильником

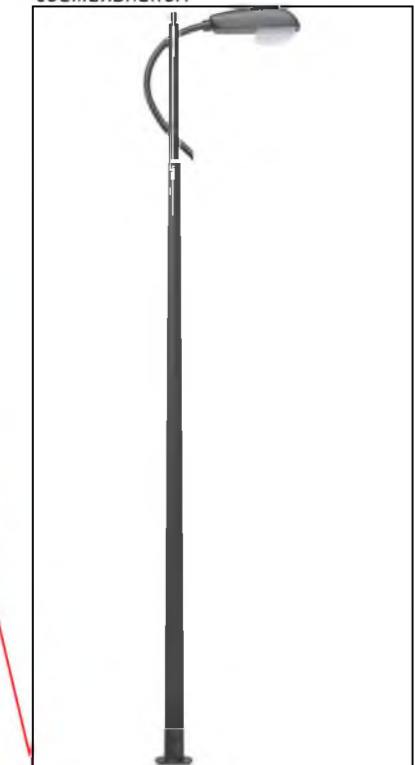

Изм. Кол.уч.					Дизайн проект			
					Устройство зоны спорта "Энергия роста" в с. Болчары			
					Кондинский район, ХМАО-Югра	Стадия	Лист	Листов
				2022		ЭП	3	3
					Общий план	Управление архитектуры и градостроительства		