

Управление архитектуры и градостроительства администрации
Кондинского района

Дизайн проект

Обустройство дворовой территории
многоквартирного жилого дома
по ул. Лесная д.2/4 в пгт. Междуреченский

Кондинский район,
ХМАО–Югра

пгт. Междуреченский
2021 год.

Проектируемая часть в пгт. Междуреченский, ул. Лесная, М 1:3500




					Дизайн проект				
					Обустройство дворовой территории многоквартирного жилого дома по ул. Лесная д.2/4 в пгт. Междуреченский				
Изм.	Кол.уч.	Лист	№ док.	Подпись	Дата	Кондинский район, ХМАО-Югра	Стадия	Лист	Листов
					2021		ЭП	1	5
						Ситуационный план	Управление архитектуры и градостроительства		

**Территория размещения
планируемого объекта**



Примечание:
Фактическое благоустройство территории выполнено в минимальном исполнении. Обустройство детской спортивно – игровой площадки дополнит общую концепцию развития ул. Лесная в пгт.Междуреченский.

				Дизайн проект			
				Обустройство дворовой территории многоквартирного жилого дома по ул. Лесная д.2/4 в пгт. Междуреченский			
		Подпись	Дата	Кондинский район, ХМАО-Югра	Стадия	Лист	Листов
			2021		ЭП	2	5
				Схема благоустройства территории до проведения работ	Управление архитектуры и градостроительства		

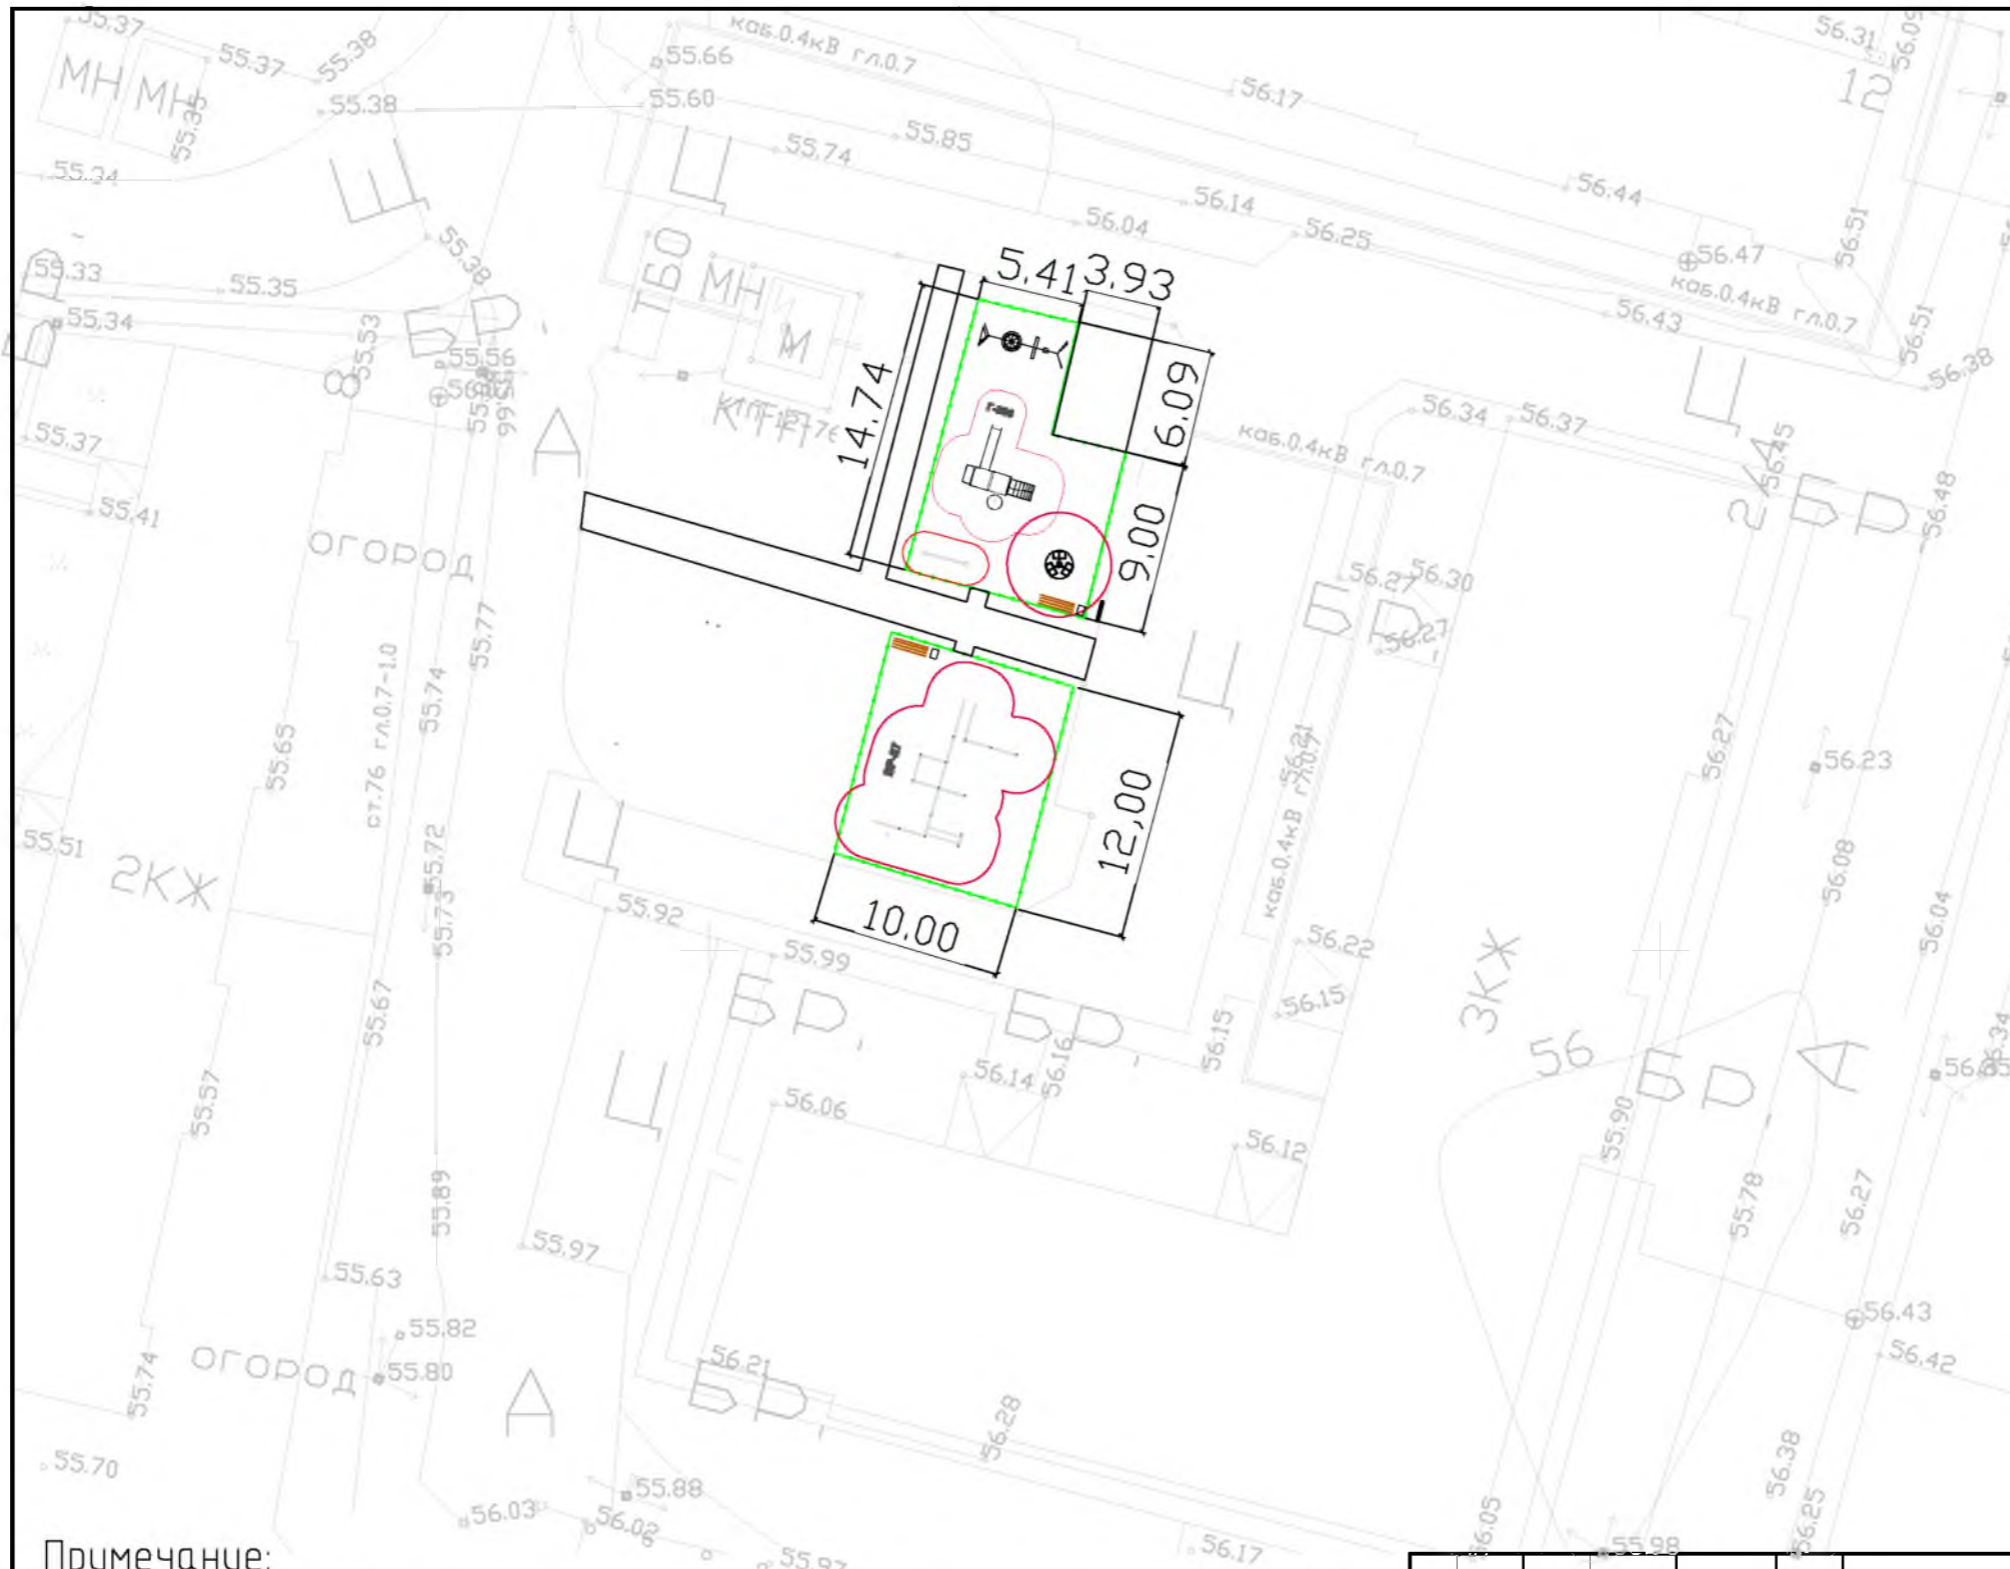

Условные обозначения

Обозначения	Наименование	Прим-е
I	Информационный стенд	1 шт.
	Ограждение метал. h=0,6м	93 м.п.
	Скамейка со спинкой	2 шт.
	Урна для мусора	2 шт.

Примечание:
 Перечень работ включает в себя: планировку территории, установку металлических ограждений, устройство детской игровой и спортивной площадки "воркаут".
 Детализацию оборудования площадки см. лист 4, лист 5.

Изм.					Дизайн проект				
					Обустройство дворовой территории многоквартирного жилого дома по ул. Лесная д.2/4 в пгт. Междуреченский				
Изм.	Кол.уч.	Лист	№ док.	Подпись	Дата	Кондинский район, ХМАО-Югра	Стадия ЭП	Лист 3	Листов 4
					2021	Схема благоустройства территории после проведения работ	Управление архитектуры и градостроительства		



Дизайн проект					
Обустройство дворовой территории многоквартирного жилого дома по ул. Лесная д.2/4 в пгт. Междуреченский					
Изм.	Кол.уч.	Лист	№ док.	Подпись	Дата
					2021
Кондинский район, ХМАО-Югра				Стадия	Лист
				ЭП	4
Визуализация детской площадки				Управление архитектуры и градостроительства	
				Листов	5

