


Управление архитектуры и градостроительства
администрации Кондинского район

Дизайн проект

”Обустройство детской игровой площадки в п.
Лиственичный”

ХМАО – Югра,
Кондинский район,
п. Лиственичный

пгт. Междуреченский
2020 год.

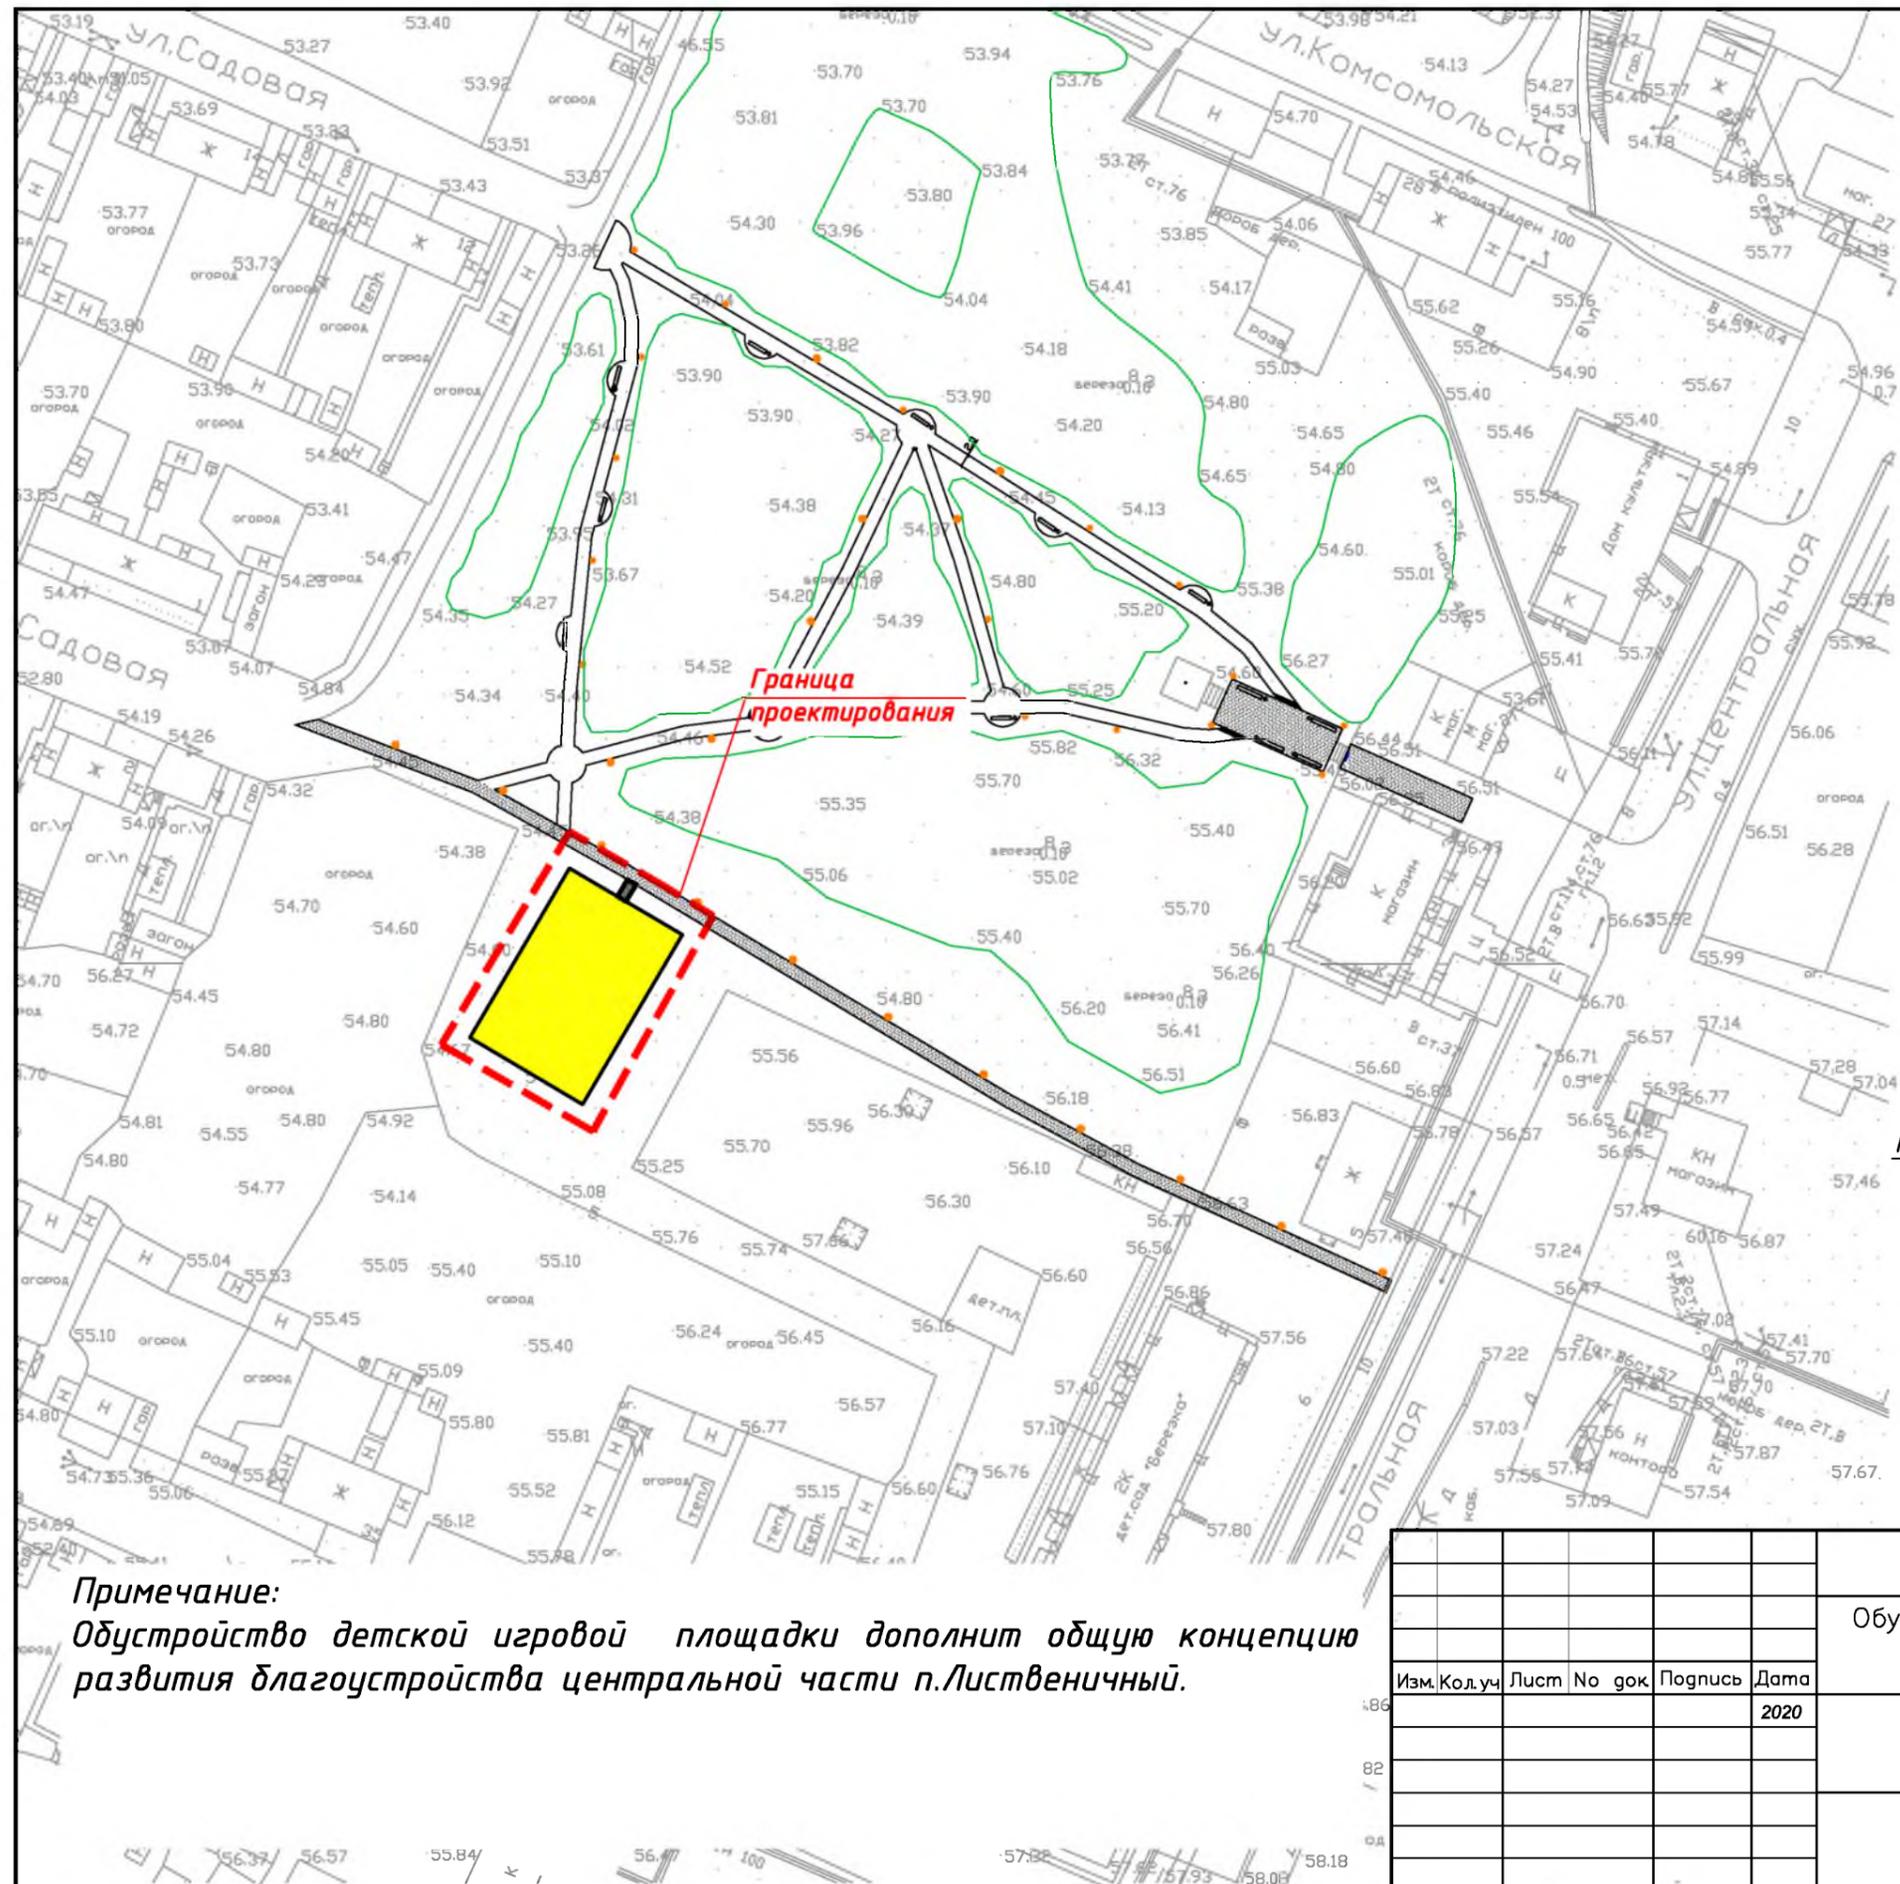


Условные обозначения

Обозначения	Наименование	Прим-е
	Тротуар (покрытие из плитки)	4.5 м2
	Песчаное покрытие	600 м2


Конструкция основания площадки

- Песок по ГОСТ 8736-93*, h=0,20м
- Щебень по ГОСТ 8267-93*, h=0,15м
- Уплотненный грунт

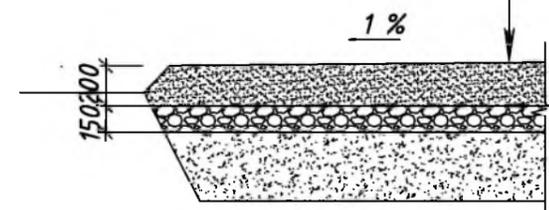

Конструкция тротуара из плитки

- Плитка тротуарная
- ГОСТ 17608-91*, h=0,06м
- Песко-цементная смесь, h=0,05м
- Песок по ГОСТ 8736-93*, h=0,10м
- Щебень по ГОСТ 8267-93*, h=0,15м
- Уплотненный грунт

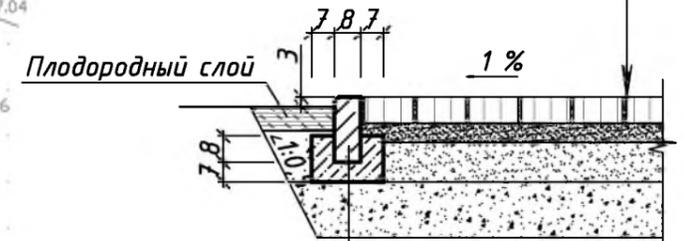

БР 100.20.08 ГОСТ 6665-91
Бетон В 15 ГОСТ 10268-80


Примечание:
Обустройство детской игровой площадки дополнит общую концепцию развития благоустройства центральной части п. Лиственичный.

Дизайн проект				
Обустройство детской игровой площадки в п. Лиственичный				
Изм.	Код.уч.	Лист	№ док.	Подпись
				2020
ХМАО— Югра, Кондинский район, п. Лиственичный			Стадия	Лист
Общий план			ЭП	1
			Листов	4
			Управление архитектуры и градостроительства	



Граница проектирования

					Дизайн проект				
					Обустройство детской игровой площадки в п. Лиственичный				
Изм.	Код.уч	Лист	№ док.	Подпись	Дата				
					2020				
					ХМАО– Югра, Кондинский район, п. Лиственичный		Стадия	Лист	Листов
					Схема благоустройства территории до проведения работ		ЭП	2	4
							Управление архитектуры и градостроительства		

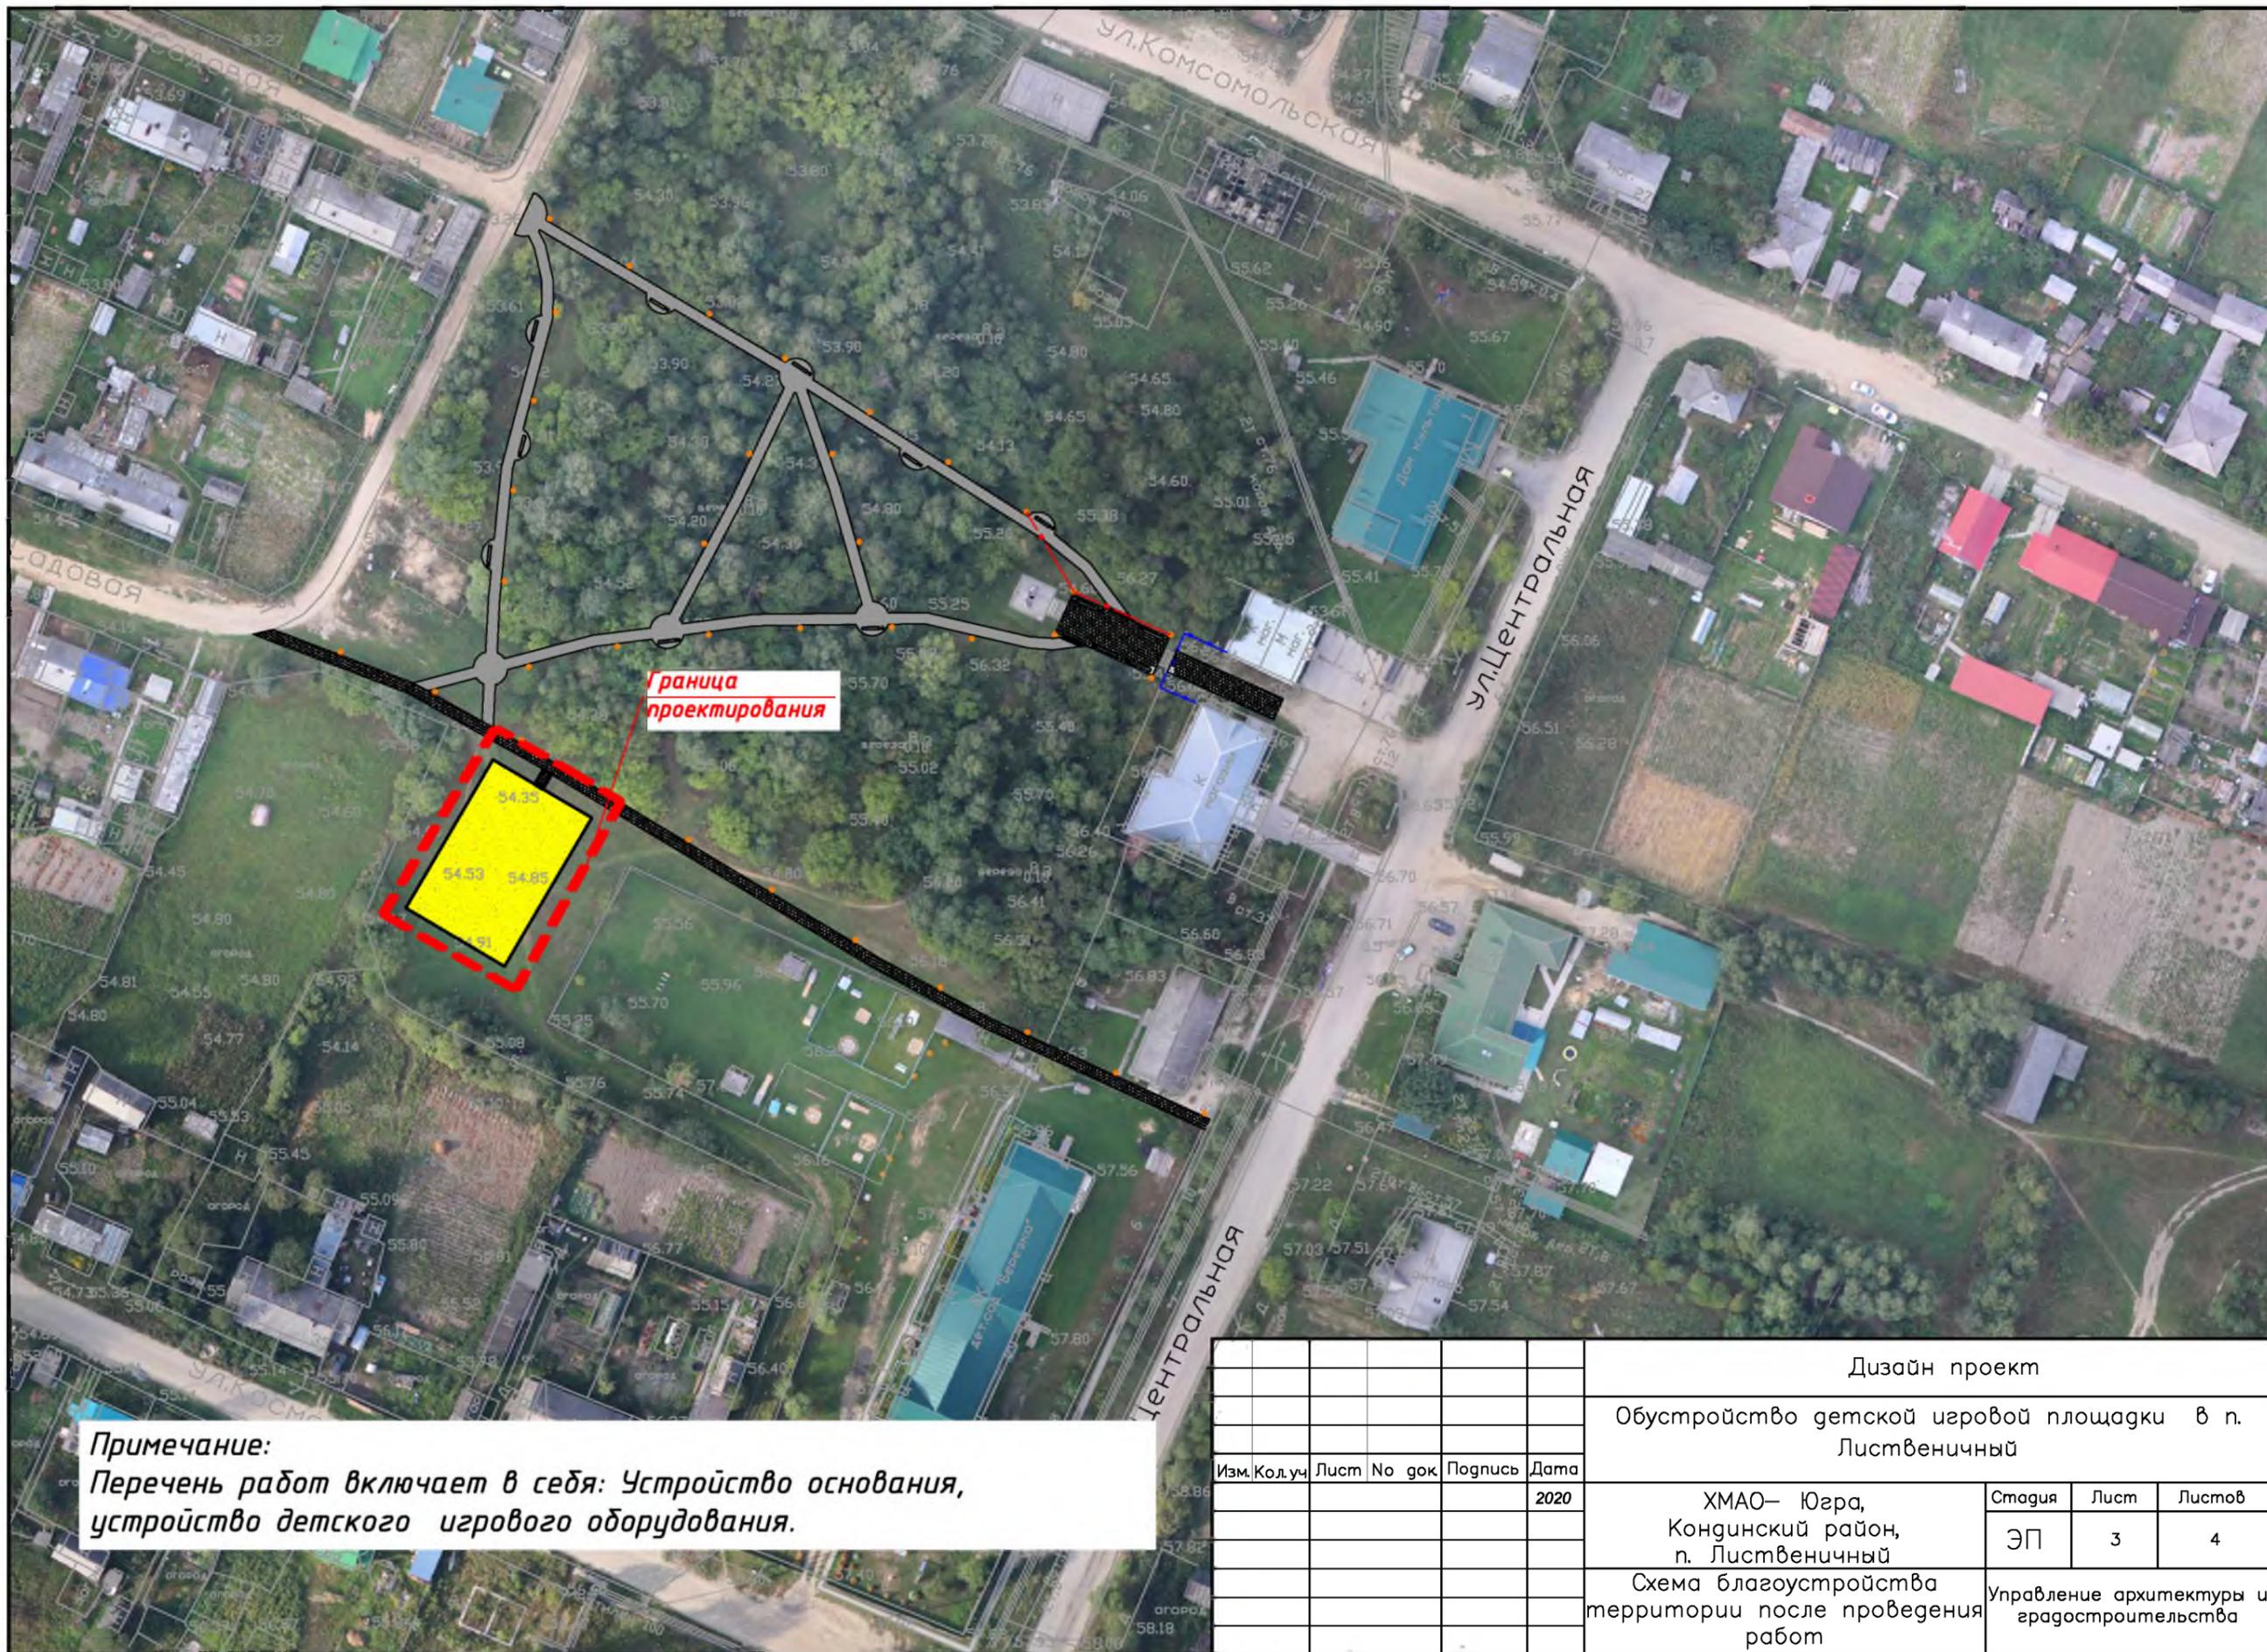

Примечание:
Перечень работ включает в себя: Устройство основания,
устройство детского игрового оборудования.

					Дизайн проект				
					Обустройство гетской игровой площадки в п. Лиственичный				
Изм.	Кол.уч.	Лист	№ док.	Подпись	Дата	Стадия	Лист	Листов	
					2020	ХМАО– Югра, Кондинский район, п. Лиственичный	ЭП	3	4
						Управление архитектуры и градостроительства			

