

Экспликация объектов:

1. Многофункциональная площадка
2. Административно– бытовое здание

Условные обозначения:

- - граница проектирования
- ▨ покрытия из тротуарной плитки
- асфальтобетонное покрытие
- ▤ газон
- ▧ существующее благоустройство


Инв. N подл.	Подпись и дата	Взам. инв. N
--------------	----------------	--------------

Изм.	Кол.уч.	Лист	№ док.	Подпись	Дата	Дизайн проект			
						Многофункциональная игровая площадка с административно– бытовым зданием и благоустройством общественной территории			
						Кондинский район, пгт. Междуреченский, ул. Гагарина 15	Стадия ЭП	Лист 1	Листов 5
						Общий план	Управление архитектуры и градостроительства		

Вуг 1



Вуг 2

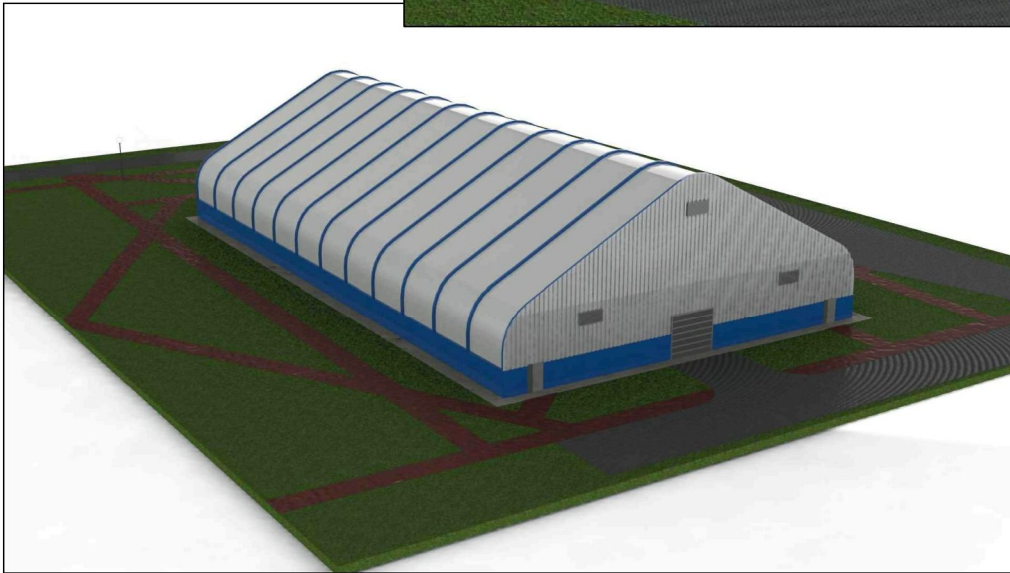

Инв. N подл. Подпись и дата. Взам. инв. N

Изм.	Кол.уч.	Лист	№ док.	Подпись	Дата	Дизайн проект			
						Многофункциональная игровая площадка с административно-бытовым зданием и благоустройством общественной территории			
						Кондинский район, пгт. Междуреченский, ул. Гагарина 15	Стадия	Лист	Листов
							ЭП	2	5
						Вуг 1, Вуг 2	Управление архитектуры и градостроительства		



Цветовое решение:

- RAL 9003 (белый)
- RAL 5012
- RAL 5005

Отделка цоколя и торцевых частей тентовой конструкции выполнена проф. листом

Отделка административно-бытового здания выполнена металлокасетам

					Дизайн проект			
					Многофункциональная игровая площадка с административно-бытовым зданием и благоустройством общественной территории			
Изм.	Кол.	Лист	№ док.	Подпись	Дата	Стадия	Лист	Листов
						ЭП	3	5
Кондинский район, пгт. Междуреченский, ул. Гагарина 15						Управление архитектуры и градостроительства		
Визуализация объекта								