

Управление архитектуры и градостроительства
администрации Кондинского район


Дизайн проект

Обустройство детской спортивной площадки
в г. Кама

Кондинский район,
ХМАО— Югра


пгт. Междуреченский
2021 год.

Центральная часть д. Кама

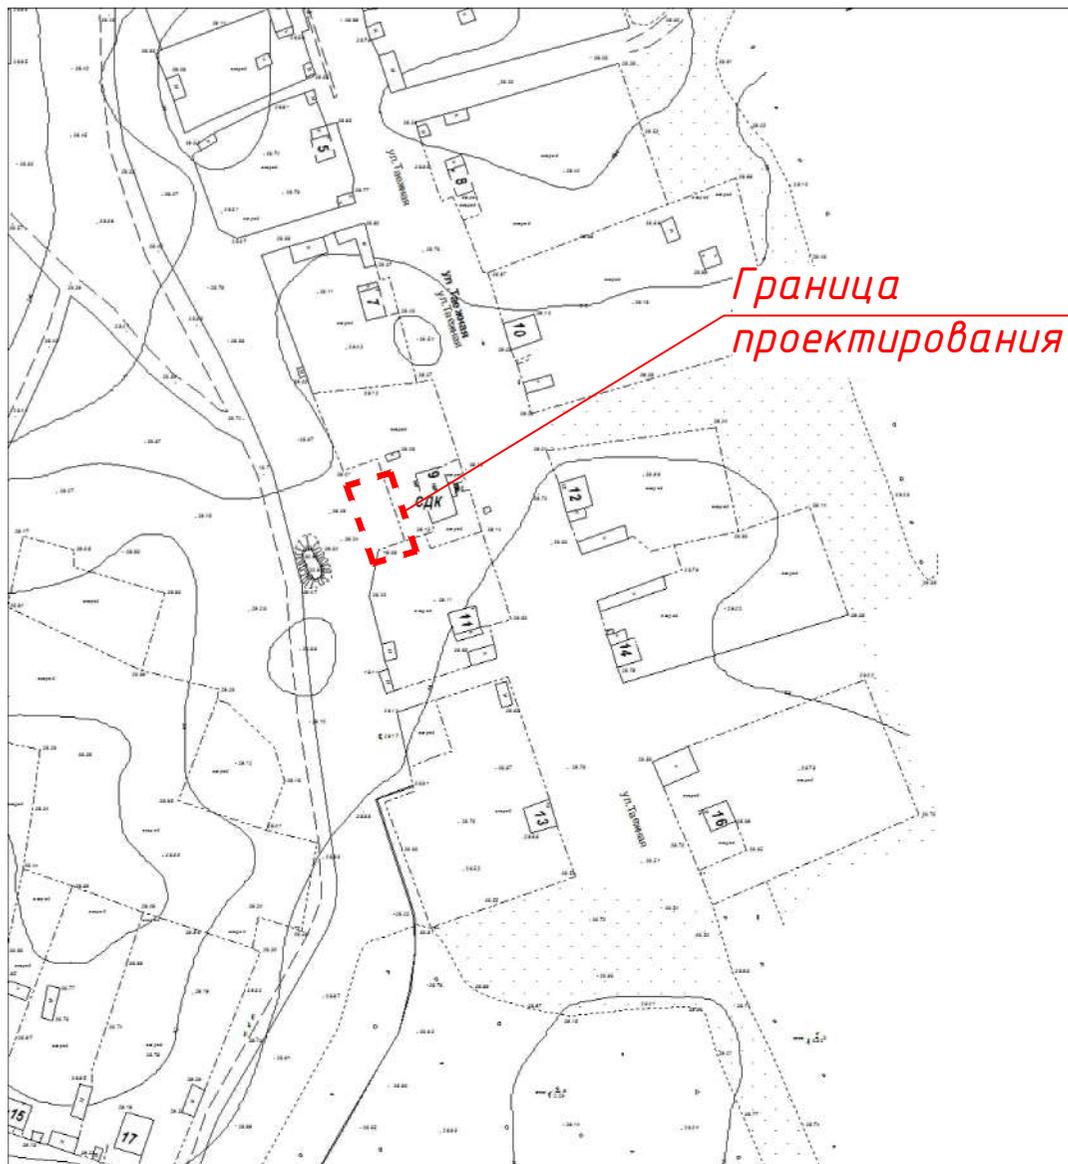

*Примечание:
Обустройство спортивно-игровой площадки дополнит общую концепцию развития благоустройства центральной части д. Кама.*


						Дизайн проект		
						Обустройство детской спортивной площадки в д. Кама		
Изм.	Код.уч.	Лист	№ док.	Подпись	Дата	Стадия	Лист	Листов
					2021	ХМАО– Югра, Конгинский район, ЭП	1	3
						Ситуационный план		
						Управление архитектуры и градостроительства		

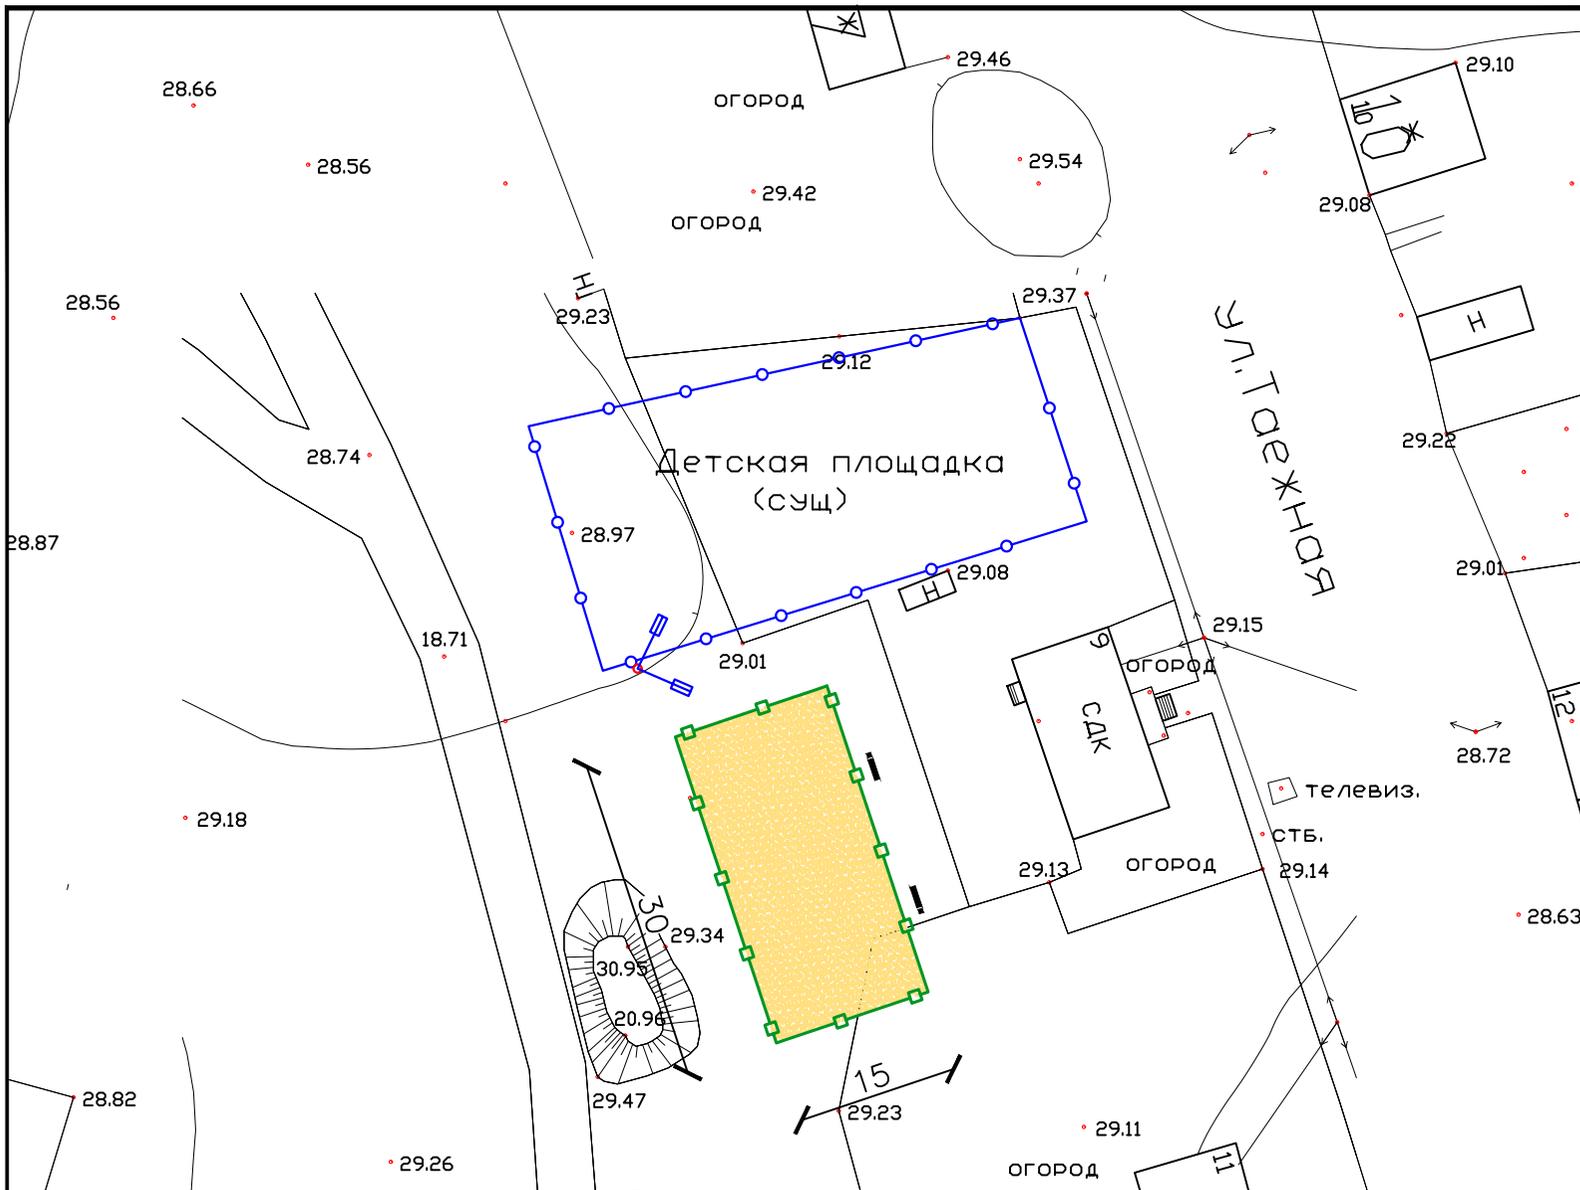

Условные обозначения

Обозначения	Наименование	Прим-е
	Песчаное покрытие	s=450м2
	Ограждение метал. h=4м (Спортивная площадка)	l=90м.п.
	Консольный светильник	2 шт.
	Опора ЛЭП	2 шт.
	Скамья	2 шт.
	Урна	2 шт.


Конструкция основания площадки

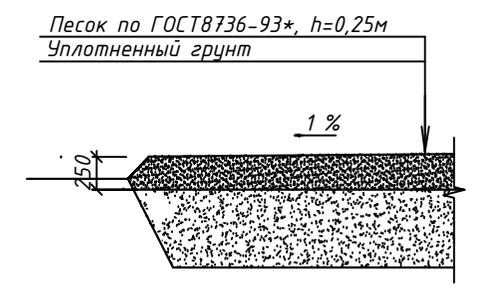

Примечание:
Перечень работ включает в себя: Устройство основания площадки, установку металлического ограждения, озеленение территории по периметру площадки, установку футбольных ворот и волейбольной стоек, установку скамеек и урн, а также устройство уличного освещения.

					Дизайн проект				
					Обустройство детской спортивной площадки в г. Кама				
Изм.	Код.уч.	Лист	№ док.	Подпись	Дата	ХМАО— Югра, Конгинский район,	Стадия	Лист	Листов
					2021		ЭП	2	3
					Общий план		Управление архитектуры и градостроительства		

Спортивно-игровая площадка

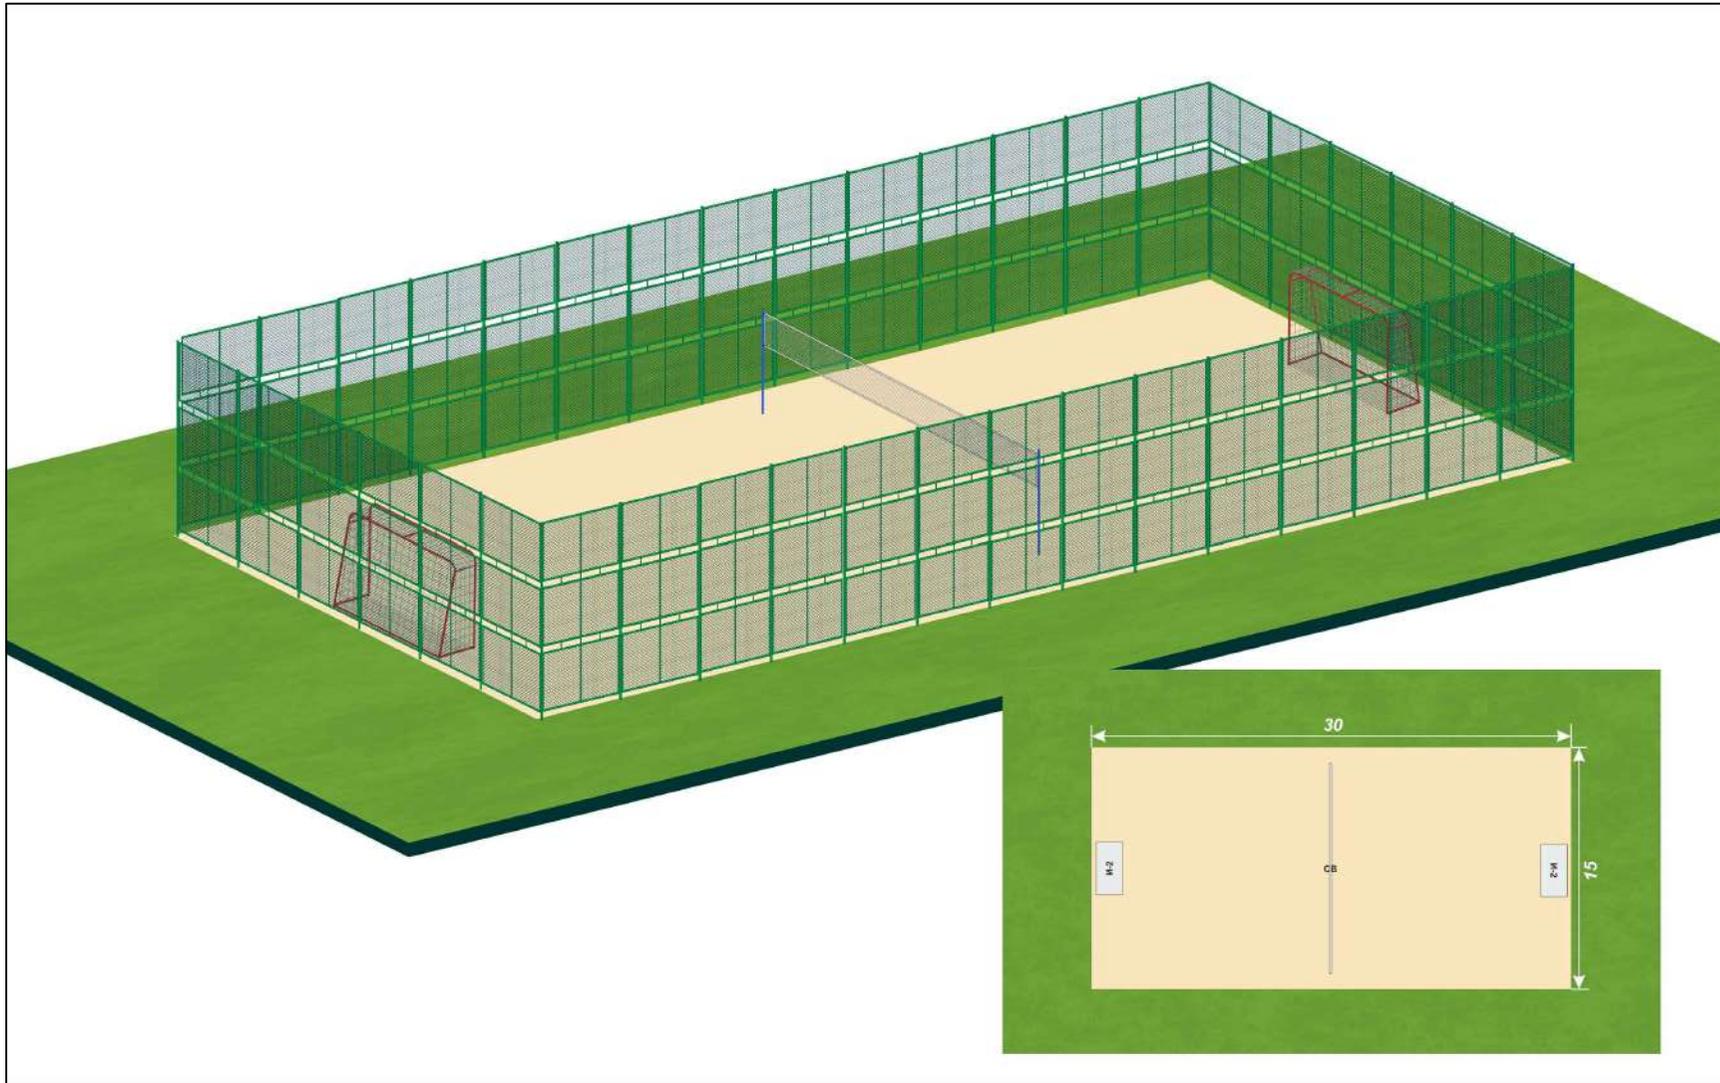

					Дизайн проект				
					Обустройство детской спортивной площадки в г. Кама				
Изм.	Код. уч.	Лист	№ док.	Подпись	Дата	Стадия	Лист	Листов	
					2021	ХМАО– Югра, Кондинский район,	ЭП	3	3
							Визуализация проектируемого объекта		
						Управление архитектуры и градостроительства			