


Дизайн проект

Обустройство мемориала Славы воинам и
участникам Великой Отечественной войны
1941–1945 гг пгт. Междуреченский

Кондинский район,
ХМАО– Югра

пгт. Междуреченский
2020 год.

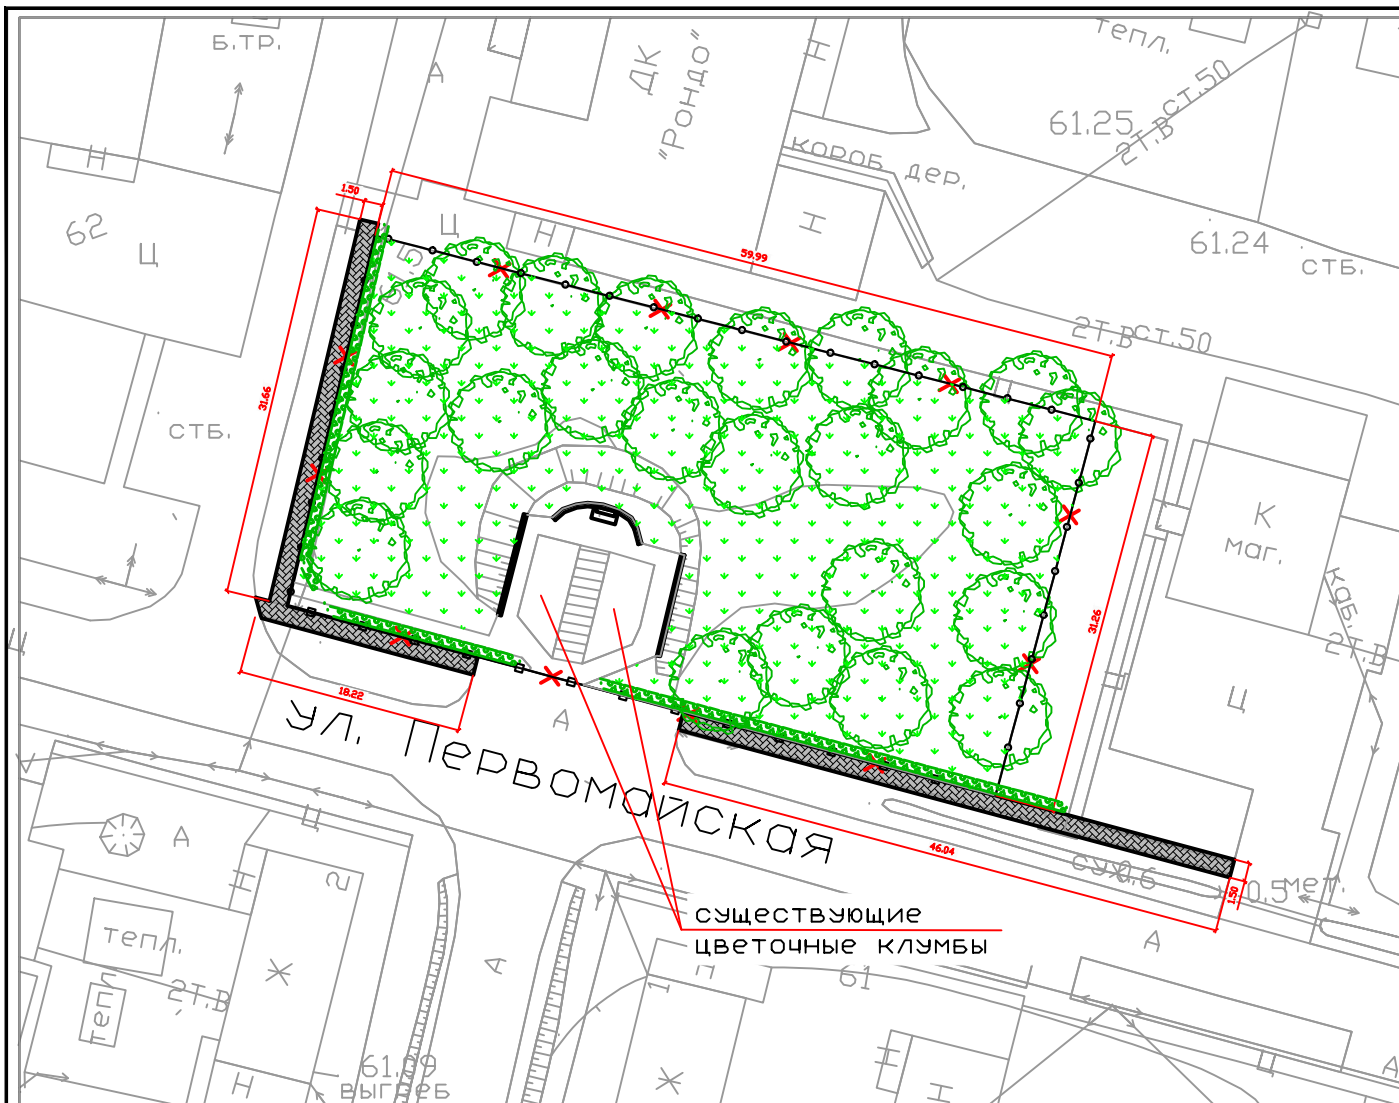

Условные обозначения


Обозначения	Наименование	Прим-е
	Тротуарная плитка	s=144м2
	Живая изгородь (кизильник)	85 м.п.
	Забор деревянный	Демонтаж 122 м.п.
	Забор секц. металлический на бетонных опорах	Демонтаж 59,2 м.п.
	Газон	Сущ.
	Деревья	насаждения

Примечание:

1. Обустройство цветочных клумб см лист 3.
2. Визуализация обустройства тротуаров и демонтажа ограждений смотри лист 4.

Дизайн проект				
Обустройство мемориала Славы воинам и участникам Великой Отечественной войны 1941–1945 гг пгт. Междуреченский				
Изм.	Код.уч.	Лист	№ док.	Подпись
				Дата
				2020
Кондинский район, ХМАО–Югра			Стадия	Лист
			ЭП	2
Общий план			Листов	4

Общий план

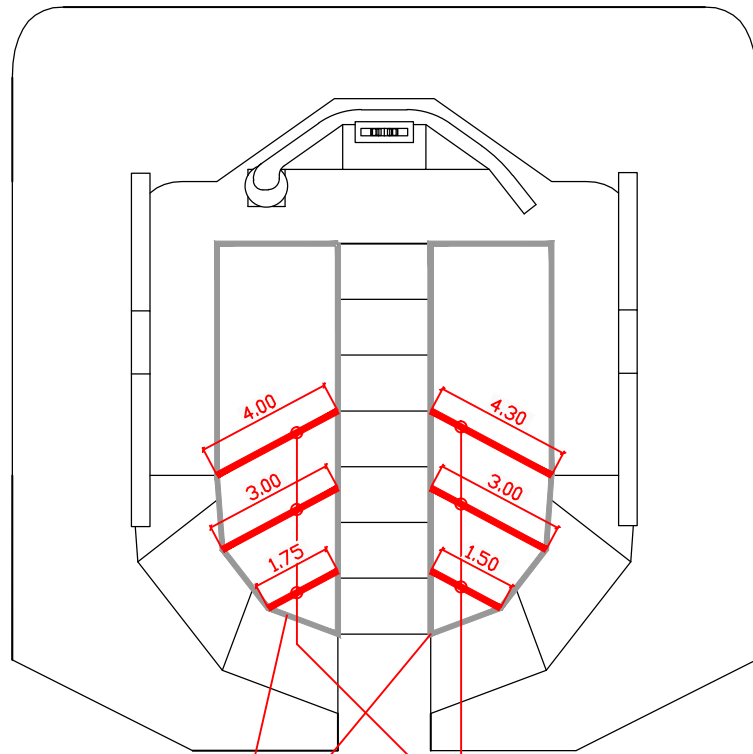

Существующий
БОРДЮРНЫЙ КАМЕНЬ

Монтируемый
БОРДЮРНЫЙ КАМЕНЬ

Вид 1




Вид 2



Дизайн проект					
Обустройство мемориала Славы воинам и участникам Великой Отечественной войны 1941–1945 гг. пгт. Междуреченский					
Изм.	Код.уч.	Лист	№ док.	Подпись	Дата
					2020
Кондинский район, ХМАО–Югра				Стадия	Лист
				ЭП	3
Обустройство цветочных клумб				Листов	4

Вид 1 до проведения работ

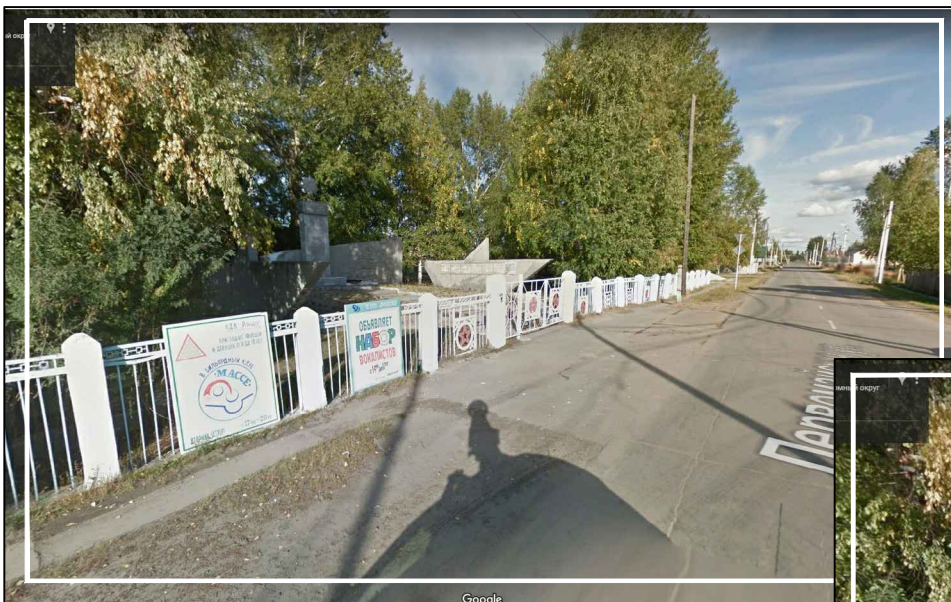

Вид 2 после проведения работ



						Дизайн проект			
						Обустройство мемориала Славы воинам и участникам Великой Отечественной войны 1941–1945 гг. пгт. Междуреченский			
Изм.	Код.уч.	Лист	№ док.	Подпись	Дата		Стадия	Лист	Листов
					2020	Кондинский район, ХМАО–Югра	ЭП	4	4
						Визуализация обустройства тротуаров и демонтажа ограждений			