


Схема обустройства мемориальных плит участников Великой Отечественной войны на кладбище № 1 "Мы помним"

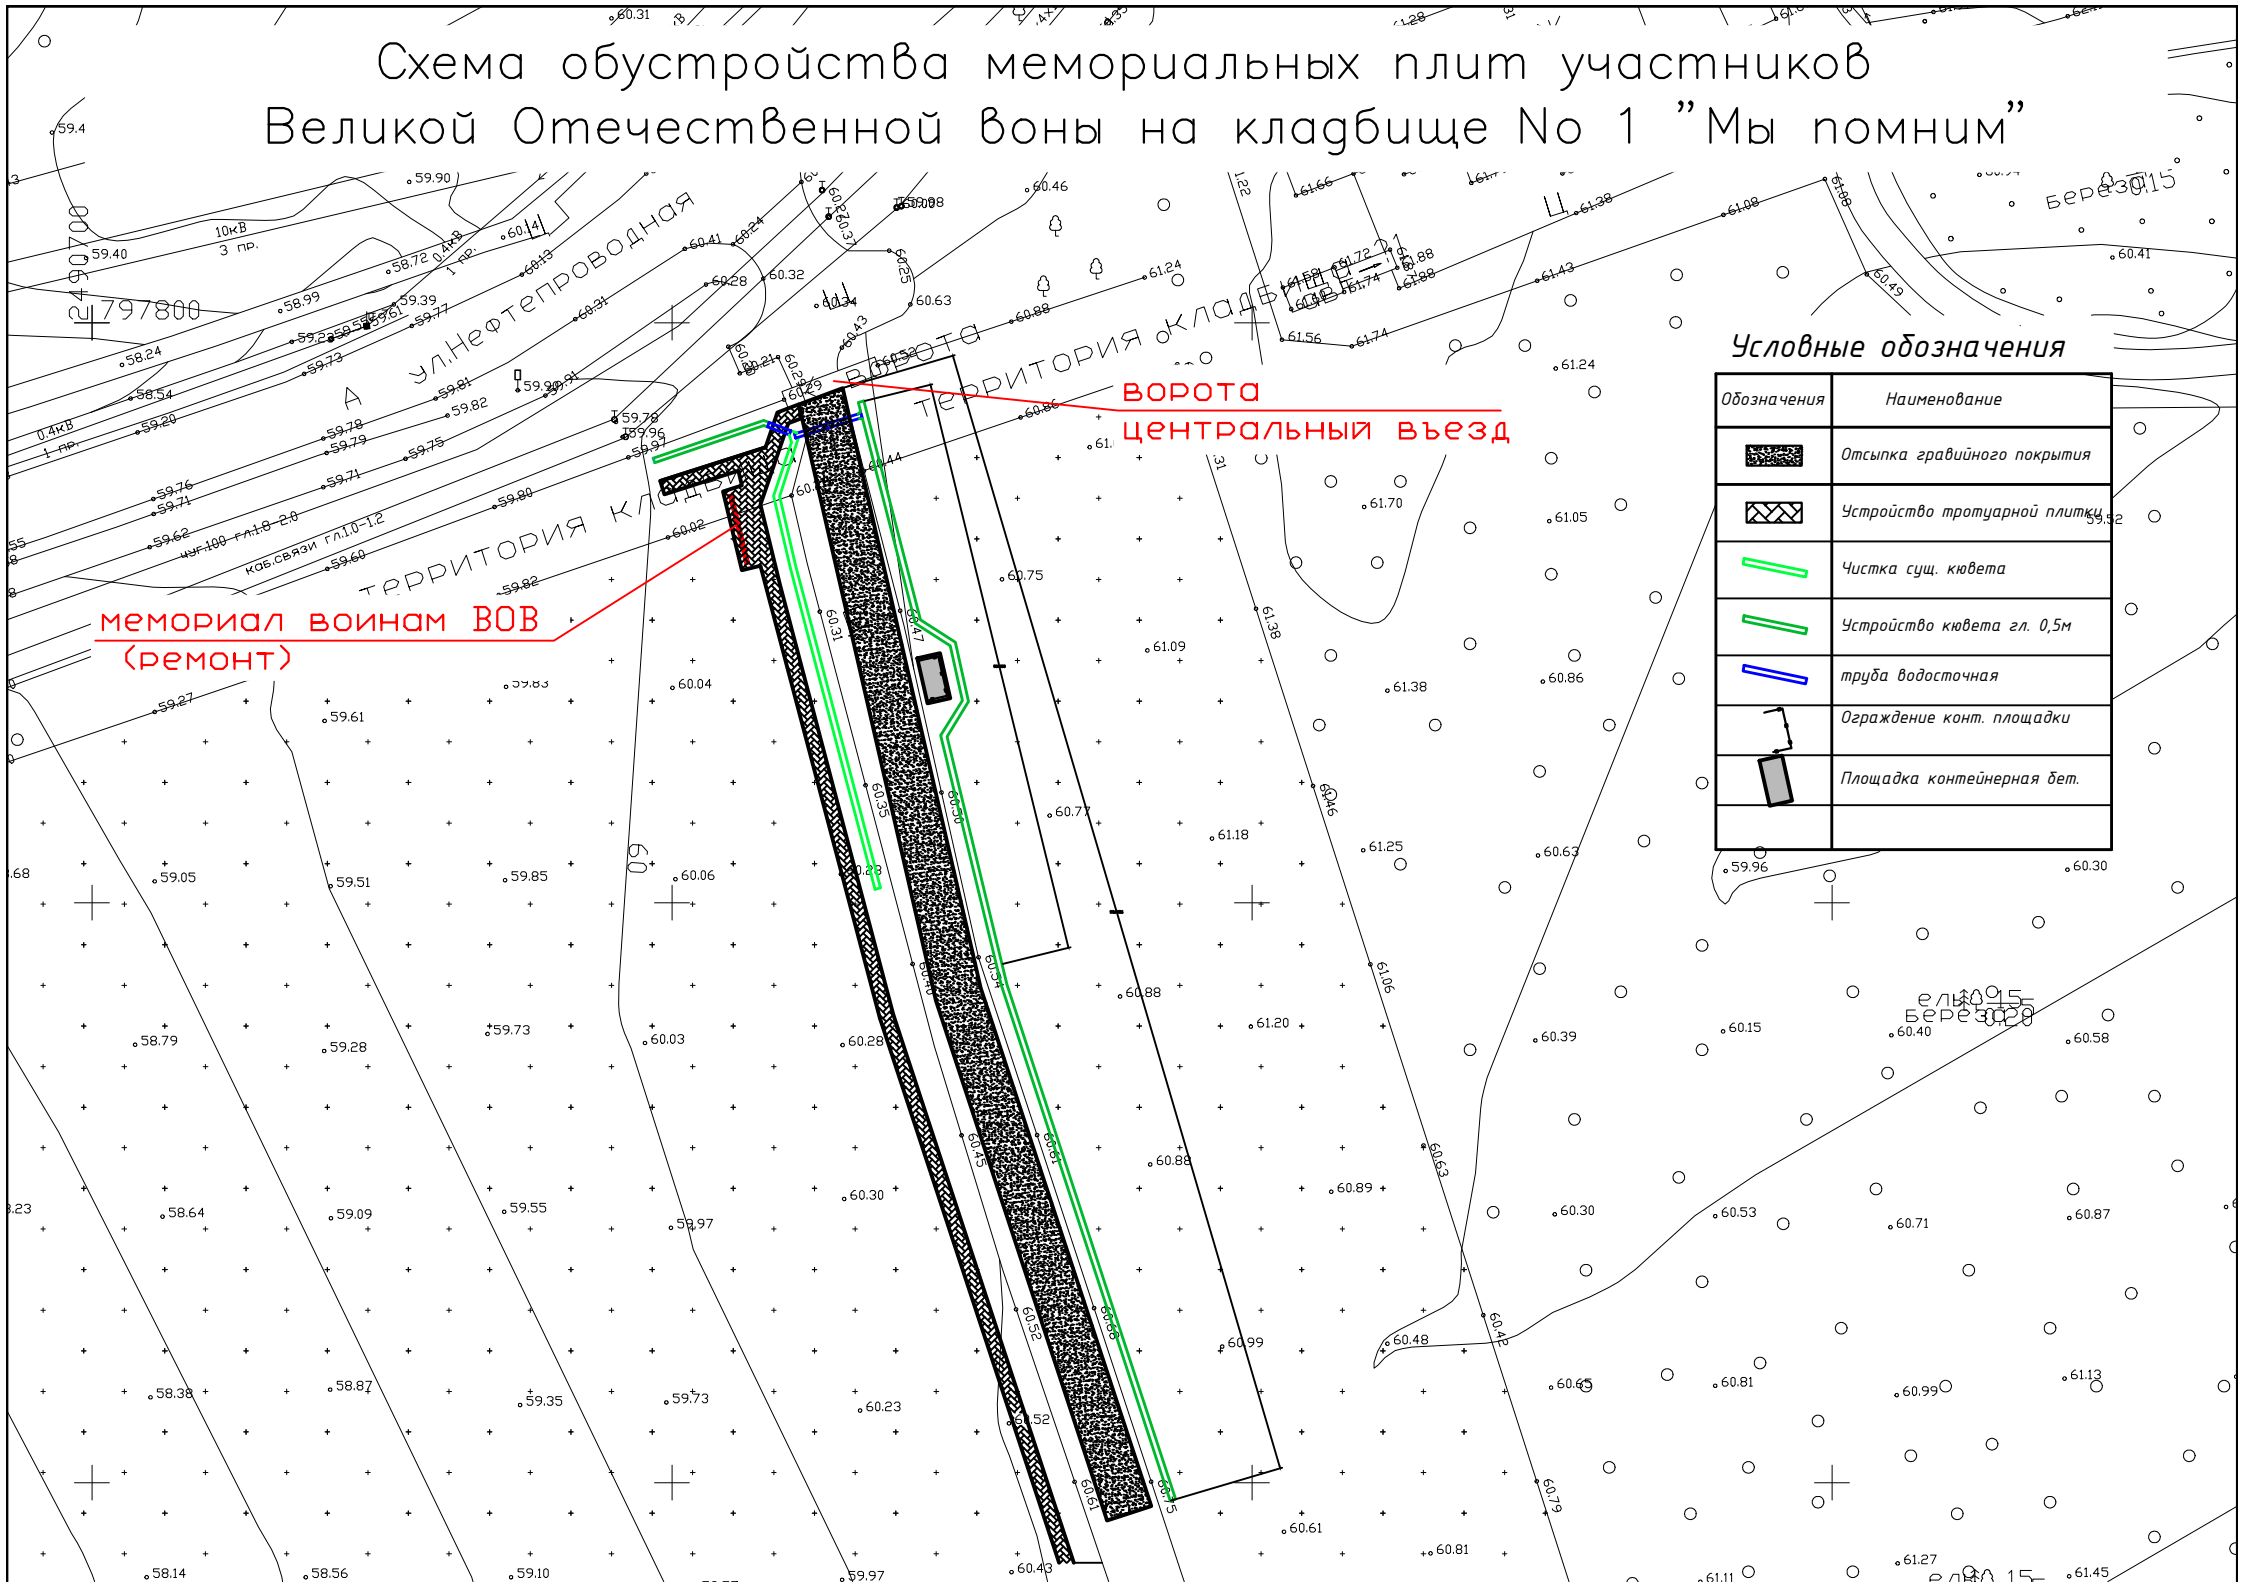

Условные обозначения

Обозначения	Наименование
	Отсыпка гравийного покрытия
	Устройство тротуарной плитки
	Чистка сущ. кювета
	Устройство кювета гл. 0,5м
	труба водосточная
	Ограждение конт. площадки
	Площадка контейнерная бет.