

Управление архитектуры и градостроительства администрации
Кондинского район

Дизайн проект

Благоустройство территории средней
общеобразовательной школы пгт. Мортка "Школьный
бульвар"

Кондинский район,
ХМАО-Югра

пгт. Междуреченский
2022 год.



Цель проекта:


Создание здоровьесберегающей, психологически комфортной, эстетической среды, способствующей успешной социализации обучающихся. Благоустроить и озеленить школьный двор с учётом современных тенденций в ландшафтном дизайне, улучшить его эстетическое состояние.

Задачи проекта:

Создать благоприятные условия для учебной деятельности и отдыха на территории школы.

Дизайн проект					
Благоустройство территории средней общеобразовательной школы пгт. Мортка "Школьный бульвар"					
Изм.	Кол.уч.	Лист	№ в.ок.	Подпись	Дата
					2022
Кондинский район, ХМАО-Югра				Стадия	Лист
				ЭП	1
Текущее состояние территории				Листов 6	
				Управление архитектуры и градостроительства	

Центральная часть пгт. Мортка

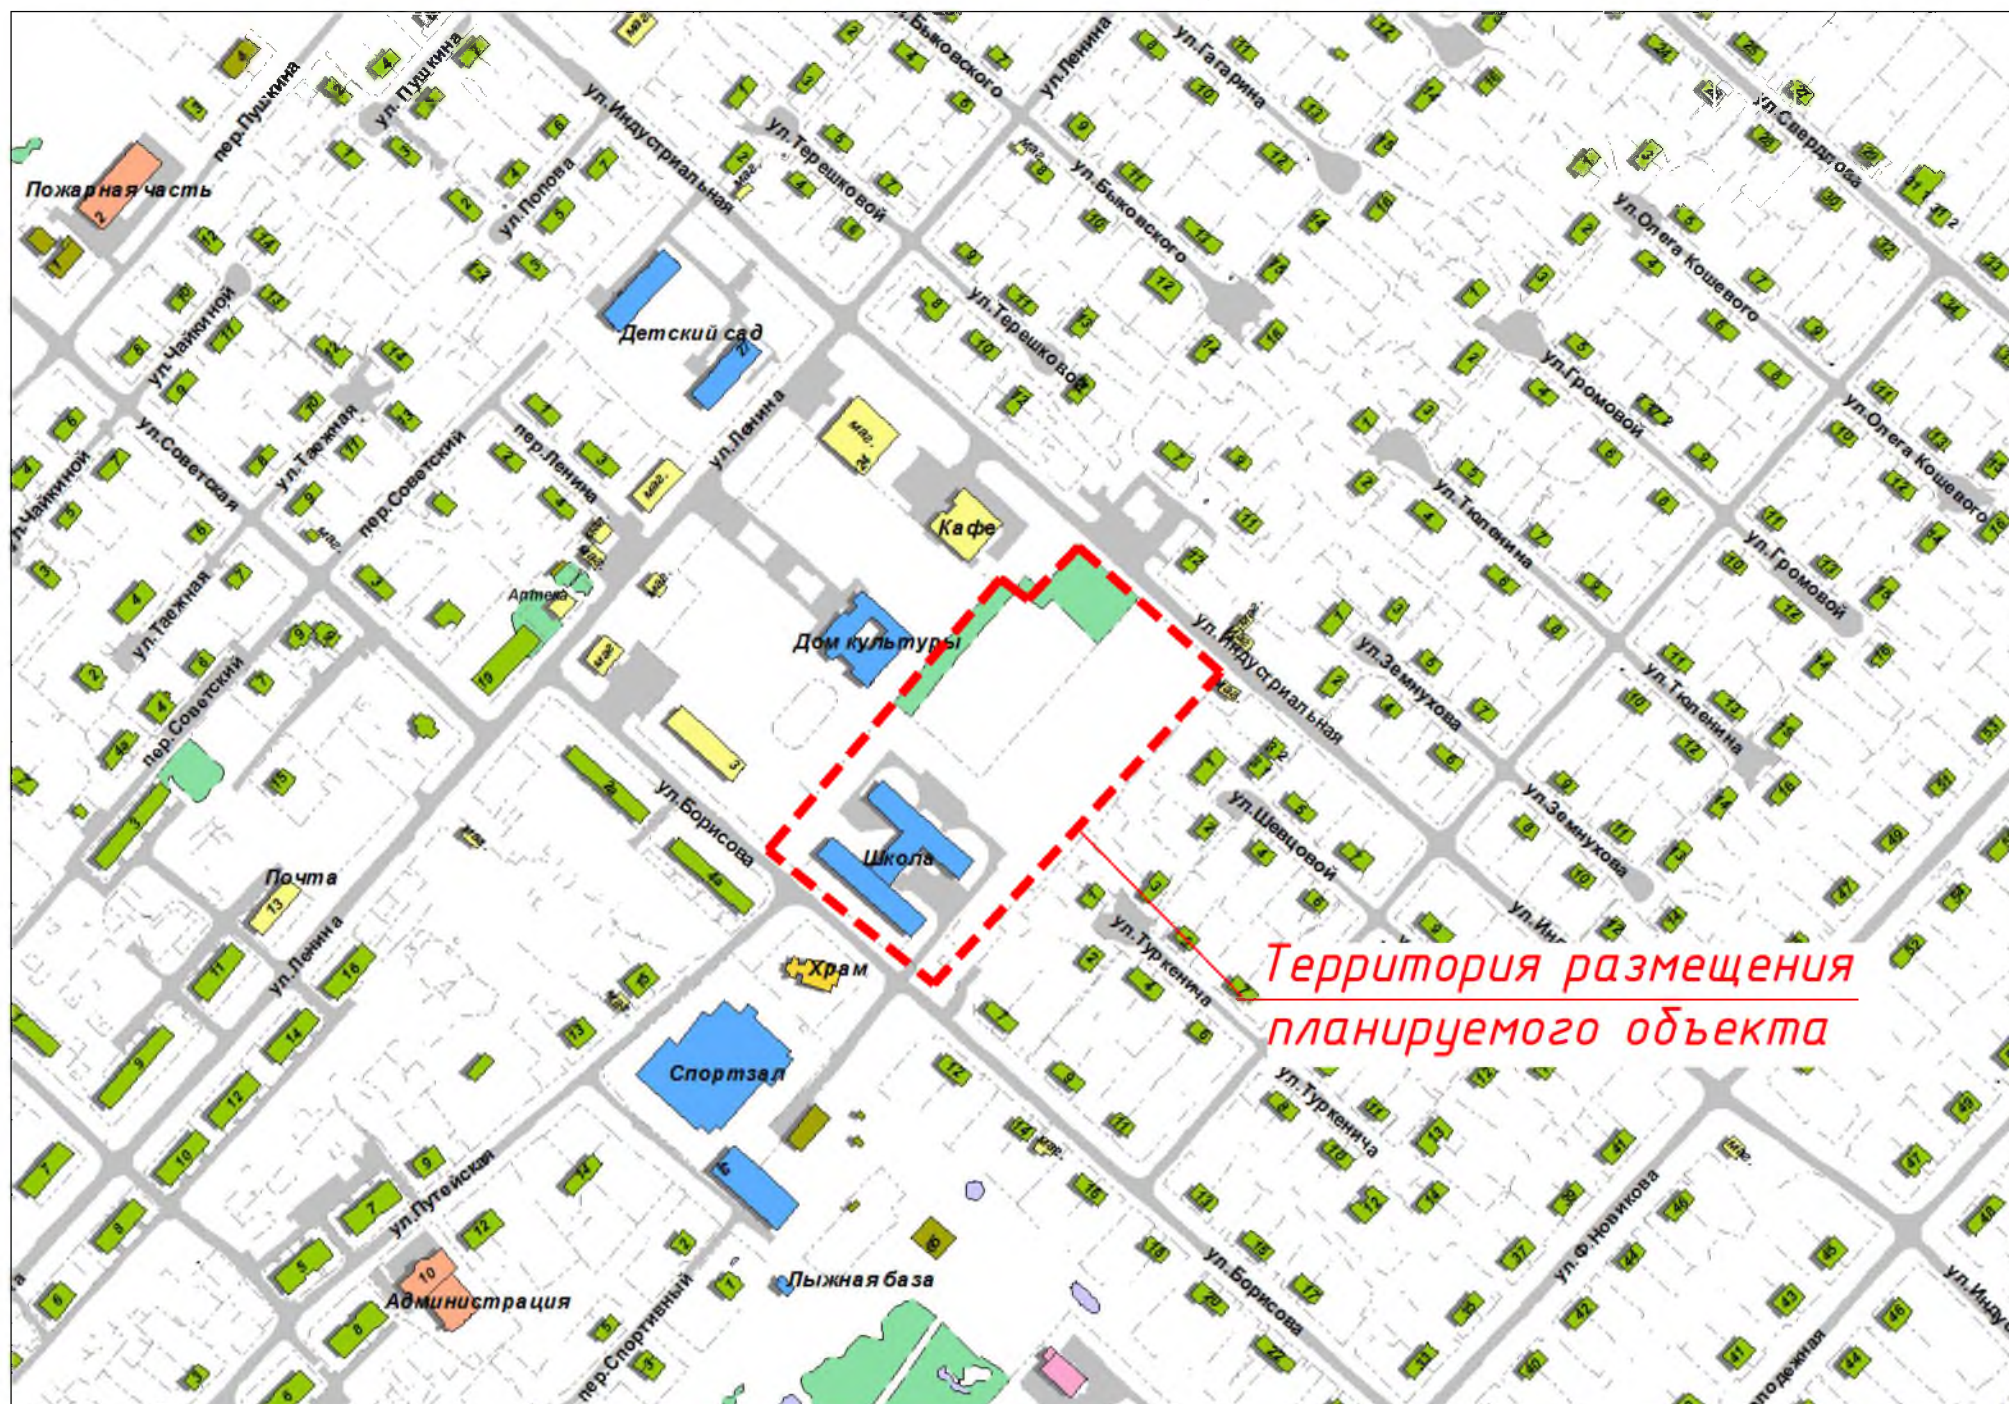


Примечание:

Территория благоустройства расположена в границах отведенного участка средней общеобразовательной школы пгт. Мортка.

Обустройство объекта, с учетом его территориального расположения, создаст условия для комфортного пребывания и отдыха обучающихся школы, а также жителей пгт. Мортка в целом.

Реализация проекта дополнит общую концепцию развития благоустройства пгт. Мортка.

						Дизайн проект			
						Благоустройство территории средней общеобразовательной школы пгт. Мортка "Школьный бульвар"			
Изм.	Кол.уч.	Лист	№ док.	Подпись	Дата	Кондинский район, ХМАО-Югра	Стадия	Лист	Листов
					2022		ЭП	2	6
						Ситуационный план	Управление архитектуры и градостроительства		

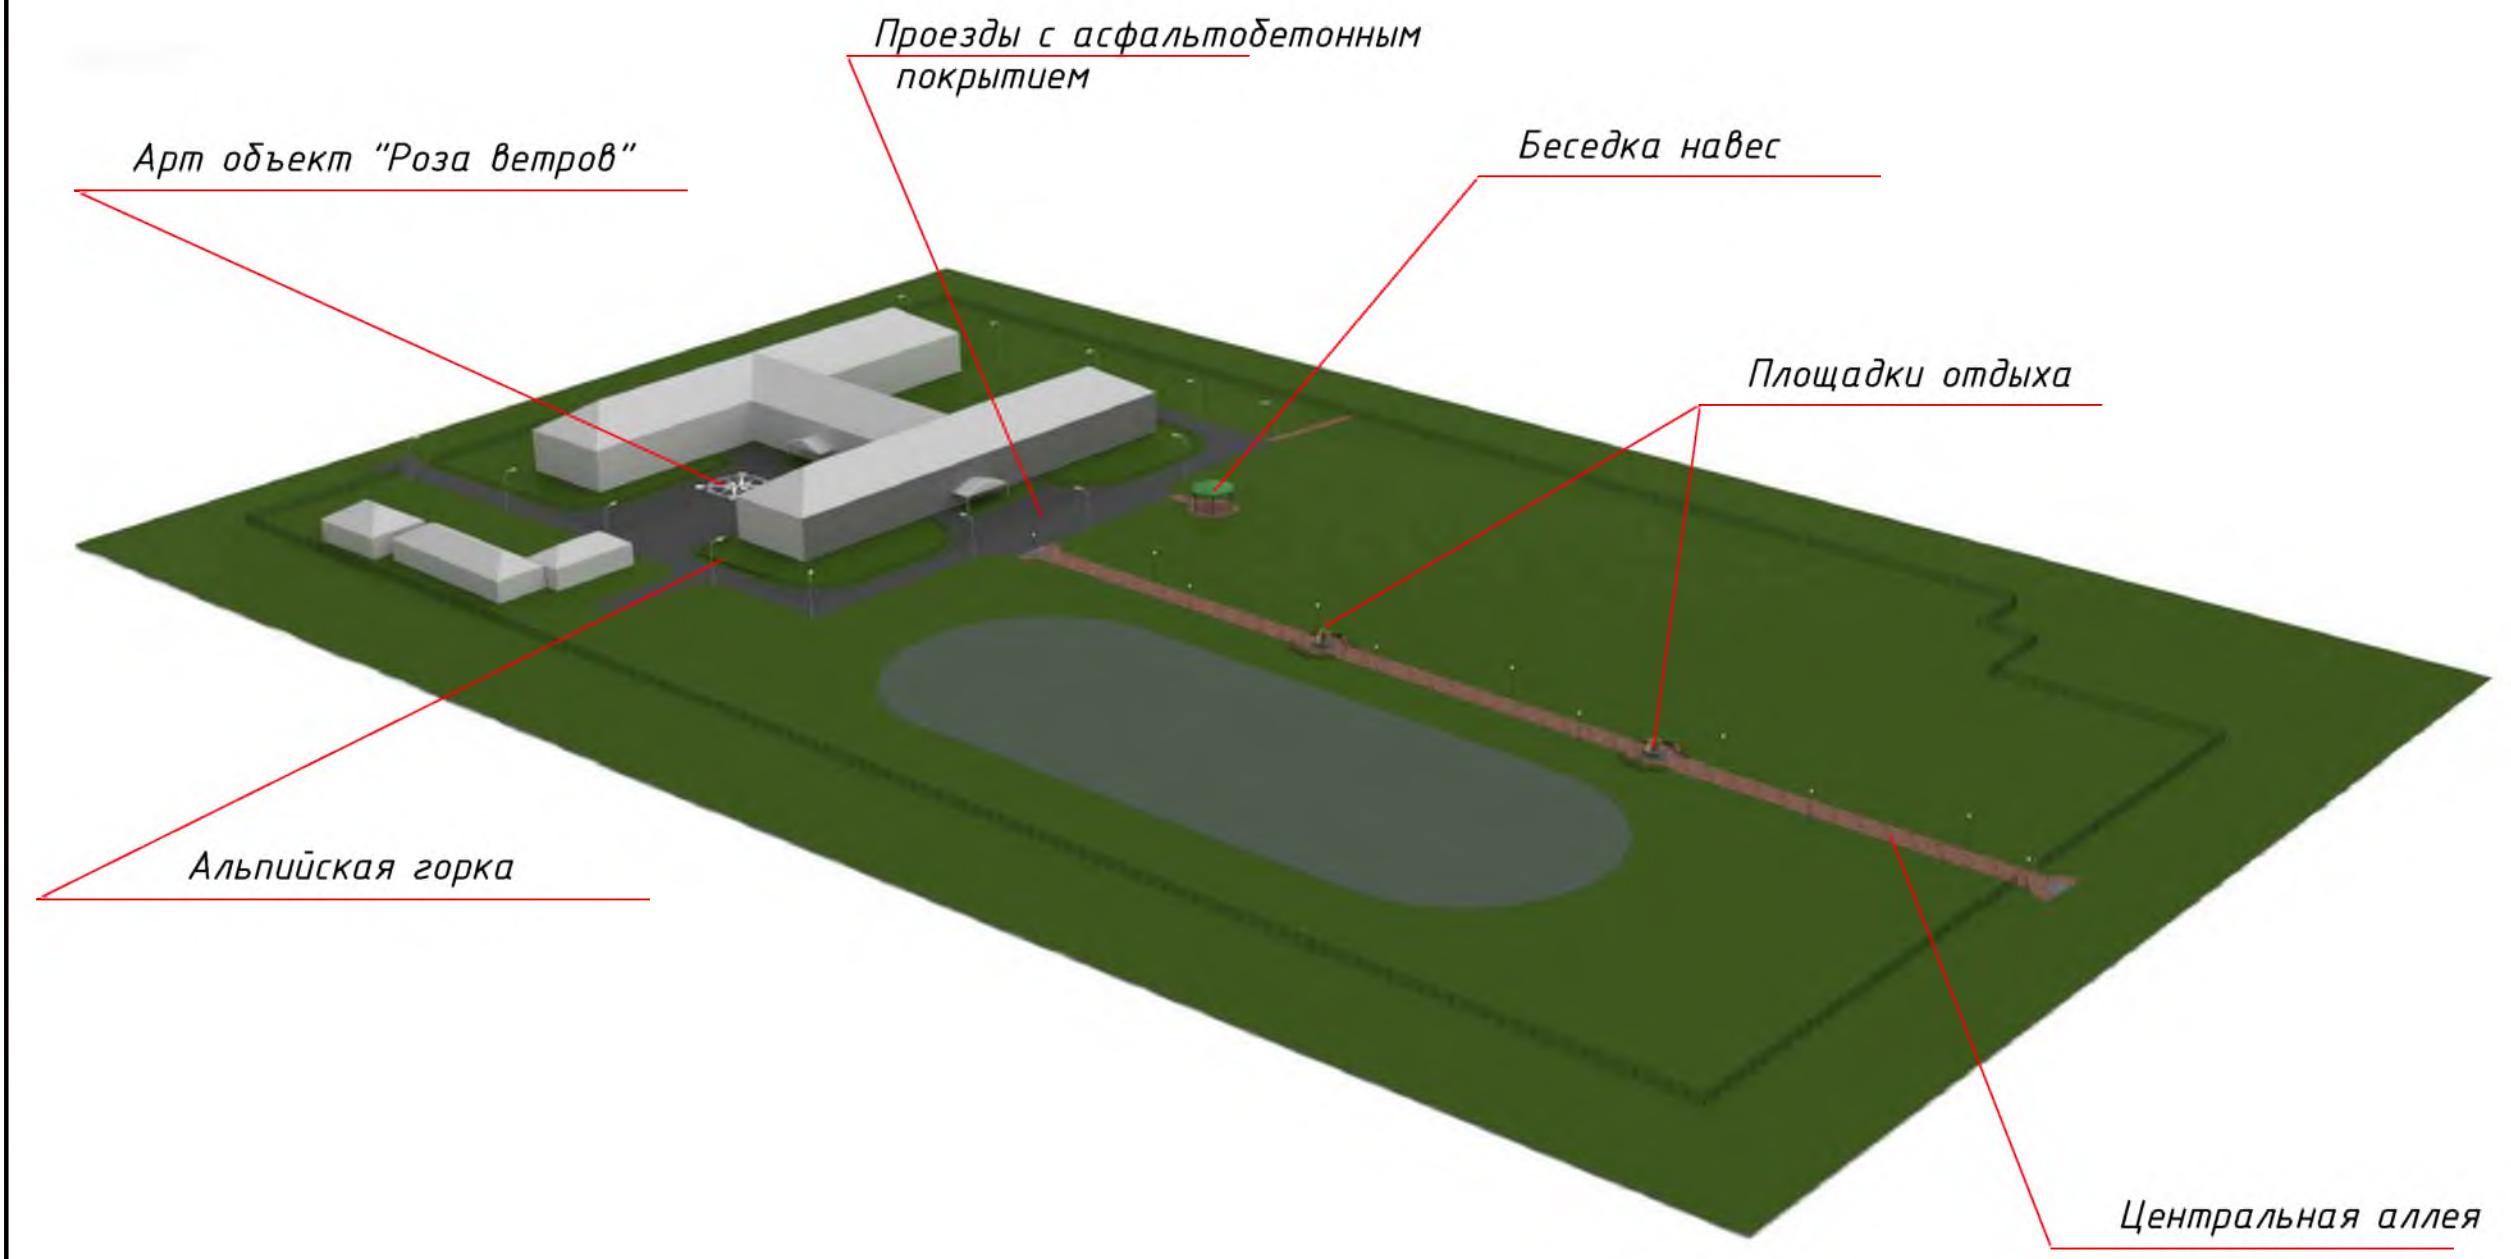

Дизайн проект						
Благоустройство территории средней общеобразовательной школы г.г. Мортка "Школьный бульвар"						
Изм.	Кол.уч.	Лист	№ док.	Подпись	Дата	
					2022	
Кондинский район, ХМАО-Югра				Стадия	Лист	Листов
				ЭП	4	6
Эскизный план				Управление архитектуры и градостроительства		



Беседка навес

Арт объект "Роза ветров" (нанесение изображения светоотражающей краской)

Альпийская горка

						Дизайн проект		
						Благоустройство территории средней общеобразовательной школы г.г. Мортка "Школьный бульвар"		
Изм.	Кол.ч.	Лист	№ док.	Подпись	Дата	Стадия	Лист	Листов
					2022			
						Эскизный план	Управление архитектуры и градостроительства	



Входная группа с ул. Индустриальная

Дизайн проект							
Благоустройство территории средней общеобразовательной школы г.г. Мортка "Школьный бульвар"							
Изм.	Кол.ч.	Лист	№ в.ок.	Подпись	Дата		
					2022		
				Кондинский район, ХМАО-Югра	Стадия	Лист	Листов
					ЭП	6	6
				Эскизный план	Управление архитектуры и градостроительства		