

Управление архитектуры и градостроительства администрации
Кондинского района


Дизайн проект

Обустройство детской игровой площадки
в с. Алтай.

Кондинский район,
ХМАО–Югра


сп Болчары
2023 год.

Центральная часть с. Алтай, М 1:2500

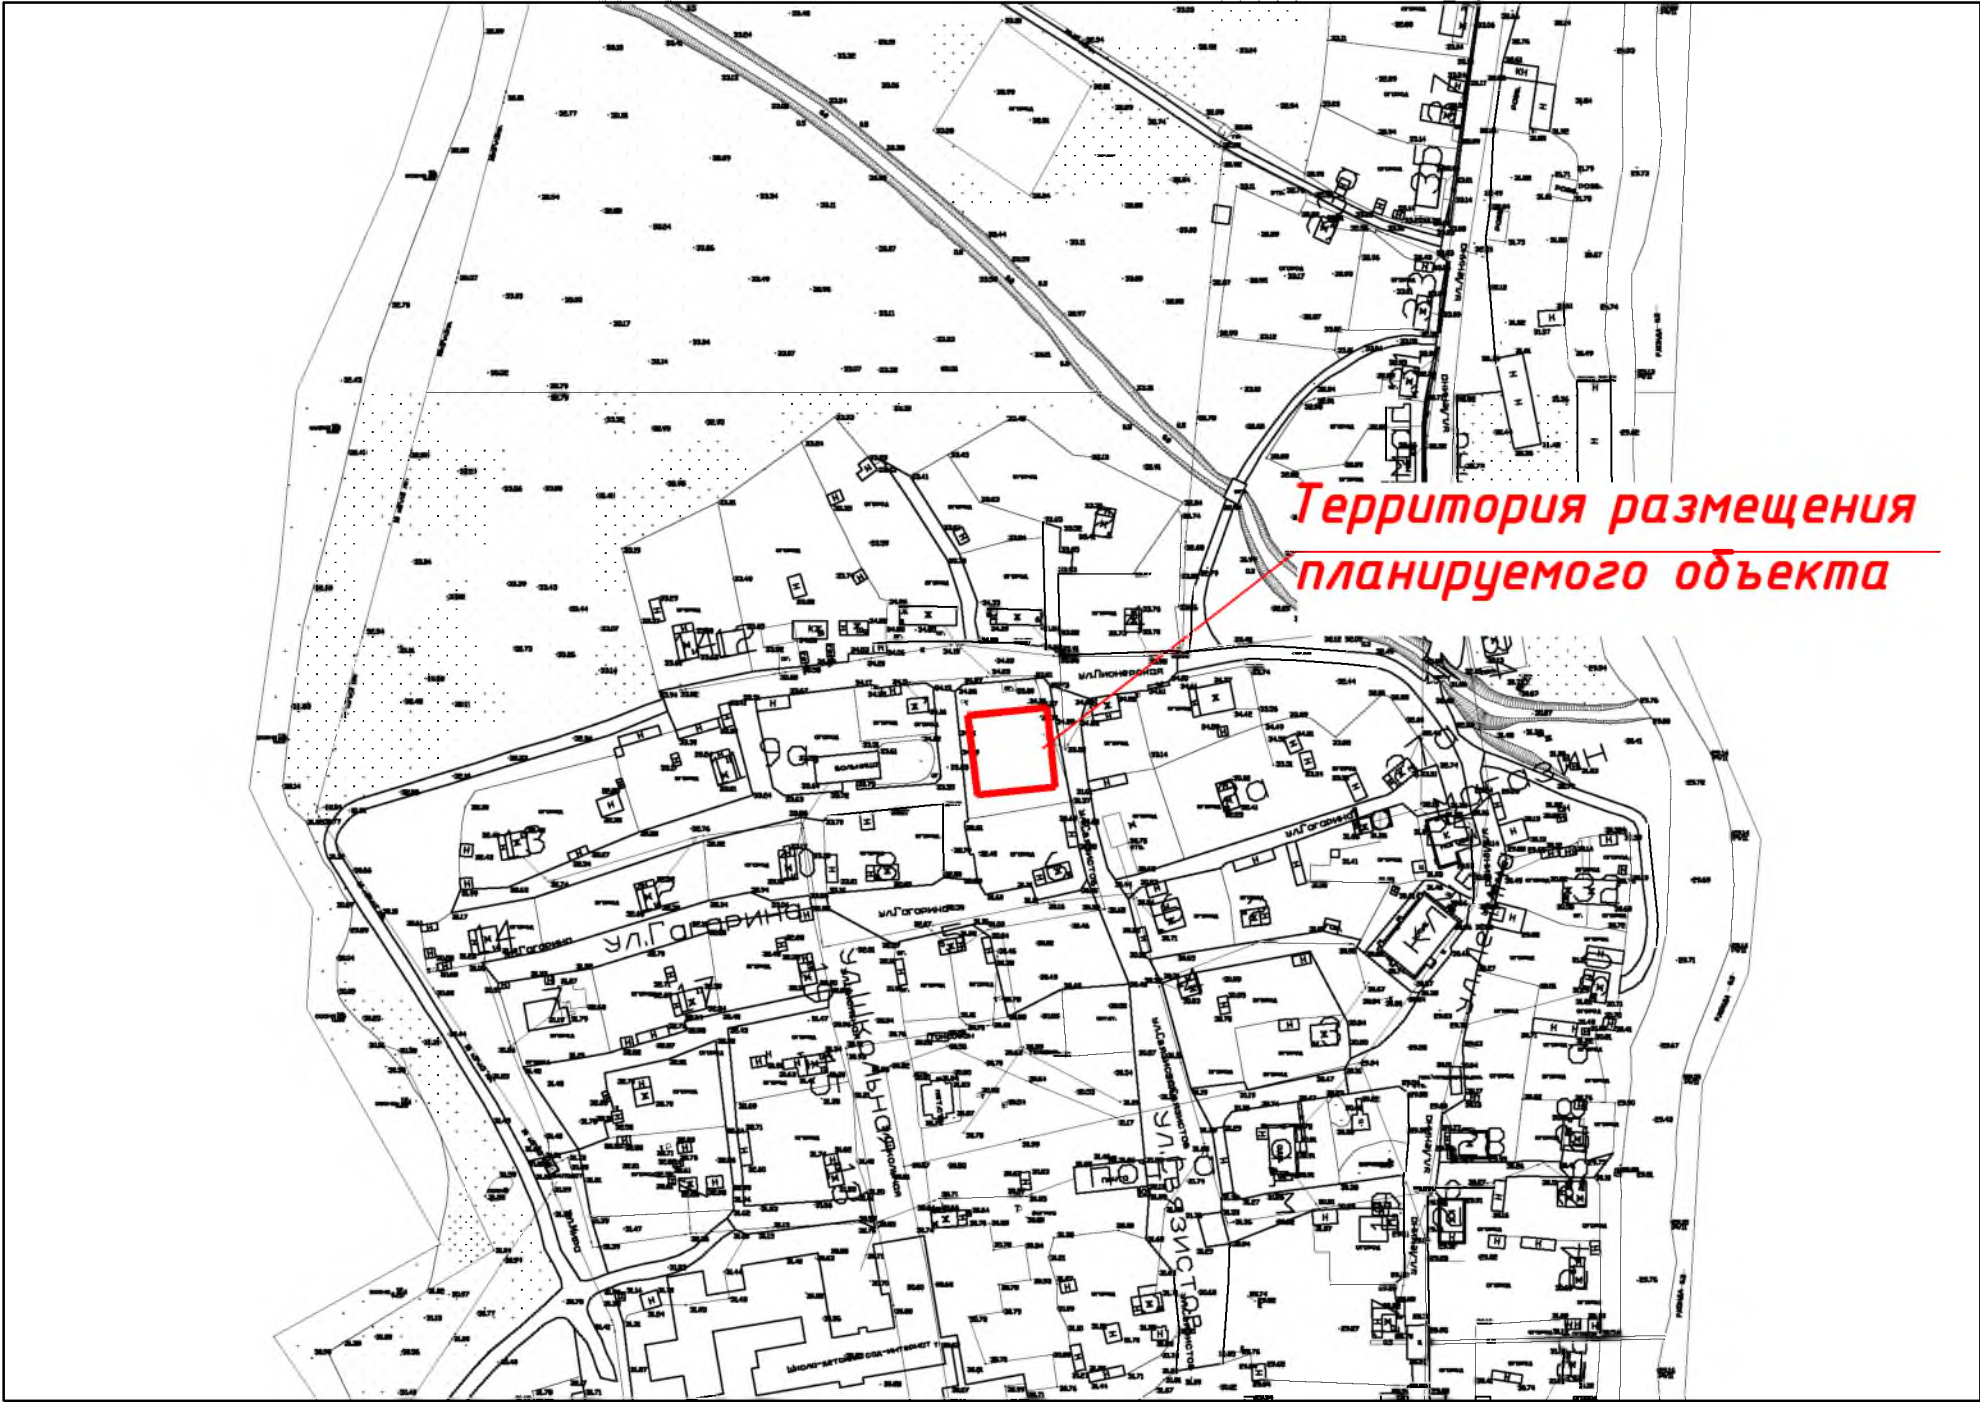

Примечание:
Благоустройство в границах проектируемой территории отсутствует.
Обустройство детской игровой площадки дополнит общую концепцию
развития благоустройства центральной части с. Алтай.


						Дизайн проект		
						Обустройство детской игровой площадки в с. Алтай.		
Изм.	Кол.уч.	Лист	№ док.	Подпись	Дата	Кондинский район, ХМАО-Югра	Стадия	Лист
					2023		ЭП	1
						Ситуационный план	Листов	
							Управление архитектуры и градостроительства	
								4

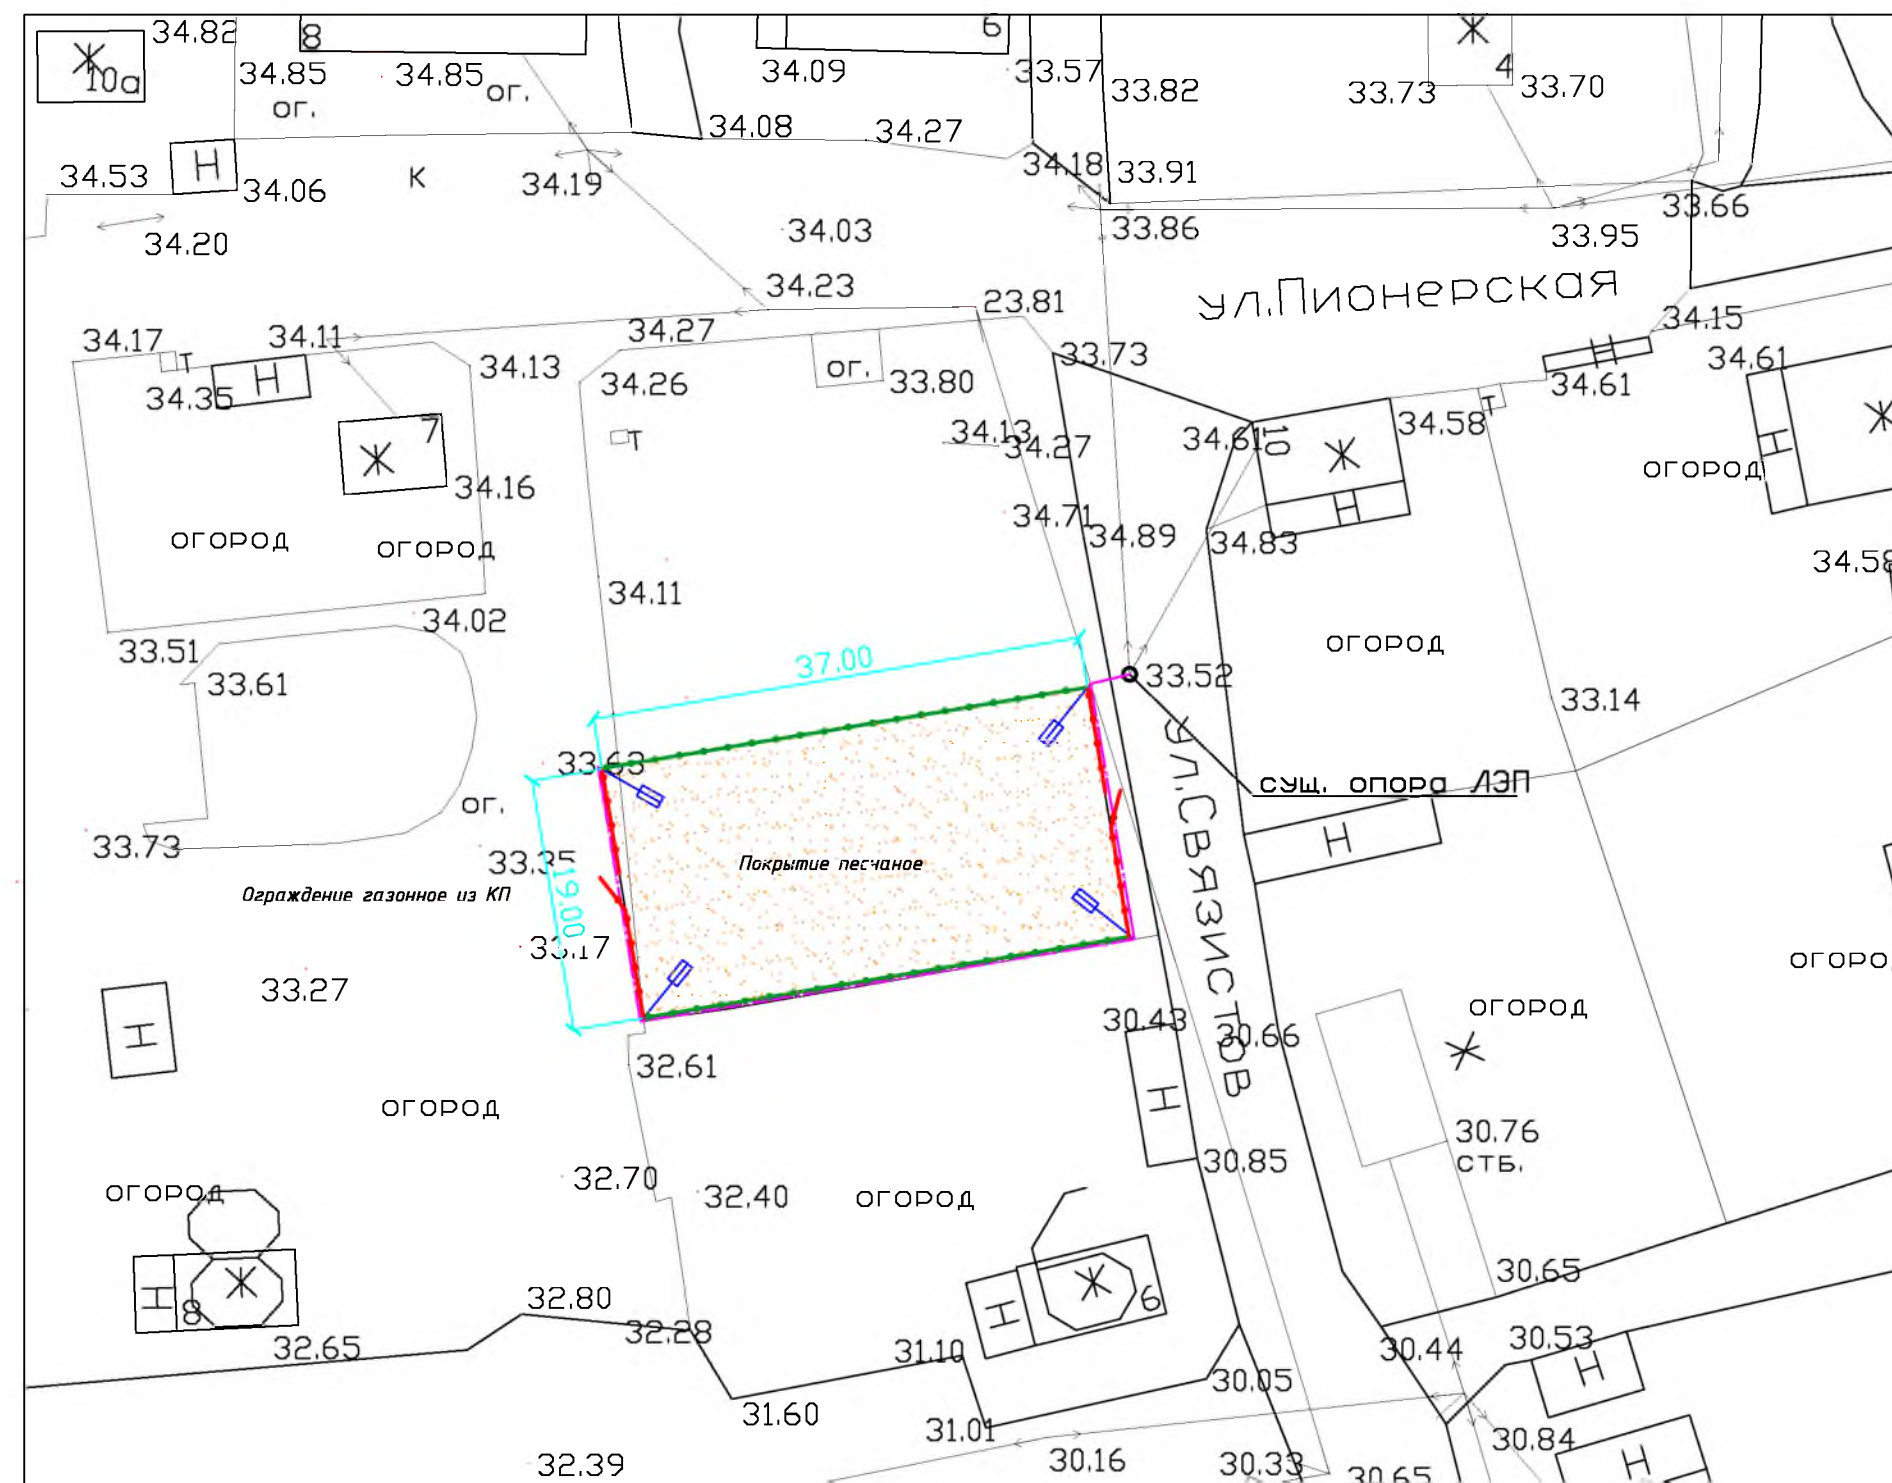

Условные обозначения		
Обозначения	Наименование	Прим-е
	Песчаное покрытие	s=703м2
	Ограждение профнастил h=1.8м	s=78м.п.
	Кабель 0,4 кВ	l=80м.п.
	Консольный светильник	4 шт.
	Газонное ограждение	s=38м.п.


Конструкция основания площадки

Песок по ГОСТ8736-93*, h=0,20м
Щебень по ГОСТ8267-93*, h=0,15м
Уплотненный грунт

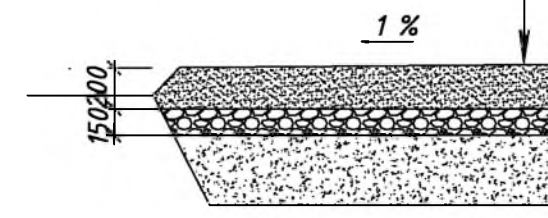

Примечание:
Перечень работ включает в себя: Устройство основания, установку металлических ограждений, устройство детской игровой площадки, устройство освещения проектируемой территории. Детализацию оборудования площадки см. листы 3,4.

						Дизайн проект			
						Обустройство детской игровой площадки в с. Алтай.			
Изм.	Кол.уч.	Лист	№ док.	Подпись	Дата	ХМАО-Югра, Кондинский район,	Стадия	Лист	Листов
					2023		ЭП	2	4
						Общий план		Управление архитектуры и градостроительства	

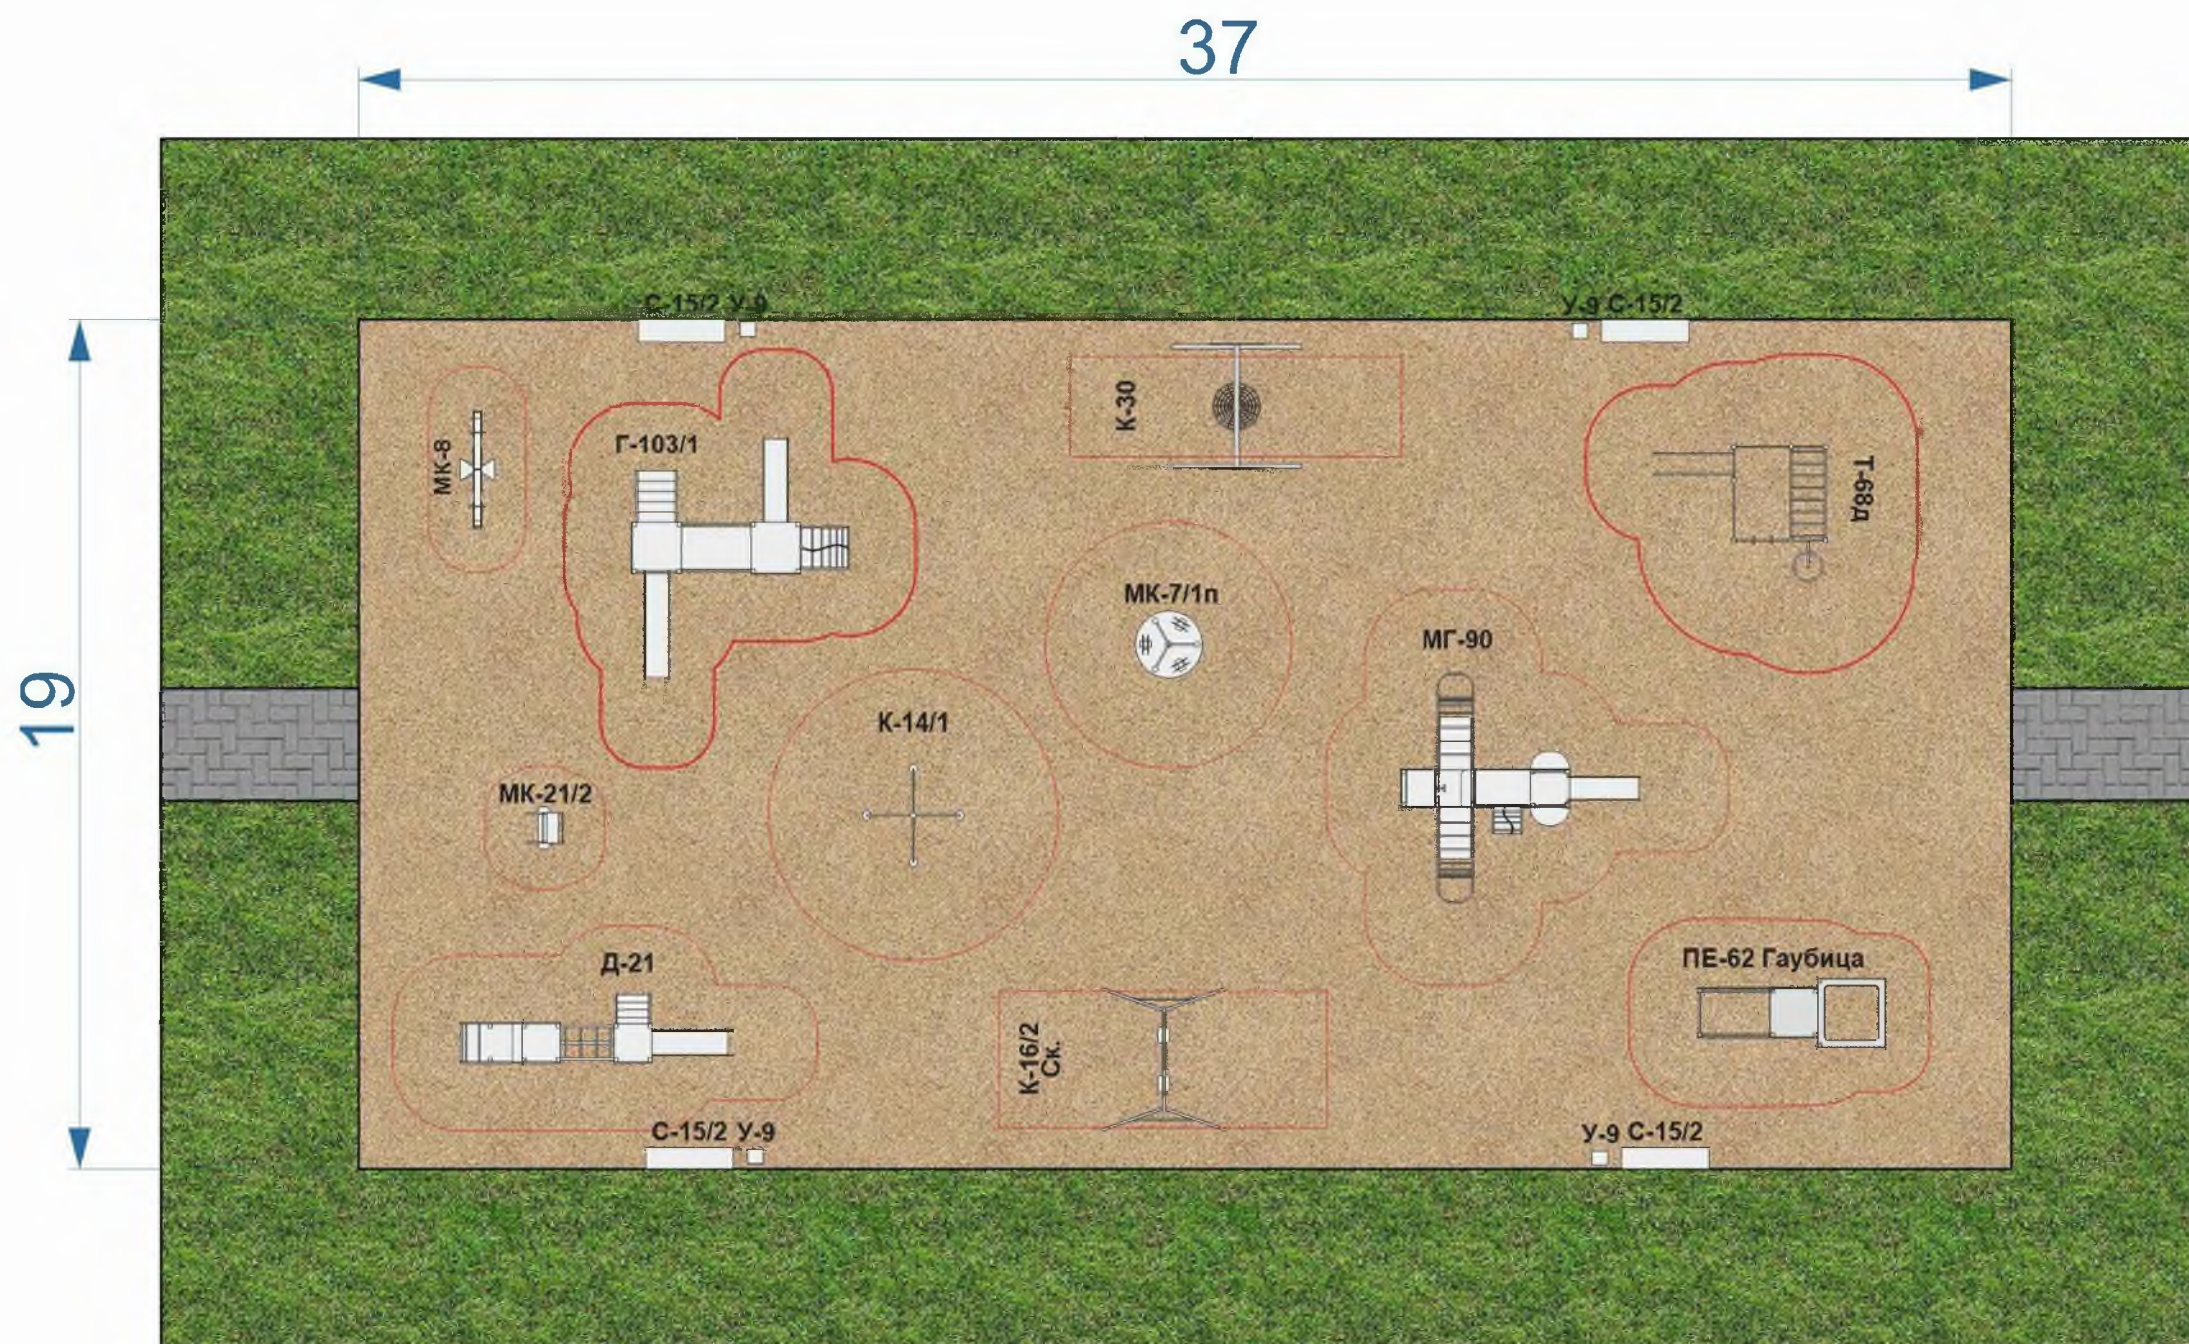

						Дизайн проект		
						Обустройство детской игровой площадки в с. Алтай.		
Изм.	Кол.уч.	Лист	№ док.	Подпись	Дата	ХМАО-Югра, Кондинский район,	Стадия	Лист
					2023		ЭП	3
						План размещения оборудования на площадке	Управление архитектуры и градостроительства	



						Дизайн проект		
						Обустройство детской игровой площадки в с. Алтай.		
Изм.	Кол.уч.	Лист	№ вкл.	Подпись	Дата	ХМАО-Югра, Кондинский район,	Стадия	Лист
					2023		ЭП	4
						3D модель площадки	Управление архитектуры и градостроительства	