

Управление архитектуры и градостроительства администрации
Кондинского района

Дизайн проект

Обустройство мемориала Славы воинам и
участникам в Великой Отечественной Войне
в с. Леуши

Кондинский район,
ХМАО–Югра

пгт. Междуреченский
2022 год.



Цели и задачи:

Проектом предусматривается реконструкция существующего памятника (далее по тексту Памятник), посвященного погибшим в годы Великой Отечественной войны 1941–1945г. воинам-землякам.

Необходимость реконструкции вызвана современным состоянием Памятника. В результате воздействия осадков, деформировалась часть памятника, памятные доски с фамилиями и инициалами погибших.

Особенности реализации Проекта:

1. Предлагаемый Проект создан с учетом местоположения Памятника и выполнен из качественных материалов, что позволит не только сделать его долговечным, но и создать выразительный и уникальный обрз.

Устройство дорожек предполагается из брусчатки.

Памятные доски с именами погибших предполагается выполнить из гранита с текстом, что является максимально долговечным.

Выводы:

1. Предусмотренные Проектом решения позволят сохранить вид памятника на долгие годы без существенных затрат на ежегодное обновление.

2. Важнейшим моментом является уточнение и расширение сведений о погибших в знак уважения и памяти об их подвиге.

3. Такое обновление Памятника с учетом местных особенностей, безусловно привлечет внимание не только родных и близких погибших, односельчан, но и будет особым местом при организации и проведении встреч и мероприятий, будет примером сохранения памяти для подрастающего поколения.

Исполнители и участники Проекта:

1. Ответственный исполнитель – Глава сельского поселения Леуши.
2. Проект согласован с Главой Кондинского района.
3. Архитектурная разработка – управление архитектуры и градостроительства.
4. Жители с.Леуши.


						Дизайн проект			
						Обустройство мемориала Славы воинам и участникам в Великой Отечественной Войне в с. Леуши			
Изм.	Кол.уч.	Лист	№ док.	Подпись	Дата	Кондинский район, ХМАО-Югра	Стадия	Лист	Листов
					2022			ЭП	1
						Текущее состояние территории		Управление архитектуры и градостроительства	



Территория размещения планируемого объекта



						Дизайн проект			
						Обустройство мемориала Славы воинам и участникам в Великой Отечественной войне в с. Леуши			
Изм.	Кол.уч.	Лист	№ док.	Подпись	Дата	Кондинский район, ХМАО-Югра	Стадия	Лист	Листов
					2022		ЭП	2	6
						Ситуационный план М 1:2000	Управление архитектуры и градостроительства		

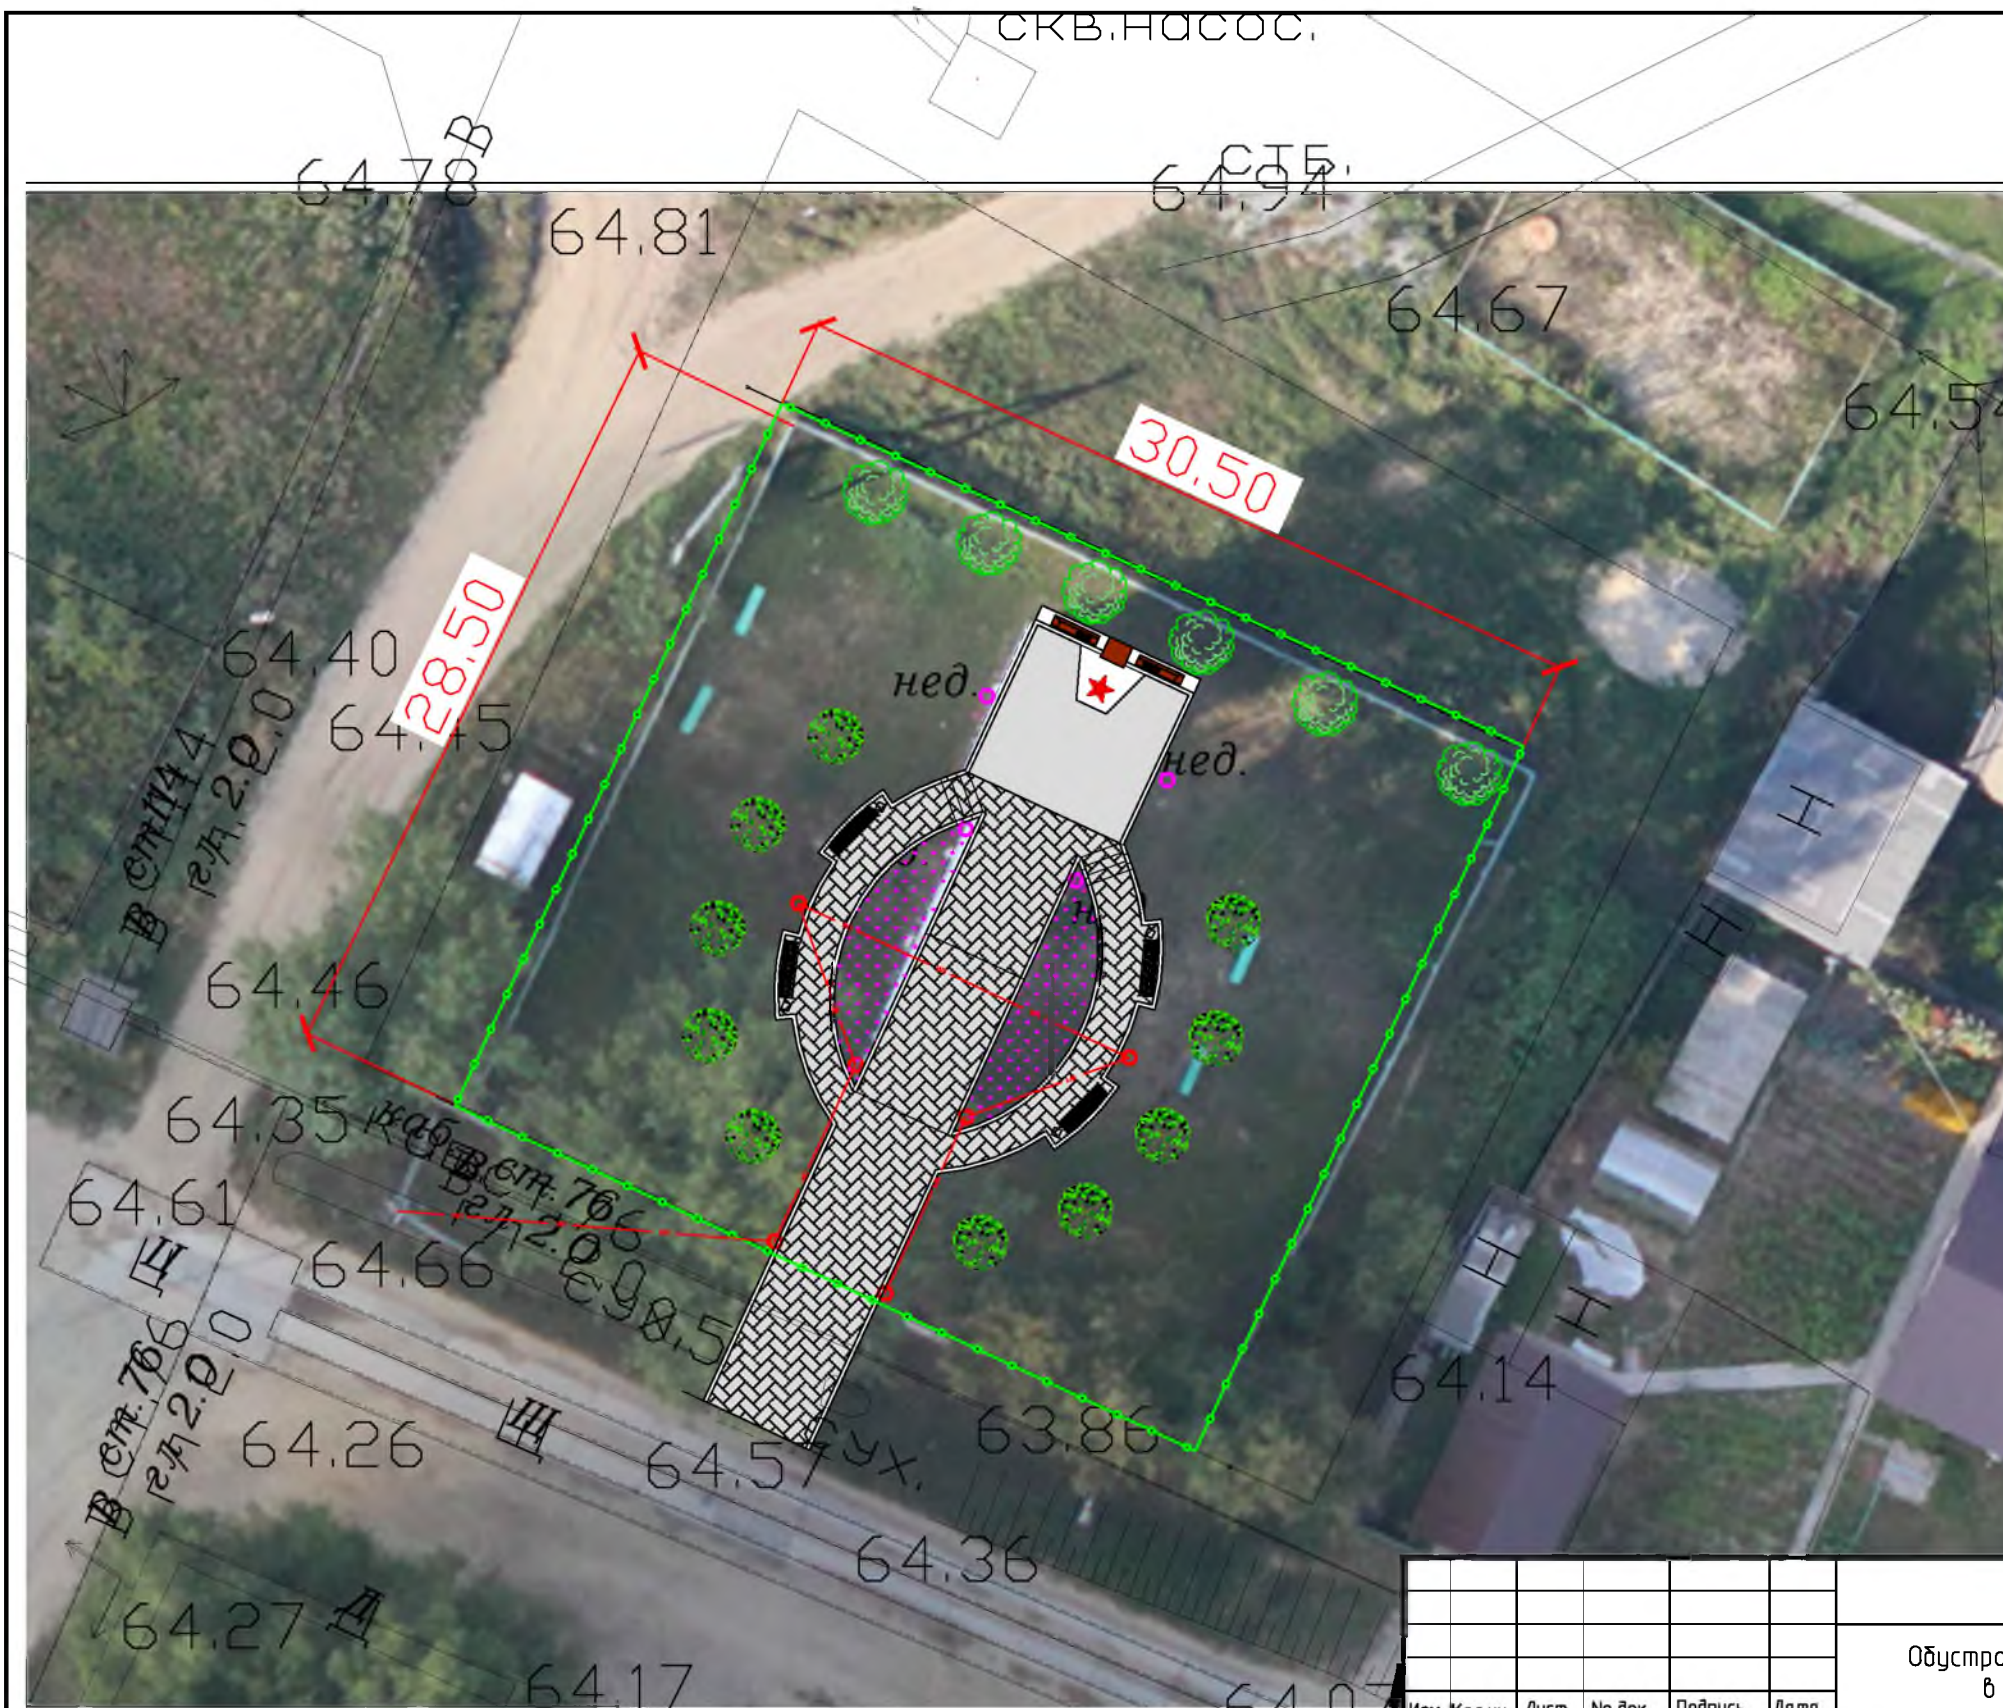

СКВ. ПОСОС.


СТБ.

Условные обозначения

Обозначения	Наименование	Прим-е
○	Урна	4 шт.
▨	Тротуарная плитка	s=152м ²
▬	Скамья	4 шт.
—○—	Кованое ограждение h=1,5	s=120м.п.
— — —	Кабель 0,4 кв	l=56 м.п.
○	Торшерный светильник	6 шт.
○	Торшерный светильник (сущ.)	4 шт.
★	Вечный огонь (красный гранит)	1 шт.
⊗	Посадка хвойных деревьев	10 шт.
⊕	Существующее озеленение (дубы)	

Конструкция тротуара из плитки

- Плитка тротуарная
- ГОСТ 17608-91*, h=0,06м
- Песко-цементная смесь, h=0,05м
- Песок по ГОСТ 8736-93*, h=0,10м
- Щебень по ГОСТ 8267-93*, h=0,15м
- Уплотненный грунт

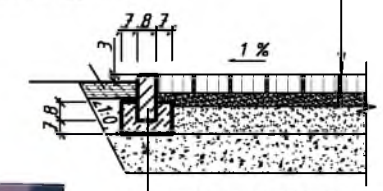

БР 100.20.08 ГОСТ 6665-91
Бетон В 15 ГОСТ 10268-80

Примечание:
Перечень работ включает в себя: Демонтаж ограждения и существующих бетонных плит, устройство дорожек из брусчатки, установку металлических ограждений, устройство освещения, установку лавочек и урн.

Дизайн проект					
Обустройство мемориала Славы воинам и участникам в Великой Отечественной войне в с. Леуши					
Изм.	Кол.цч.	Лист	№ док.	Подпись	Дата
Кондинский район, ХМАО-Югра				Стадия	Лист
Общий план				ЭП	3
				Листов	6
				Управление архитектуры и градостроительства	



Изм.	Кол.ч.	Лист	№ док.	Подпись	Дата	Дизайн проект			
						Обустройство мемориала Славы воинам и участникам в Великой Отечественной войне в с. Леуши			
					2022	Кондинский район, ХМАО-Югра	Стадия	Лист	Листов
							ЭП	4	6
						Эскизное решение	Управление архитектуры и градостроительства		



						Дизайн проект			
						Обустройство мемориала Славы воинам и участникам в Великой Отечественной войне в с. Леуши			
Изм.	Кол.ц.	Лист	№ док.	Подпись	Дата	Кондинский район, ХМАО-Югра	Стадия	Лист	Листов
					2022		ЭП	5	6
						Эскизное решение	Управление архитектуры и градостроительства		



						Дизайн проект			
						Обустройство мемориала Славы воинам и участникам в Великой Отечественной войне в с. Леуши			
Изм.	Кол.уч.	Лист	№ в.ок.	Подпись	Дата	Кондинский район, ХМАО-Югра	Стадия	Лист	Листов
					2022		ЭП	6	6
						Эскизное решение	Управление архитектуры и градостроительства		