


Раздел 4  
План границ объекта

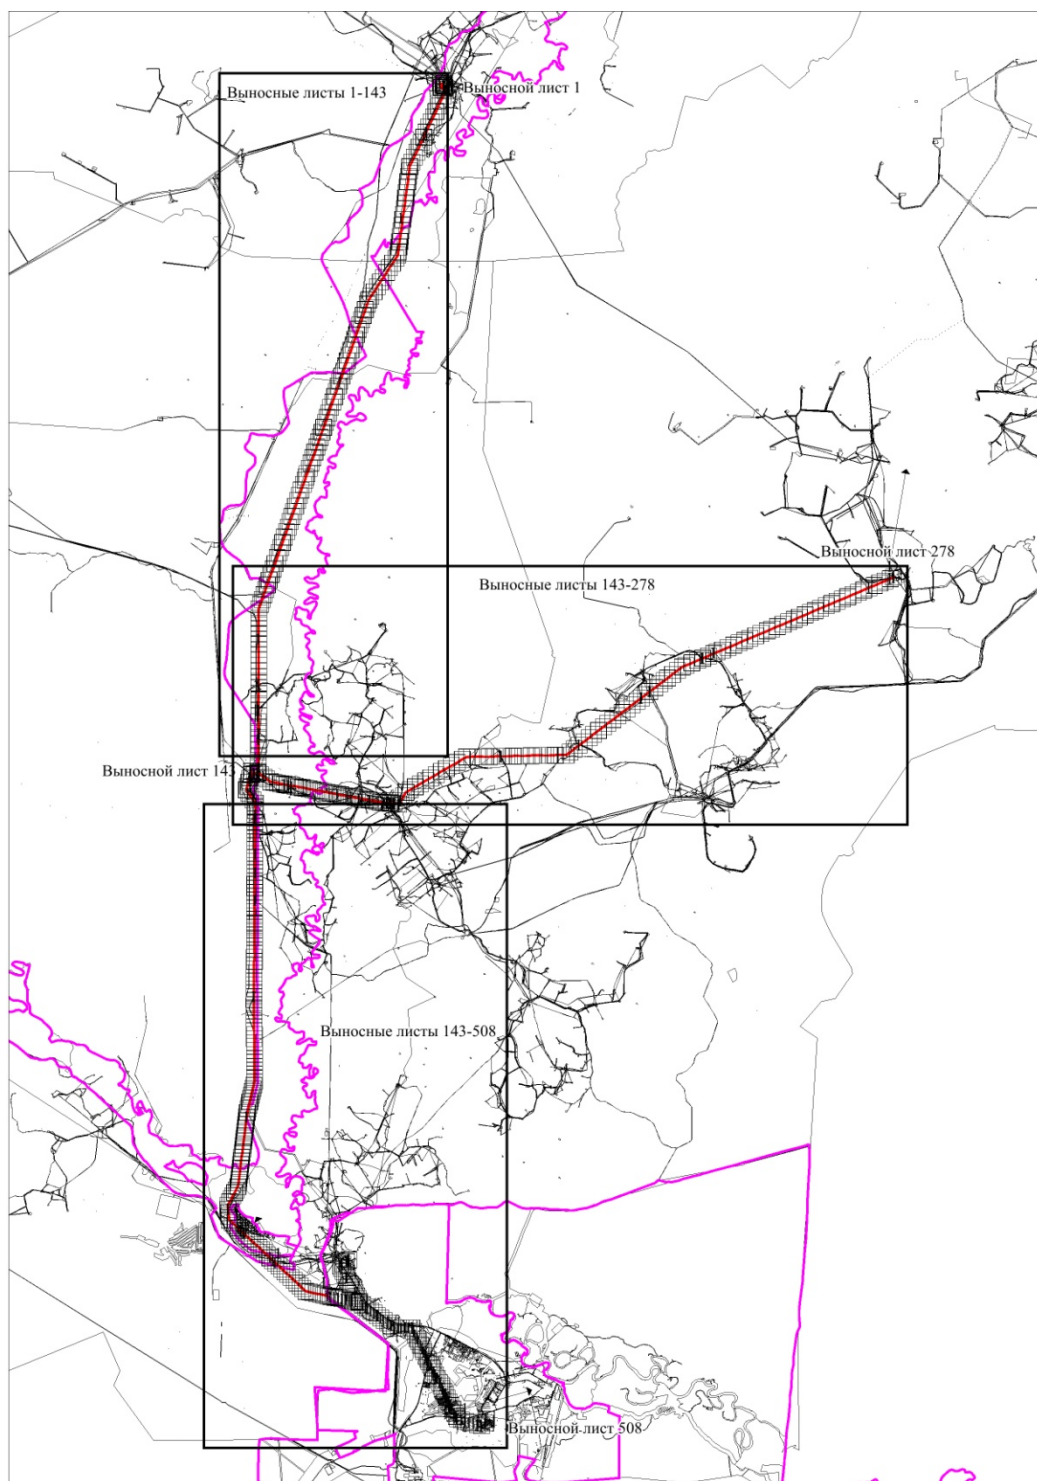

Масштаб 1: 256000