

Управление архитектуры и градостроительства администрации
Кондинского района

Дизайн проект


“Набережная Конды” по благоустройству
причала в пгт. Кондинское

Кондинский район,
ХМАО–Югра

пгт. Междуреченский
2021 год.



						Дизайн проект			
						"Набережная Конды" по благоустройству причала в пгт. Кондинское			
Изм.	Кол.уч.	Лист	№ док.	Подпись	Дата	Кондинский район, ХМАО-Югра	Стадия	Лист	Листов
					2021		ЭП	1	5
						Ситуационный план	Управление архитектуры и градостроительства		

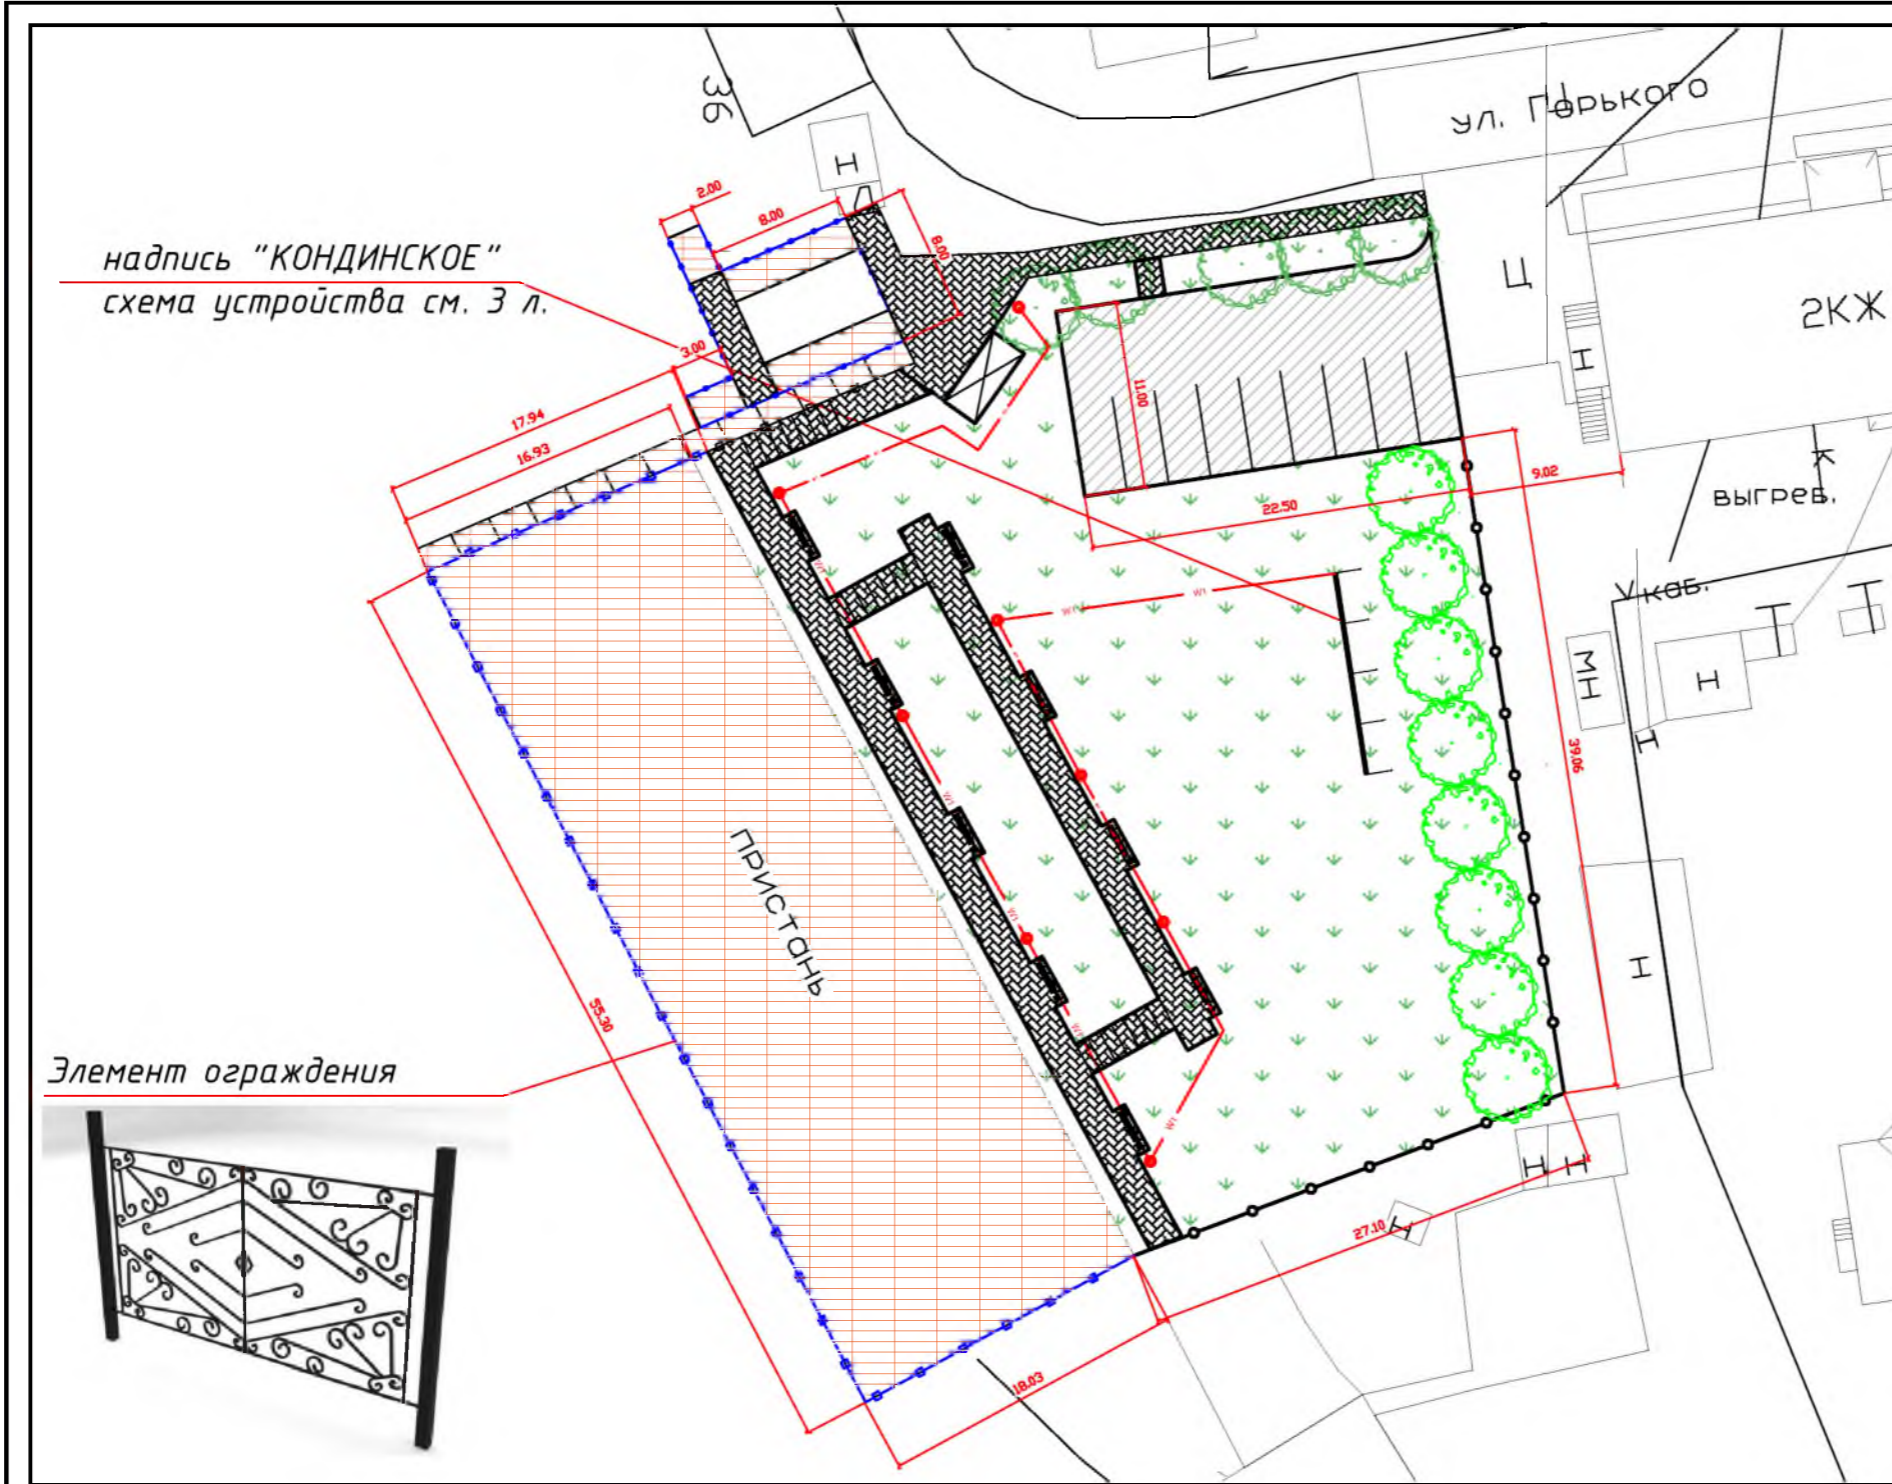


Условные обозначения

Обозначения	Наименование	Прим-е
	Обустройство тротуаров из тротуарной плитки	s=352 м2
	Парковка	s=250 м2
	Напольное покрытие пристани	s=1041 м2
	Ограждение из проф. листа цвет темно-зеленый	l=67 м.п.
	Ограждение кованое	l=128 м.п.
	Торшерный светильник	8 шт.
	Кабель в траншее 0,4 кв	125 м.п.
	Высадка деревьев, береза h=1,5 м.	8 шт.
	Скамья, l=2м	9 шт.
	Урна	9 шт.

Конструкция тротуара из плитки

- Плитка тротуарная
- ГОСТ 17608-91*, h=0,06м
- Песко-цементная смесь, h=0,05м
- Песок по ГОСТ 8736-93*, h=0,10м
- Щебень по ГОСТ 8267-93*, h=0,15м
- Уплотненный грунт

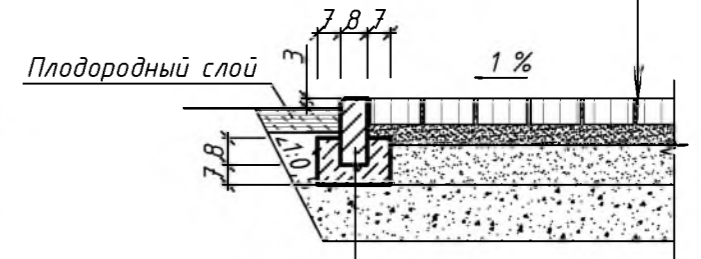

БР 100.20.08 ГОСТ 6665-91
Бетон В 15 ГОСТ 10268-80




Примечание:
Работы по благоустройству общественной территории включают в себя: Устройство парковки, тротуаров, освещения, установку малых архитектурных форм (скамеек, урн), надписи на склоне (с подсветкой) с наименованием населенного пункта "КОНДИНСКОЕ", установку ограждений по периметру территории, восстановление напольного покрытия пристани


Изм.					Дизайн проект			
Кол.уч.	Лист	№ док.	Подпись	Дата	"Набережная Конды" по благоустройству причала в пгт. Кондинское			
				2021	Кондинский район, ХМАО-Югра	Стадия	Лист	Листов
					Общий план	ЭП	2	5
						Управление архитектуры и градостроительства		

Схема устройства надписи "КОНДИНСКОЕ"

План

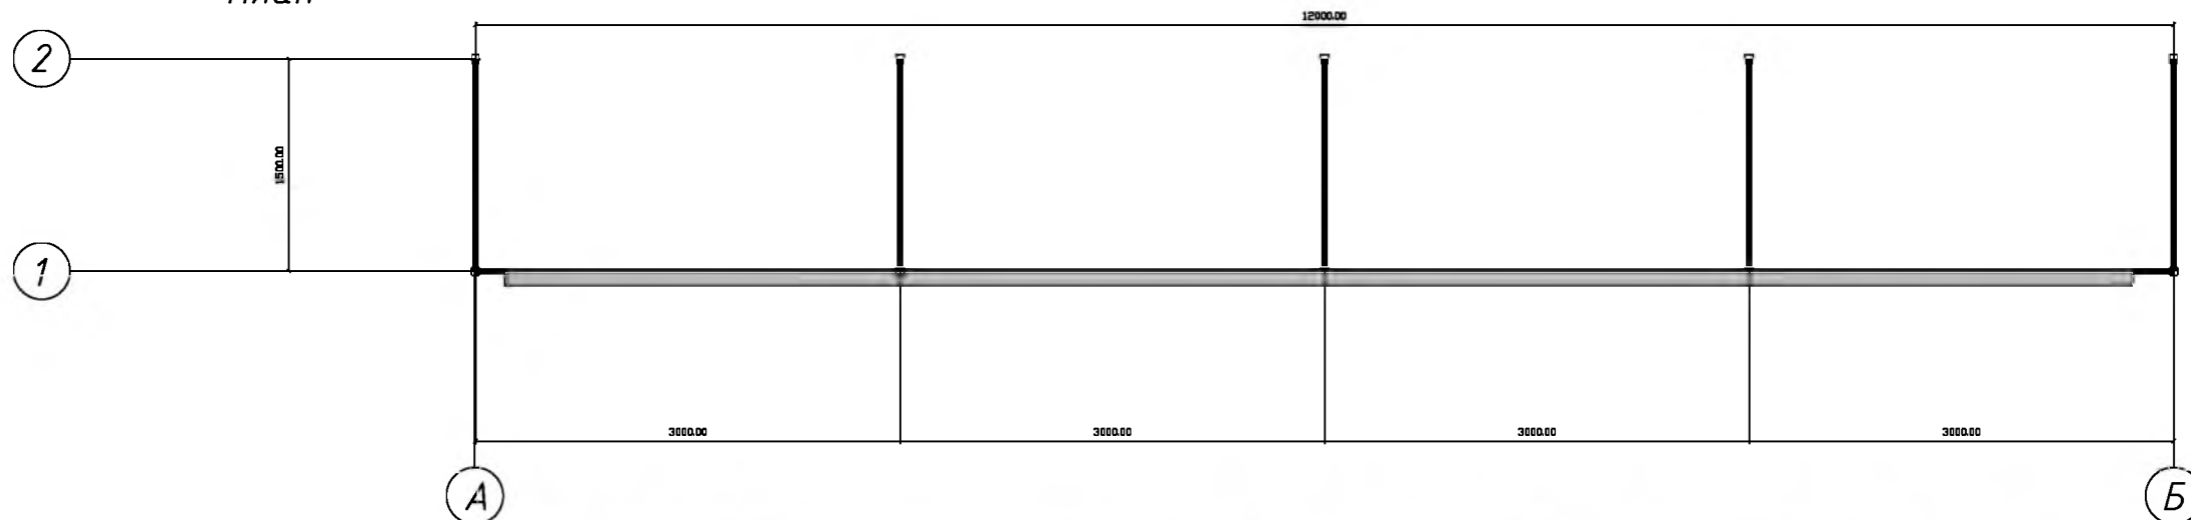

вид А-Б

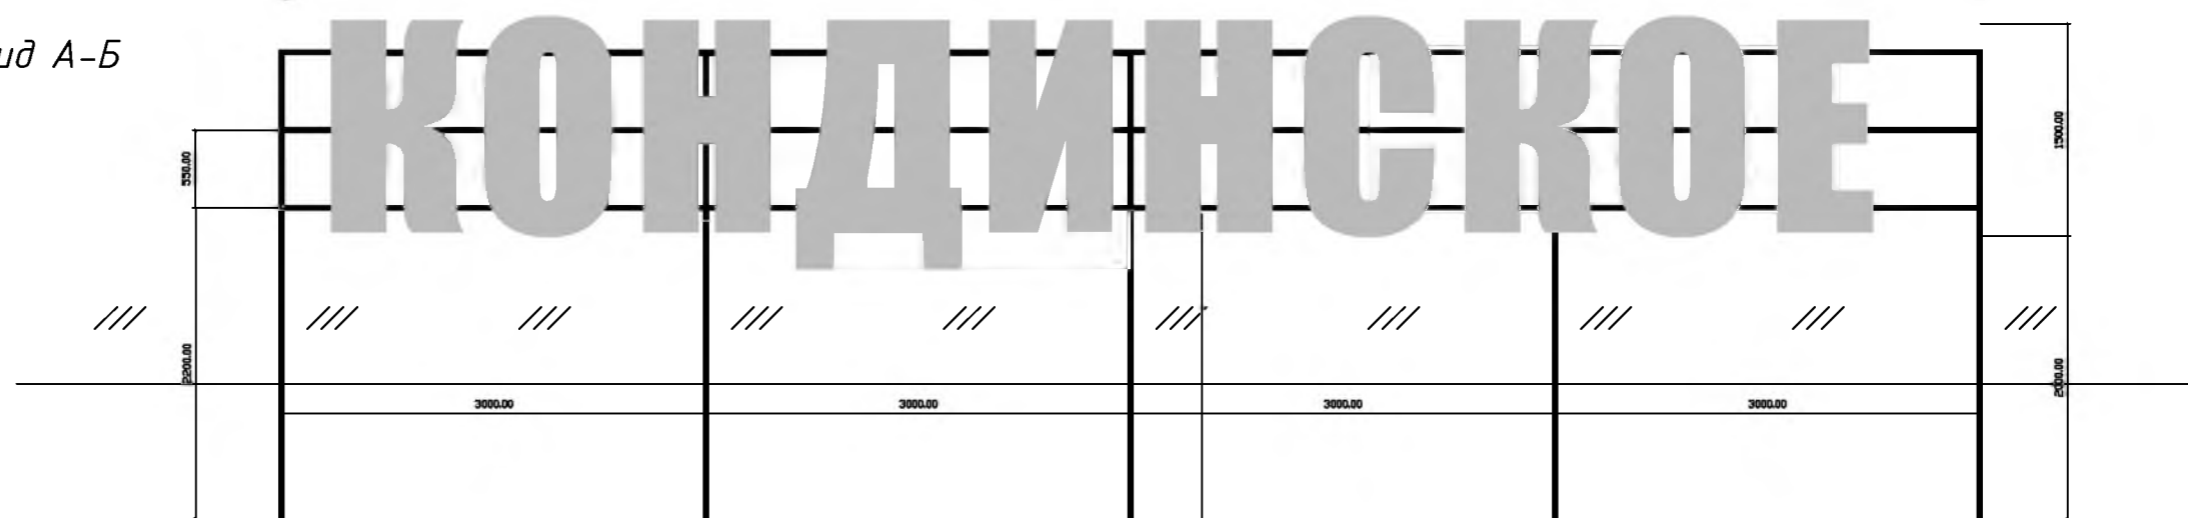

буквы объемные, цвет белый
материал композит

каркас металлический
профиль 80x80



Изм.	Кол.уч.	Лист	№ док.	Подпись	Дата	Дизайн проект			
						"Набережная Конды" по благоустройству причала в пгт. Кондинское			
					2021	Кондинский район, ХМАО-Югра	Стадия ЭП	Лист 3	Листов 5
						схема устройства надписи "КОНДИНСКОЕ"	Управление архитектуры и градостроительства		



Дизайн проект					
"Набережная Конды" по благоустройству причала в пгт. Кондинское					
Изм.	Кол.ч.	Лист	№ док.	Подпись	Дата
					2021
				Кондинский район, ХМАО-Югра	Стадия
					ЭП
					Лист
					4
					Листов
					5
				визуализация объекта	Управление архитектуры и градостроительства



						Дизайн проект			
						"Набережная Конды" по благоустройству причала в пгт. Кондинское			
Изм.	Кол.уч.	Лист	№ в.ок.	Подпись	Дата	Кондинский район, ХМАО-Югра	Стадия	Лист	Листов
					2021		ЭП	5	5
						визуализация объекта	Управление архитектуры и градостроительства		