

**ГРАФИЧЕСКОЕ ОПИСАНИЕ МЕСТОПОЛОЖЕНИЯ ГРАНИЦ
публичного сервитута**

**Публичный сервитут в отношении земель и земельных участков в целях:
Реконструкция и эксплуатация магистрального нефтепровода федерального
значения "Очистные сооружения хозяйственно-бытовых сточных вод ЛПДС
"Кедровое". Тобольское УМН. Строительство"**

(наименование объекта, местоположение границ которого описано (далее - объект))

Раздел 1

Сведения об объекте

№ п/п	Характеристики объекта	Описание характеристик
1	2	3
1.	Местоположение объекта	Ханты-Мансийский автономный округ - Югра, район Кондинский
2.	Площадь объекта +/- величина погрешности определения площади (Р +/- Дельта Р)	30345 +/- 61 м²
3.	Иные характеристики объекта	Установление публичного сервитута в отношении земель и земельных участков в целях: Реконструкция и эксплуатация магистрального нефтепровода федерального значения "Очистные сооружения хозяйственно-бытовых сточных вод ЛПДС "Кедровое". Тобольское УМН. Строительство", в соответствии с п. 1 ст. 39.37 Земельного кодекса Российской Федерации. Срок 49 лет. В интересах АО «Транснефть - Сибирь» (ИНН:7201000726, ОГРН: 7027200789220, телефон: +7 (3452) 32-27-10, почтовый адрес: 625027, Тюменская область, г. Тюмень, ул. Республики, дом 139, e-mail: info@tmn.transneft.ru)

Раздел 2

Сведения о местоположении границ объекта

1. Система координат МСК-86, зона 2

2. Сведения о характерных точках границ объекта

Обозначение характерных точек границ	Координаты, м		Метод определения координат характерной точки	Средняя квадратическая погрешность положения характерной точки (Mt), м	Описание обозначения точки на местности (при наличии)
	X	Y			
1	2	3	4	5	6
1	813320.07	2644405.99	Аналитический метод	0.10	-
2	813280.63	2644447.93	Аналитический метод	0.10	-
3	813244.36	2644486.76	Аналитический метод	0.10	-
4	813210.11	2644454.88	Аналитический метод	0.10	-
5	813138.33	2644388.06	Аналитический метод	0.10	-
6	812960.82	2644318.29	Аналитический метод	0.10	-
7	812957.32	2644294.37	Аналитический метод	0.10	-
8	812936.08	2644283.31	Аналитический метод	0.10	-
9	812925.75	2644279.30	Аналитический метод	0.10	-
10	812914.79	2644277.56	Аналитический метод	0.10	-
11	812903.53	2644278.16	Аналитический метод	0.10	-
12	812901.16	2644278.81	Аналитический метод	0.10	-
13	812893.02	2644281.04	Аналитический метод	0.10	-
14	812759.93	2644333.29	Аналитический метод	0.10	-
15	812757.65	2644328.89	Аналитический метод	0.10	-
16	812747.26	2644338.45	Аналитический метод	0.10	-
17	812637.38	2644381.42	Аналитический метод	0.10	-
18	812625.89	2644385.91	Аналитический метод	0.10	-
19	812609.45	2644392.37	Аналитический метод	0.10	-
20	812598.97	2644396.48	Аналитический метод	0.10	-
21	812583.51	2644411.01	Аналитический метод	0.10	-
22	812327.32	2644651.73	Аналитический метод	0.10	-

2. Сведения о характерных точках границ объекта					
Обозначение характерных точек границ	Координаты, м		Метод определения координат характерной точки	Средняя квадратическая погрешность положения характерной точки (Mt), м	Описание обозначения точки на местности (при наличии)
	X	Y			
1	2	3	4	5	6
23	812305.46	2644672.28	Аналитический метод	0.10	-
24	812304.19	2644673.47	Аналитический метод	0.10	-
25	812261.04	2644695.90	Аналитический метод	0.10	-
26	812193.12	2644732.78	Аналитический метод	0.10	-
27	812177.94	2644740.97	Аналитический метод	0.10	-
28	812127.76	2644767.62	Аналитический метод	0.10	-
29	812093.98	2644787.03	Аналитический метод	0.10	-
30	812069.52	2644797.63	Аналитический метод	0.10	-
31	812030.62	2644820.74	Аналитический метод	0.10	-
32	811964.39	2644856.40	Аналитический метод	0.10	-
33	811619.08	2644988.10	Аналитический метод	0.10	-
34	811579.43	2645003.22	Аналитический метод	0.10	-
35	811529.88	2645039.31	Аналитический метод	0.10	-
36	811527.38	2645040.81	Аналитический метод	0.10	-
37	811522.56	2645043.72	Аналитический метод	0.10	-
38	811514.81	2645046.70	Аналитический метод	0.10	-
39	811510.30	2645047.56	Аналитический метод	0.10	-
40	811506.60	2645048.27	Аналитический метод	0.10	-
41	811498.11	2645048.38	Аналитический метод	0.10	-
42	811479.44	2645046.99	Аналитический метод	0.10	-
43	811469.44	2645046.25	Аналитический метод	0.10	-
44	811461.23	2645045.64	Аналитический метод	0.10	-
45	811448.93	2645046.22	Аналитический метод	0.10	-
46	811437.13	2645049.73	Аналитический метод	0.10	-
47	811283.41	2645116.50	Аналитический метод	0.10	-

2. Сведения о характерных точках границ объекта					
Обозначение характерных точек границ	Координаты, м		Метод определения координат характерной точки	Средняя квадратическая погрешность положения характерной точки (Mt), м	Описание обозначения точки на местности (при наличии)
	X	Y			
1	2	3	4	5	6
48	811274.88	2645119.31	Аналитический метод	0.10	-
49	811266.74	2645120.45	Аналитический метод	0.10	-
50	811258.45	2645120.14	Аналитический метод	0.10	-
51	811250.23	2645118.34	Аналитический метод	0.10	-
52	811242.50	2645115.12	Аналитический метод	0.10	-
53	811235.51	2645110.62	Аналитический метод	0.10	-
54	811229.37	2645104.89	Аналитический метод	0.10	-
55	811224.10	2645097.83	Аналитический метод	0.10	-
56	810973.13	2644689.04	Аналитический метод	0.10	-
57	810960.58	2644667.91	Аналитический метод	0.10	-
58	810960.65	2644664.89	Аналитический метод	0.10	-
59	810953.20	2644652.75	Аналитический метод	0.10	-
60	810959.71	2644647.57	Аналитический метод	0.10	-
61	810961.74	2644646.07	Аналитический метод	0.10	-
62	810953.96	2644634.67	Аналитический метод	0.10	-
63	810957.83	2644631.78	Аналитический метод	0.10	-
64	810953.57	2644624.84	Аналитический метод	0.10	-
65	810953.04	2644625.19	Аналитический метод	0.10	-
66	810932.20	2644591.24	Аналитический метод	0.10	-
67	810986.05	2644558.80	Аналитический метод	0.10	-
68	810988.28	2644559.89	Аналитический метод	0.10	-
69	810995.36	2644555.54	Аналитический метод	0.10	-
70	811008.06	2644576.23	Аналитический метод	0.10	-
71	810995.35	2644584.44	Аналитический метод	0.10	-
72	811026.24	2644634.56	Аналитический метод	0.10	-

2. Сведения о характерных точках границ объекта					
Обозначение характерных точек границ	Координаты, м		Метод определения координат характерной точки	Средняя квадратическая погрешность положения характерной точки (Mt), м	Описание обозначения точки на местности (при наличии)
	X	Y			
1	2	3	4	5	6
73	811014.09	2644642.43	Аналитический метод	0.10	-
74	811022.91	2644656.85	Аналитический метод	0.10	-
75	811029.82	2644652.61	Аналитический метод	0.10	-
76	811025.03	2644644.87	Аналитический метод	0.10	-
77	811037.16	2644637.02	Аналитический метод	0.10	-
78	811006.23	2644586.86	Аналитический метод	0.10	-
79	811012.22	2644583.01	Аналитический метод	0.10	-
80	811030.21	2644612.31	Аналитический метод	0.10	-
81	811035.90	2644608.82	Аналитический метод	0.10	-
82	811049.02	2644630.17	Аналитический метод	0.10	-
83	811057.54	2644624.94	Аналитический метод	0.10	-
84	811040.07	2644596.49	Аналитический метод	0.10	-
85	811039.37	2644595.90	Аналитический метод	0.10	-
86	811033.87	2644599.28	Аналитический метод	0.10	-
87	811024.19	2644583.37	Аналитический метод	0.10	-
88	811029.77	2644579.93	Аналитический метод	0.10	-
89	811031.09	2644579.13	Аналитический метод	0.10	-
90	811035.69	2644576.32	Аналитический метод	0.10	-
91	811040.43	2644573.40	Аналитический метод	0.10	-
92	811051.27	2644576.00	Аналитический метод	0.10	-
93	811065.58	2644567.21	Аналитический метод	0.10	-
94	811059.69	2644557.63	Аналитический метод	0.10	-
95	811051.44	2644562.75	Аналитический метод	0.10	-
96	811052.06	2644563.77	Аналитический метод	0.10	-
97	811049.57	2644565.31	Аналитический метод	0.10	-

2. Сведения о характерных точках границ объекта					
Обозначение характерных точек границ	Координаты, м		Метод определения координат характерной точки	Средняя квадратическая погрешность положения характерной точки (Mt), м	Описание обозначения точки на местности (при наличии)
	X	Y			
1	2	3	4	5	6
98	811042.44	2644563.60	Аналитический метод	0.10	-
99	811052.10	2644557.39	Аналитический метод	0.10	-
100	811012.65	2644493.50	Аналитический метод	0.10	-
101	810980.44	2644513.55	Аналитический метод	0.10	-
102	810962.75	2644484.09	Аналитический метод	0.10	-
103	810955.74	2644488.14	Аналитический метод	0.10	-
104	810973.64	2644517.78	Аналитический метод	0.10	-
105	810971.81	2644518.92	Аналитический метод	0.10	-
106	810965.36	2644508.67	Аналитический метод	0.10	-
107	810965.33	2644508.27	Аналитический метод	0.10	-
108	810952.90	2644488.03	Аналитический метод	0.10	-
109	810955.54	2644486.47	Аналитический метод	0.10	-
110	810950.70	2644477.75	Аналитический метод	0.10	-
111	810939.05	2644484.57	Аналитический метод	0.10	-
112	810941.69	2644488.87	Аналитический метод	0.10	-
113	810963.36	2644524.18	Аналитический метод	0.10	-
114	810957.39	2644527.90	Аналитический метод	0.10	-
115	810954.47	2644529.71	Аналитический метод	0.10	-
116	810952.45	2644526.28	Аналитический метод	0.10	-
117	810945.60	2644530.39	Аналитический метод	0.10	-
118	810947.67	2644533.95	Аналитический метод	0.10	-
119	810915.73	2644553.83	Аналитический метод	0.10	-
120	810906.02	2644538.01	Аналитический метод	0.10	-
121	810859.57	2644566.52	Аналитический метод	0.10	-
122	810858.75	2644564.65	Аналитический метод	0.10	-

2. Сведения о характерных точках границ объекта					
Обозначение характерных точек границ	Координаты, м		Метод определения координат характерной точки	Средняя квадратическая погрешность положения характерной точки (Mt), м	Описание обозначения точки на местности (при наличии)
	X	Y			
1	2	3	4	5	6
123	810839.40	2644576.56	Аналитический метод	0.10	-
124	810867.54	2644620.75	Аналитический метод	0.10	-
125	810870.22	2644618.19	Аналитический метод	0.10	-
126	810872.69	2644612.97	Аналитический метод	0.10	-
127	810874.51	2644611.66	Аналитический метод	0.10	-
128	810876.38	2644610.78	Аналитический метод	0.10	-
129	810877.79	2644610.47	Аналитический метод	0.10	-
130	810881.15	2644615.95	Аналитический метод	0.10	-
131	810912.20	2644596.89	Аналитический метод	0.10	-
132	810916.00	2644603.07	Аналитический метод	0.10	-
133	810929.60	2644625.23	Аналитический метод	0.10	-
134	810933.36	2644631.36	Аналитический метод	0.10	-
135	810929.71	2644633.59	Аналитический метод	0.10	-
136	810950.18	2644666.95	Аналитический метод	0.10	-
137	810950.19	2644668.10	Аналитический метод	0.10	-
138	810954.82	2644670.58	Аналитический метод	0.10	-
139	810966.26	2644689.32	Аналитический метод	0.10	-
140	811048.41	2644823.12	Аналитический метод	0.10	-
141	811064.10	2644848.69	Аналитический метод	0.10	-
142	811156.18	2644998.67	Аналитический метод	0.10	-
143	811171.88	2645024.23	Аналитический метод	0.10	-
144	811219.13	2645101.20	Аналитический метод	0.10	-
145	811224.88	2645108.91	Аналитический метод	0.10	-
146	811231.81	2645115.38	Аналитический метод	0.10	-
147	811239.70	2645120.46	Аналитический метод	0.10	-

2. Сведения о характерных точках границ объекта					
Обозначение характерных точек границ	Координаты, м		Метод определения координат характерной точки	Средняя квадратическая погрешность положения характерной точки (Mt), м	Описание обозначения точки на местности (при наличии)
	X	Y			
1	2	3	4	5	6
148	811248.42	2645124.09	Аналитический метод	0.10	-
149	811257.69	2645126.12	Аналитический метод	0.10	-
150	811267.05	2645126.47	Аналитический метод	0.10	-
151	811276.24	2645125.18	Аналитический метод	0.10	-
152	811285.54	2645122.12	Аналитический метод	0.10	-
153	811297.79	2645116.80	Аналитический метод	0.10	-
154	811325.30	2645104.85	Аналитический метод	0.10	-
155	811388.33	2645077.47	Аналитический метод	0.10	-
156	811415.84	2645065.52	Аналитический метод	0.10	-
157	811439.18	2645055.38	Аналитический метод	0.10	-
158	811449.94	2645052.18	Аналитический метод	0.10	-
159	811461.15	2645051.65	Аналитический метод	0.10	-
160	811468.94	2645052.23	Аналитический метод	0.10	-
161	811478.99	2645052.97	Аналитический метод	0.10	-
162	811497.92	2645054.38	Аналитический метод	0.10	-
163	811507.20	2645054.26	Аналитический метод	0.10	-
164	811516.46	2645052.49	Аналитический метод	0.10	-
165	811525.21	2645049.13	Аналитический метод	0.10	-
166	811533.20	2645044.32	Аналитический метод	0.10	-
167	811552.94	2645029.94	Аналитический метод	0.10	-
168	811569.79	2645017.67	Аналитический метод	0.10	-
169	811582.32	2645008.54	Аналитический метод	0.10	-
170	811623.60	2644992.79	Аналитический метод	0.10	-
171	811926.85	2644877.13	Аналитический метод	0.10	-
172	811966.89	2644861.86	Аналитический метод	0.10	-

2. Сведения о характерных точках границ объекта					
Обозначение характерных точек границ	Координаты, м		Метод определения координат характерной точки	Средняя квадратическая погрешность положения характерной точки (Mt), м	Описание обозначения точки на местности (при наличии)
	X	Y			
1	2	3	4	5	6
173	812307.73	2644678.38	Аналитический метод	0.10	-
174	812602.24	2644401.64	Аналитический метод	0.10	-
175	812721.74	2644354.72	Аналитический метод	0.10	-
176	812762.71	2644338.64	Аналитический метод	0.10	-
177	812891.01	2644288.27	Аналитический метод	0.10	-
178	812894.91	2644286.74	Аналитический метод	0.10	-
179	812904.20	2644284.20	Аналитический метод	0.10	-
180	812904.49	2644284.12	Аналитический метод	0.10	-
181	812914.48	2644283.58	Аналитический метод	0.10	-
182	812924.17	2644285.12	Аналитический метод	0.10	-
183	812933.60	2644288.79	Аналитический метод	0.10	-
184	812951.83	2644298.28	Аналитический метод	0.10	-
185	812952.24	2644301.11	Аналитический метод	0.10	-
186	812955.39	2644322.60	Аналитический метод	0.10	-
187	813135.07	2644393.23	Аналитический метод	0.10	-
188	813207.36	2644460.51	Аналитический метод	0.10	-
189	813222.70	2644474.79	Аналитический метод	0.10	-
190	813244.66	2644495.23	Аналитический метод	0.10	-
191	813285.02	2644452.03	Аналитический метод	0.10	-
192	813324.22	2644410.30	Аналитический метод	0.10	-
1	813320.07	2644405.99	Аналитический метод	0.10	-
193	811016.46	2644570.80	Аналитический метод	0.10	-
194	811009.63	2644559.68	Аналитический метод	0.10	-
195	811014.62	2644556.53	Аналитический метод	0.10	-
196	811009.14	2644547.78	Аналитический метод	0.10	-


2. Сведения о характерных точках границ объекта					
Обозначение характерных точек границ	Координаты, м		Метод определения координат характерной точки	Средняя квадратическая погрешность положения характерной точки (Mt), м	Описание обозначения точки на местности (при наличии)
	X	Y			
1	2	3	4	5	6
197	811004.16	2644550.77	Аналитический метод	0.10	-
198	810994.73	2644535.40	Аналитический метод	0.10	-
199	810990.69	2644528.83	Аналитический метод	0.10	-
200	810987.83	2644527.90	Аналитический метод	0.10	-
201	810980.25	2644532.56	Аналитический метод	0.10	-
202	810976.20	2644525.88	Аналитический метод	0.10	-
203	811010.05	2644504.52	Аналитический метод	0.10	-
204	811041.14	2644554.87	Аналитический метод	0.10	-
193	811016.46	2644570.80	Аналитический метод	0.10	-
205	810924.71	2644568.41	Аналитический метод	0.10	-
206	810919.94	2644560.66	Аналитический метод	0.10	-
207	810967.65	2644531.17	Аналитический метод	0.10	-
208	810972.50	2644539.07	Аналитический метод	0.10	-
205	810924.71	2644568.41	Аналитический метод	0.10	-
3. Сведения о характерных точках части (частей) границы объекта					
Обозначение характерных точек части границы	Координаты, м		Метод определения координат характерной точки	Средняя квадратическая погрешность положения характерной точки (Mt), м	Описание обозначения точки на местности (при наличии)
	X	Y			
1	2	3	4	5	6
-	-	-	-	-	-

Раздел 3							
Сведения о местоположении измененных (уточненных) границ объекта							
1. Система координат -							
2. Сведения о характерных точках границ объекта							
Обозначение характерных точек границ	Существующие координаты, м		Измененные (уточненные) координаты, м		Метод определения координат характерной точки	Средняя квадратическая погрешность положения характерной точки (Mt), м	Описание обозначения точки на местности (при наличии)
	X	Y	X	Y			
1	2	3	4	5	6	7	8
-	-	-	-	-	-	-	
3. Сведения о характерных точках части (частей) границы объекта							
Обозначение характерных точек части границы	Существующие координаты, м		Измененные (уточненные) координаты, м		Метод определения координат характерной точки	Средняя квадратическая погрешность положения характерной точки (Mt), м	Описание обозначения точки на местности (при наличии)
	X	Y	X	Y			
1	2	3	4	5	6	7	8
-	-	-	-	-	-	-	

СХЕМА РАСПОЛОЖЕНИЯ ГРАНИЦ ПУБЛИЧНОГО СЕРВИТУТА
Обзорная схема

УТВЕРЖДЕНО
приказом Министерства энергетики
Российской Федерации
от " "
№

Площадь сервитута: 30345 кв.м.

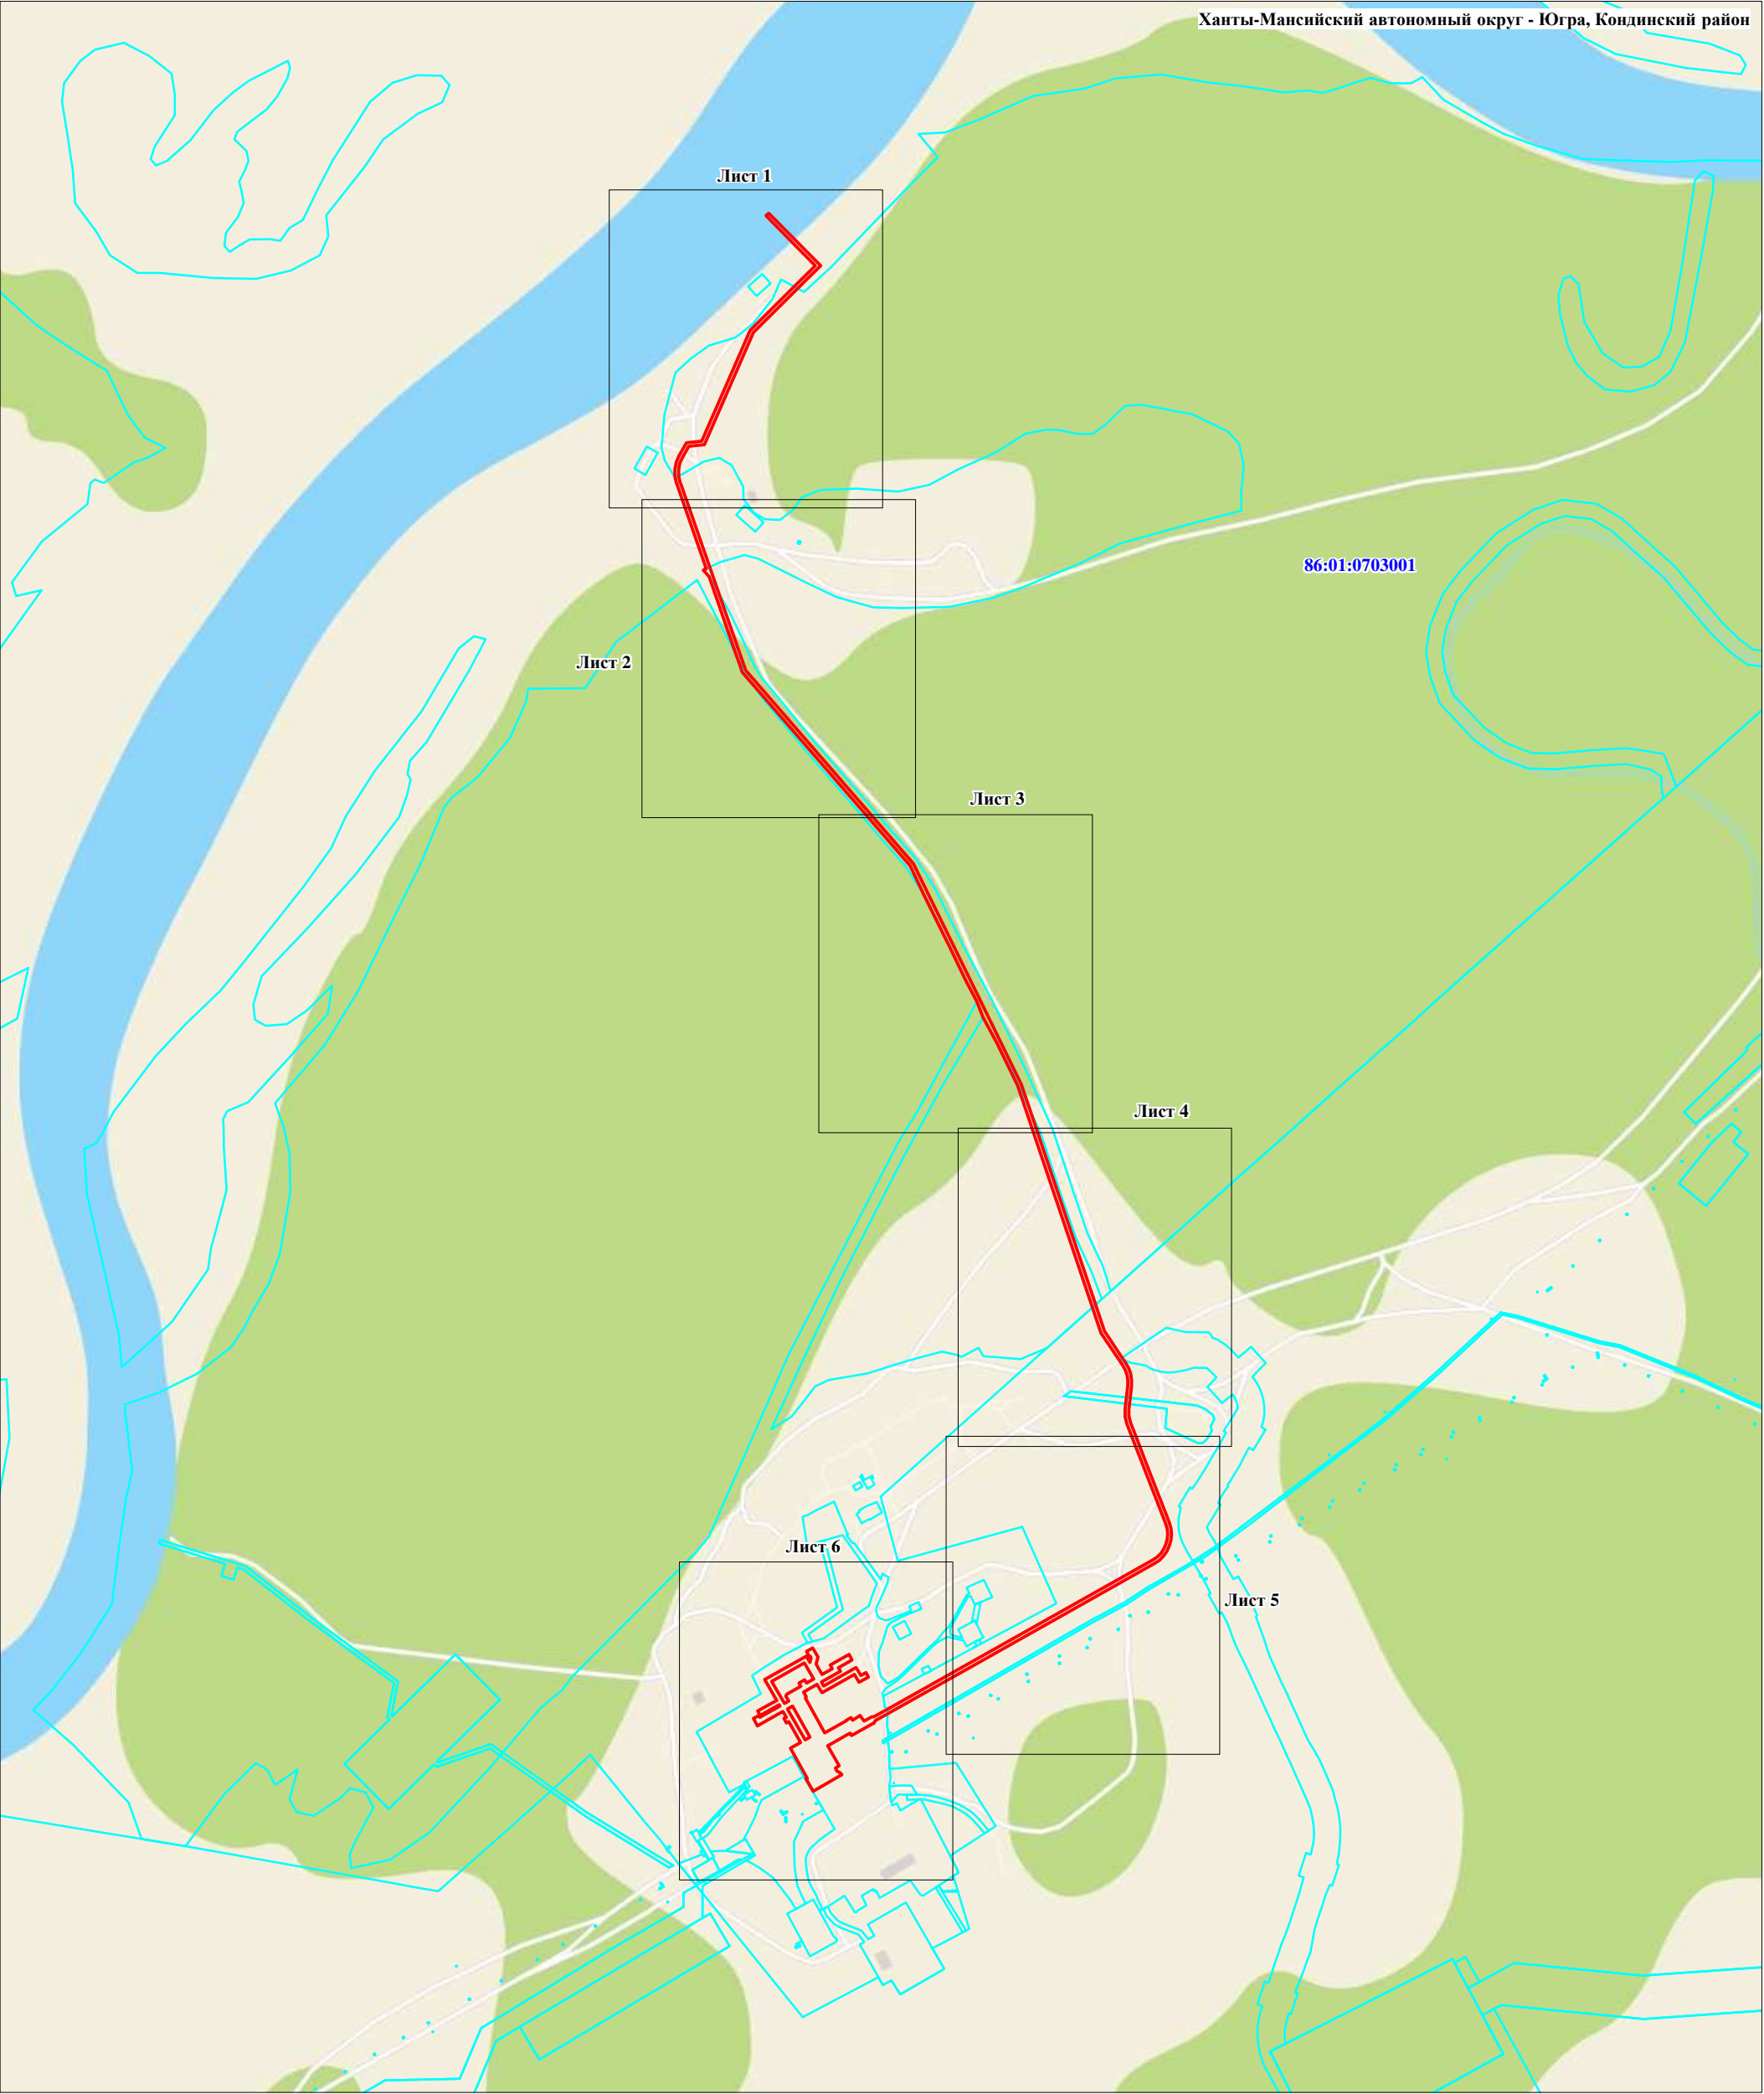

- Условные обозначения:**
- - проектные границы публичного сервитута
 - 10 • - обозначение характерной точки границы публичного сервитута
 - - границы земельных участков, сведения о которых содержатся в ЕГРН
 - - границы кадастровых кварталов
 - - границы проектируемых инженерных сооружений
 - 86:01:0000000:10627 - кадастровые номера земельных участков, согласно сведениям ЕГРН
 - 86:01:0703001 - номера кадастровых кварталов

Масштаб 1:10000



Условные обозначения:

- проектные границы публичного сервитута
- обозначение характерной точки границы публичного сервитута
- границы земельных участков, сведения о которых содержатся в ЕГРН
- границы кадастровых кварталов
- границы проектируемых инженерных сооружений
- кадастровые номера земельных участков, согласно сведениям ЕГРН
- номера кадастровых кварталов

Масштаб 1:1500

СХЕМА РАСПОЛОЖЕНИЯ ГРАНИЦ ПУБЛИЧНОГО СЕРВИТУТА

в отношении земель и земельных участков в целях: Реконструкция и эксплуатация магистрального нефтепровода федерального значения "Очистные сооружения хозяйственно-бытовых сточных вод ЛПДС "Кедровое". Тобольское УМН. Строительство "

Площадь сервитута: 30345 кв.м.



Условные обозначения:

- проектные границы публичного сервитута
- обозначение характерной точки границы публичного сервитута
- границы земельных участков, сведения о которых содержатся в ЕГРН
- границы кадастровых кварталов
- границы проектируемых инженерных сооружений
- кадастровые номера земельных участков, согласно сведениям ЕГРН
- номера кадастровых кварталов

Масштаб 1:1500

СХЕМА РАСПОЛОЖЕНИЯ ГРАНИЦ ПУБЛИЧНОГО СЕРВИТУТА

в отношении земель и земельных участков в целях: Реконструкция и эксплуатация магистрального нефтепровода федерального значения
"Очистные сооружения хозяйственно-бытовых сточных вод ЛПДС "Кедровое". Тобольское УМН. Строительство "

Площадь сервитута: 30345 кв.м.



Условные обозначения:

- проектные границы публичного сервитута
- 10 • - обозначение характерной точки границы публичного сервитута
- границы земельных участков, сведения о которых содержатся в ЕГРН
- границы кадастровых кварталов
- границы проектируемых инженерных сооружений
- 86:01:0000000:10627 - кадастровые номера земельных участков, согласно сведениям ЕГРН
- 86:01:0703001 - номера кадастровых кварталов

Масштаб 1:1500

СХЕМА РАСПОЛОЖЕНИЯ ГРАНИЦ ПУБЛИЧНОГО СЕРВИТУТА

в отношении земель и земельных участков в целях: Реконструкция и эксплуатация магистрального нефтепровода федерального значения "Очистные сооружения хозяйственно-бытовых сточных вод ЛПДС "Кедровое". Тобольское УМН. Строительство "

Площадь сервитута: 30345 кв.м.



Условные обозначения:

- проектные границы публичного сервитута
- обозначение характерной точки границы публичного сервитута
- границы земельных участков, сведения о которых содержатся в ЕГРН
- границы кадастровых кварталов
- границы проектируемых инженерных сооружений
- кадастровые номера земельных участков, согласно сведениям ЕГРН
- номера кадастровых кварталов

Масштаб 1:1500

СХЕМА РАСПОЛОЖЕНИЯ ГРАНИЦ ПУБЛИЧНОГО СЕРВИТУТА

в отношении земель и земельных участков в целях: Реконструкция и эксплуатация магистрального нефтепровода федерального значения "Очистные сооружения хозяйственно-бытовых сточных вод ЛПДС "Кедровое". Тобольское УМН. Строительство "

Площадь сервитута: 30345 кв.м.

Ханты-Мансийский автономный округ - Югра, Кондинский район



Условные обозначения:

- проектные границы публичного сервитута
- 10 • - обозначение характерной точки границы публичного сервитута
- границы земельных участков, сведения о которых содержатся в ЕГРН
- границы кадастровых кварталов
- границы проектируемых инженерных сооружений
- 86:01:0000000:10627 - кадастровые номера земельных участков, согласно сведениям ЕГРН
- 86:01:0703001 - номера кадастровых кварталов

Масштаб 1:1500

СХЕМА РАСПОЛОЖЕНИЯ ГРАНИЦ ПУБЛИЧНОГО СЕРВИТУТА

в отношении земель и земельных участков в целях: Реконструкция и эксплуатация магистрального нефтепровода федерального значения
"Очистные сооружения хозяйственно-бытовых сточных вод ЛПДС "Кедровое". Тобольское УМН. Строительство"

Площадь сервитута: 30345 кв.м.



Условные обозначения:

- проектные границы публичного сервитута
- 10 • - обозначение характерной точки границы публичного сервитута
- границы земельных участков, сведения о которых содержатся в ЕГРН
- границы кадастровых кварталов
- границы проектируемых инженерных сооружений
- 86:01:0000000:10627 - кадастровые номера земельных участков, согласно сведениям ЕГРН
- 86:01:0703001 - номера кадастровых кварталов

Масштаб 1:1500