с. ЛЕУШИ

ПРОЕКТ ПЛАНИРОВКИ

РАЗБИВОЧНЫЙ ЧЕРТЕЖ КРАСНЫХ ЛИНИЙ

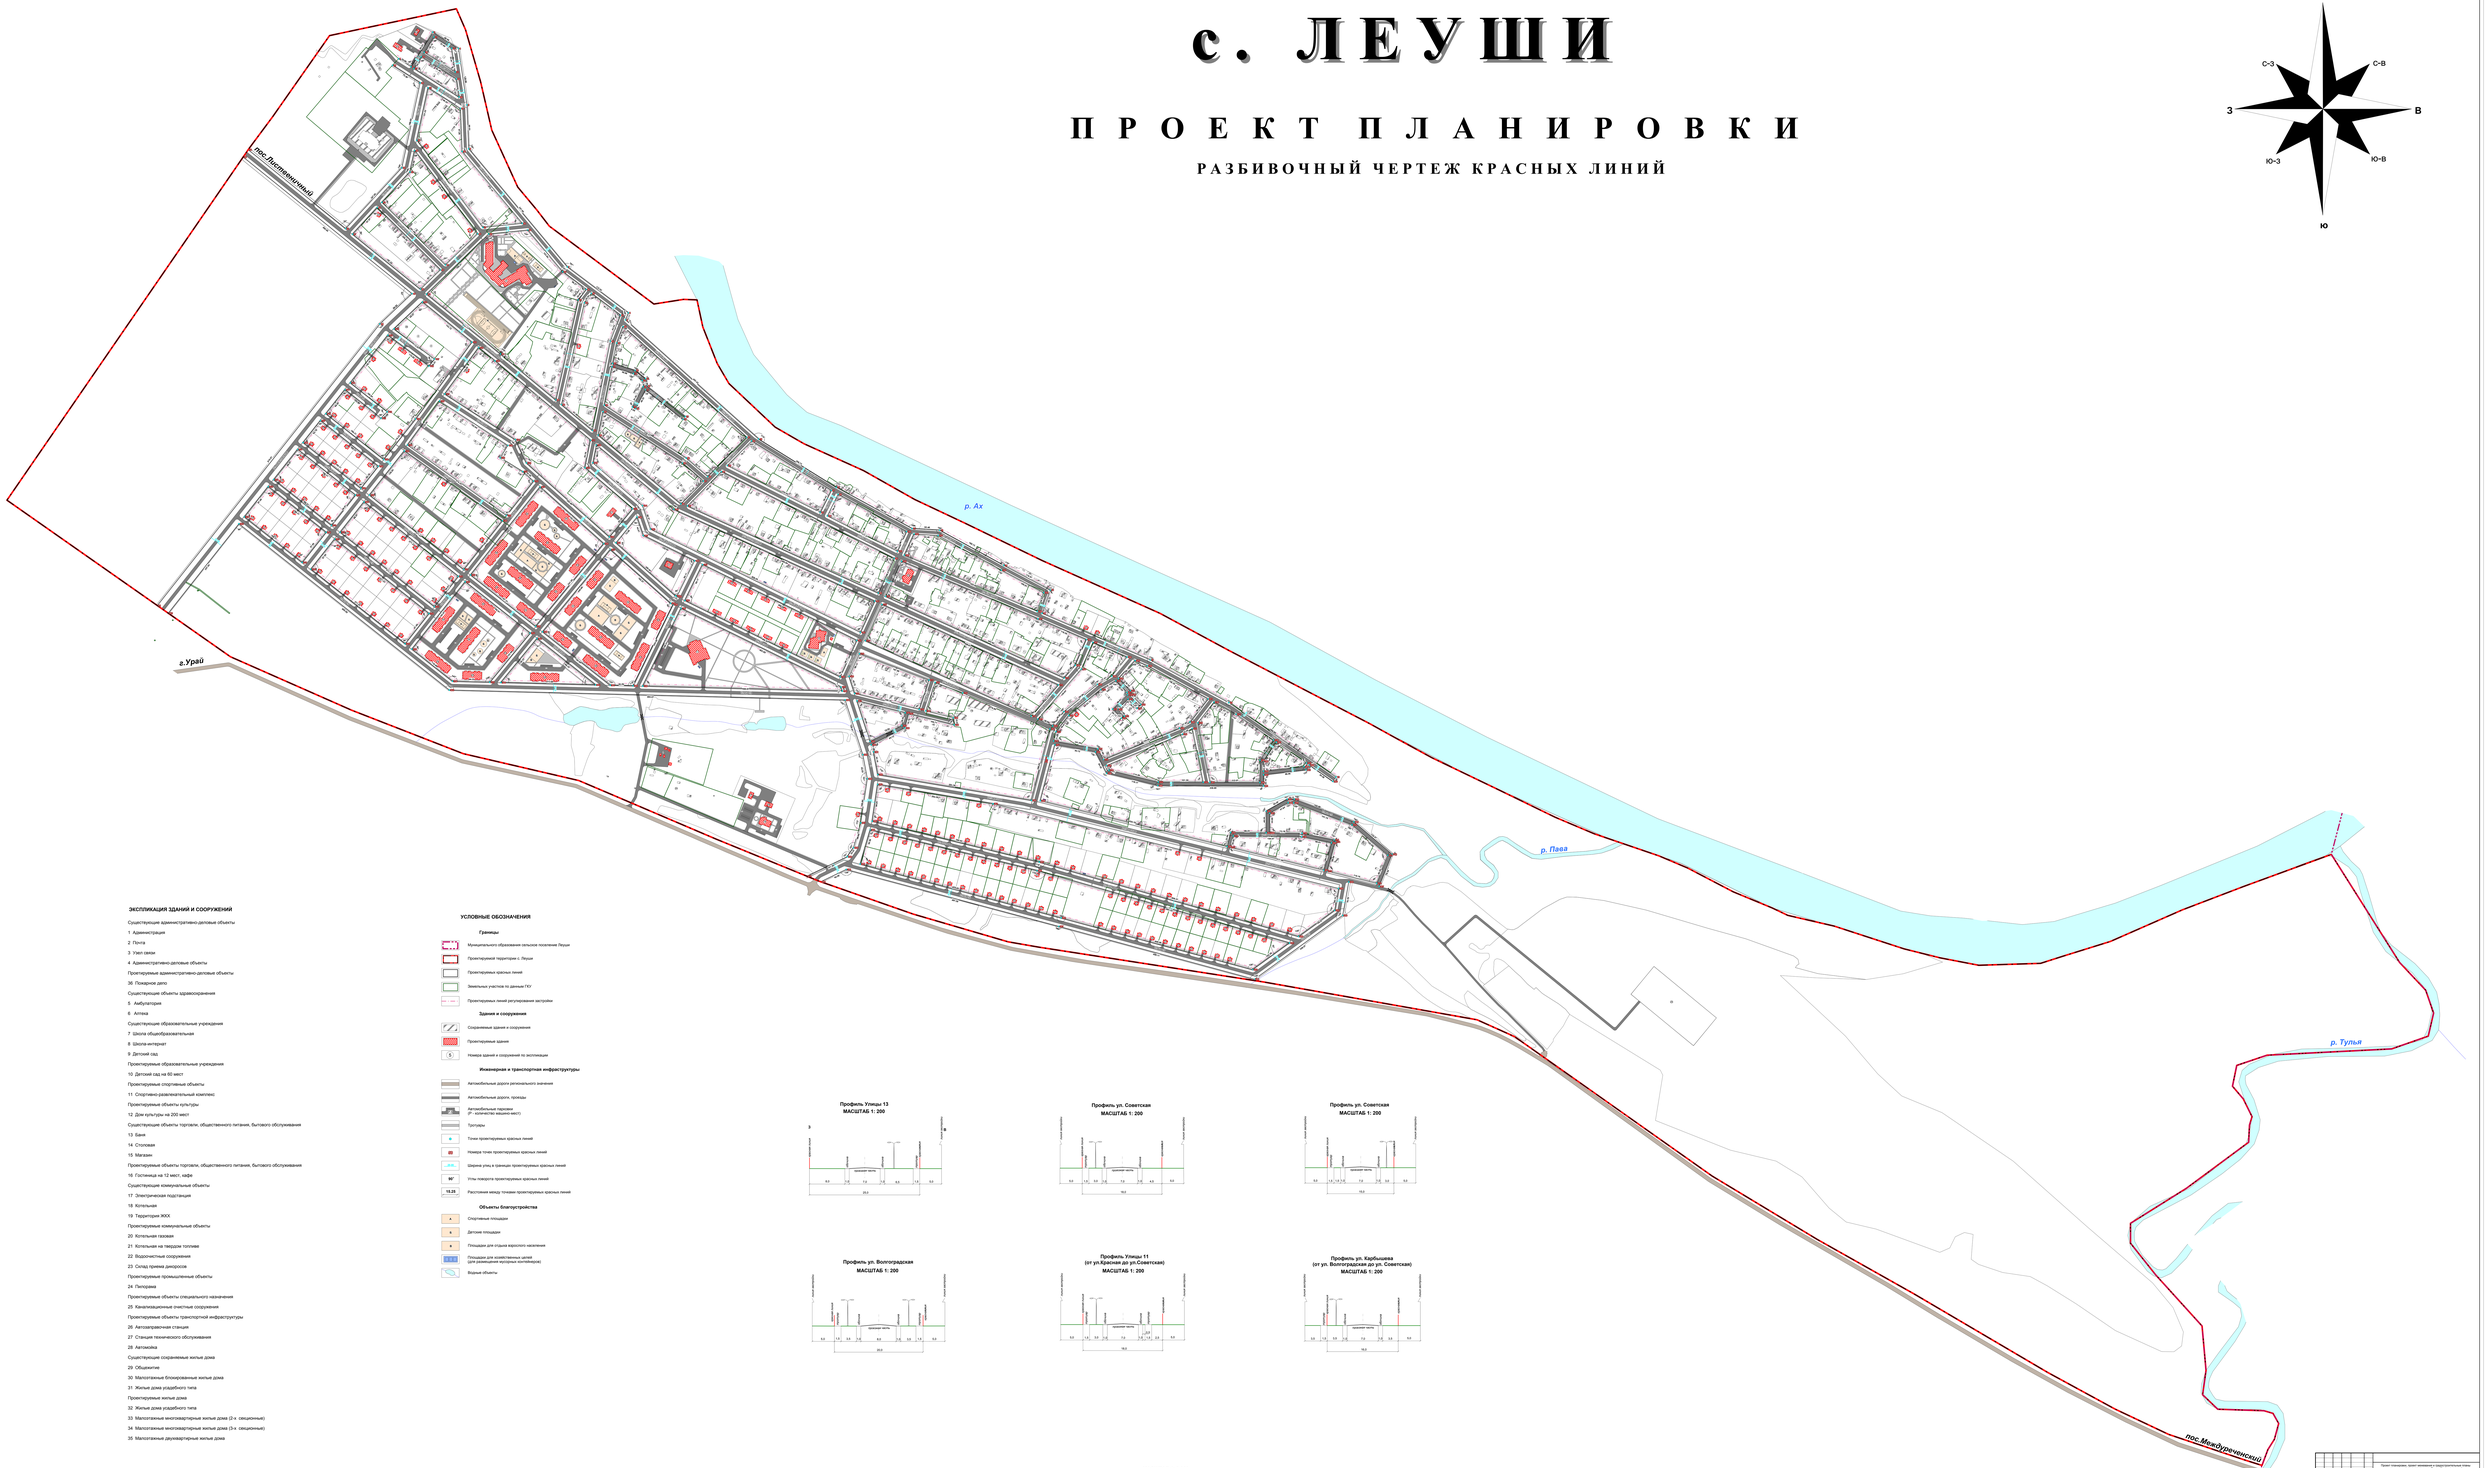

ЭКСПЛИКАЦИЯ ЗДАНИЙ И СООРУЖЕНИЙ

Существующие административно-деловые объекты
1 Администрация
2 Почта
3 Узел связи
4 Административно-деловые объекты
Проектируемые административно-деловые объекты
36 Пожарное депо
Существующие объекты здравоохранения
5 Амбулатория
6 Аптека
Существующие образовательные учреждения
7 Школа общеобразовательная
8 Школа-интернат
9 Детский сад
Проектируемые образовательные учреждения
10 Детский сад на 60 мест
Проектируемые спортивные объекты
11 Спортивно-развлекательный комплекс
Проектируемые объекты культуры
12 Дом культуры на 200 мест
Существующие объекты торговли, общественного питания, бытового обслуживания
13 Баня
14 Столовая
15 Магазин
Проектируемые объекты торговли, общественного питания, бытового обслуживания
16 Гостиница на 12 мест, кафе
Существующие коммунальные объекты
17 Электрическая подстанция
18 Котельная
19 Территория ЖКХ
Проектируемые коммунальные объекты
20 Котельная газовая
21 Котельная на твердом топливе
22 Водоочистные сооружения
23 Склад приема дворовсов
Проектируемые промышленные объекты
24 Пилорама
Проектируемые объекты специального назначения
25 Канализационные очистные сооружения
Проектируемые объекты транспортной инфраструктуры
26 Автозаправочная станция
27 Станция технического обслуживания
28 Автомойка
Существующие сохраняемые жилые дома
29 Общежитие
30 Малоэтажные блокированные жилые дома
31 Жилые дома усадебного типа
Проектируемые жилые дома
32 Жилые дома усадебного типа
33 Малоэтажные многоквартирные жилые дома (2-х секционные)
34 Малоэтажные многоквартирные жилые дома (3-х секционные)
35 Малоэтажные двухквартирные жилые дома

УСЛОВНЫЕ ОБОЗНАЧЕНИЯ

Границы

Муниципального образования сельское поселение Леуши
Проектируемой территории с. Леуши
Проектируемых красных линий
Земельных участков по данным ГКУ
Проектируемых линий регулирования застройки

Здания и сооружения

Сохраняемые здания и сооружения
Проектируемые здания
5 Номера зданий и сооружений по экспликации

Инженерная и транспортная инфраструктуры

Автомобильные дороги регионального значения
Автомобильные дороги, проезды
АЗС Автозаправочная станция
Автомобильные парковки (P - количество машино-мест)
Тротуары
Точки проектируемых красных линий
Номера точек проектируемых красных линий
Ширина улиц в границах проектируемых красных линий
90° Углы поворота проектируемых красных линий
10.23 Расстояния между точками проектируемых красных линий

Объекты благоустройства

Спортивные площадки
Детские площадки
Площадки для отдыха взрослого населения
Площадки для хозяйственных целей (для размещения мусорных контейнеров)
Водные объекты

Профиль Улицы 13
МАСШТАБ 1: 200

ул. Советская
ул. Советская
ул. Советская