


ВАРИАНТ 2

Условные обозначения

Обозначения	Наименование	Прим-е
	Проезды с асфальтобетонным покрытием	S=4537м2
	Тротуары из тротуарной плитки	S=669м2
	Опора освещения с консольным светильником	15 шт.
	Кабель 0,4кВ, в траншее	514 м.п.
	Светильник торшерный	8 шт.
	Скамья бет.	13 шт.
	Урна бет.	13 шт.

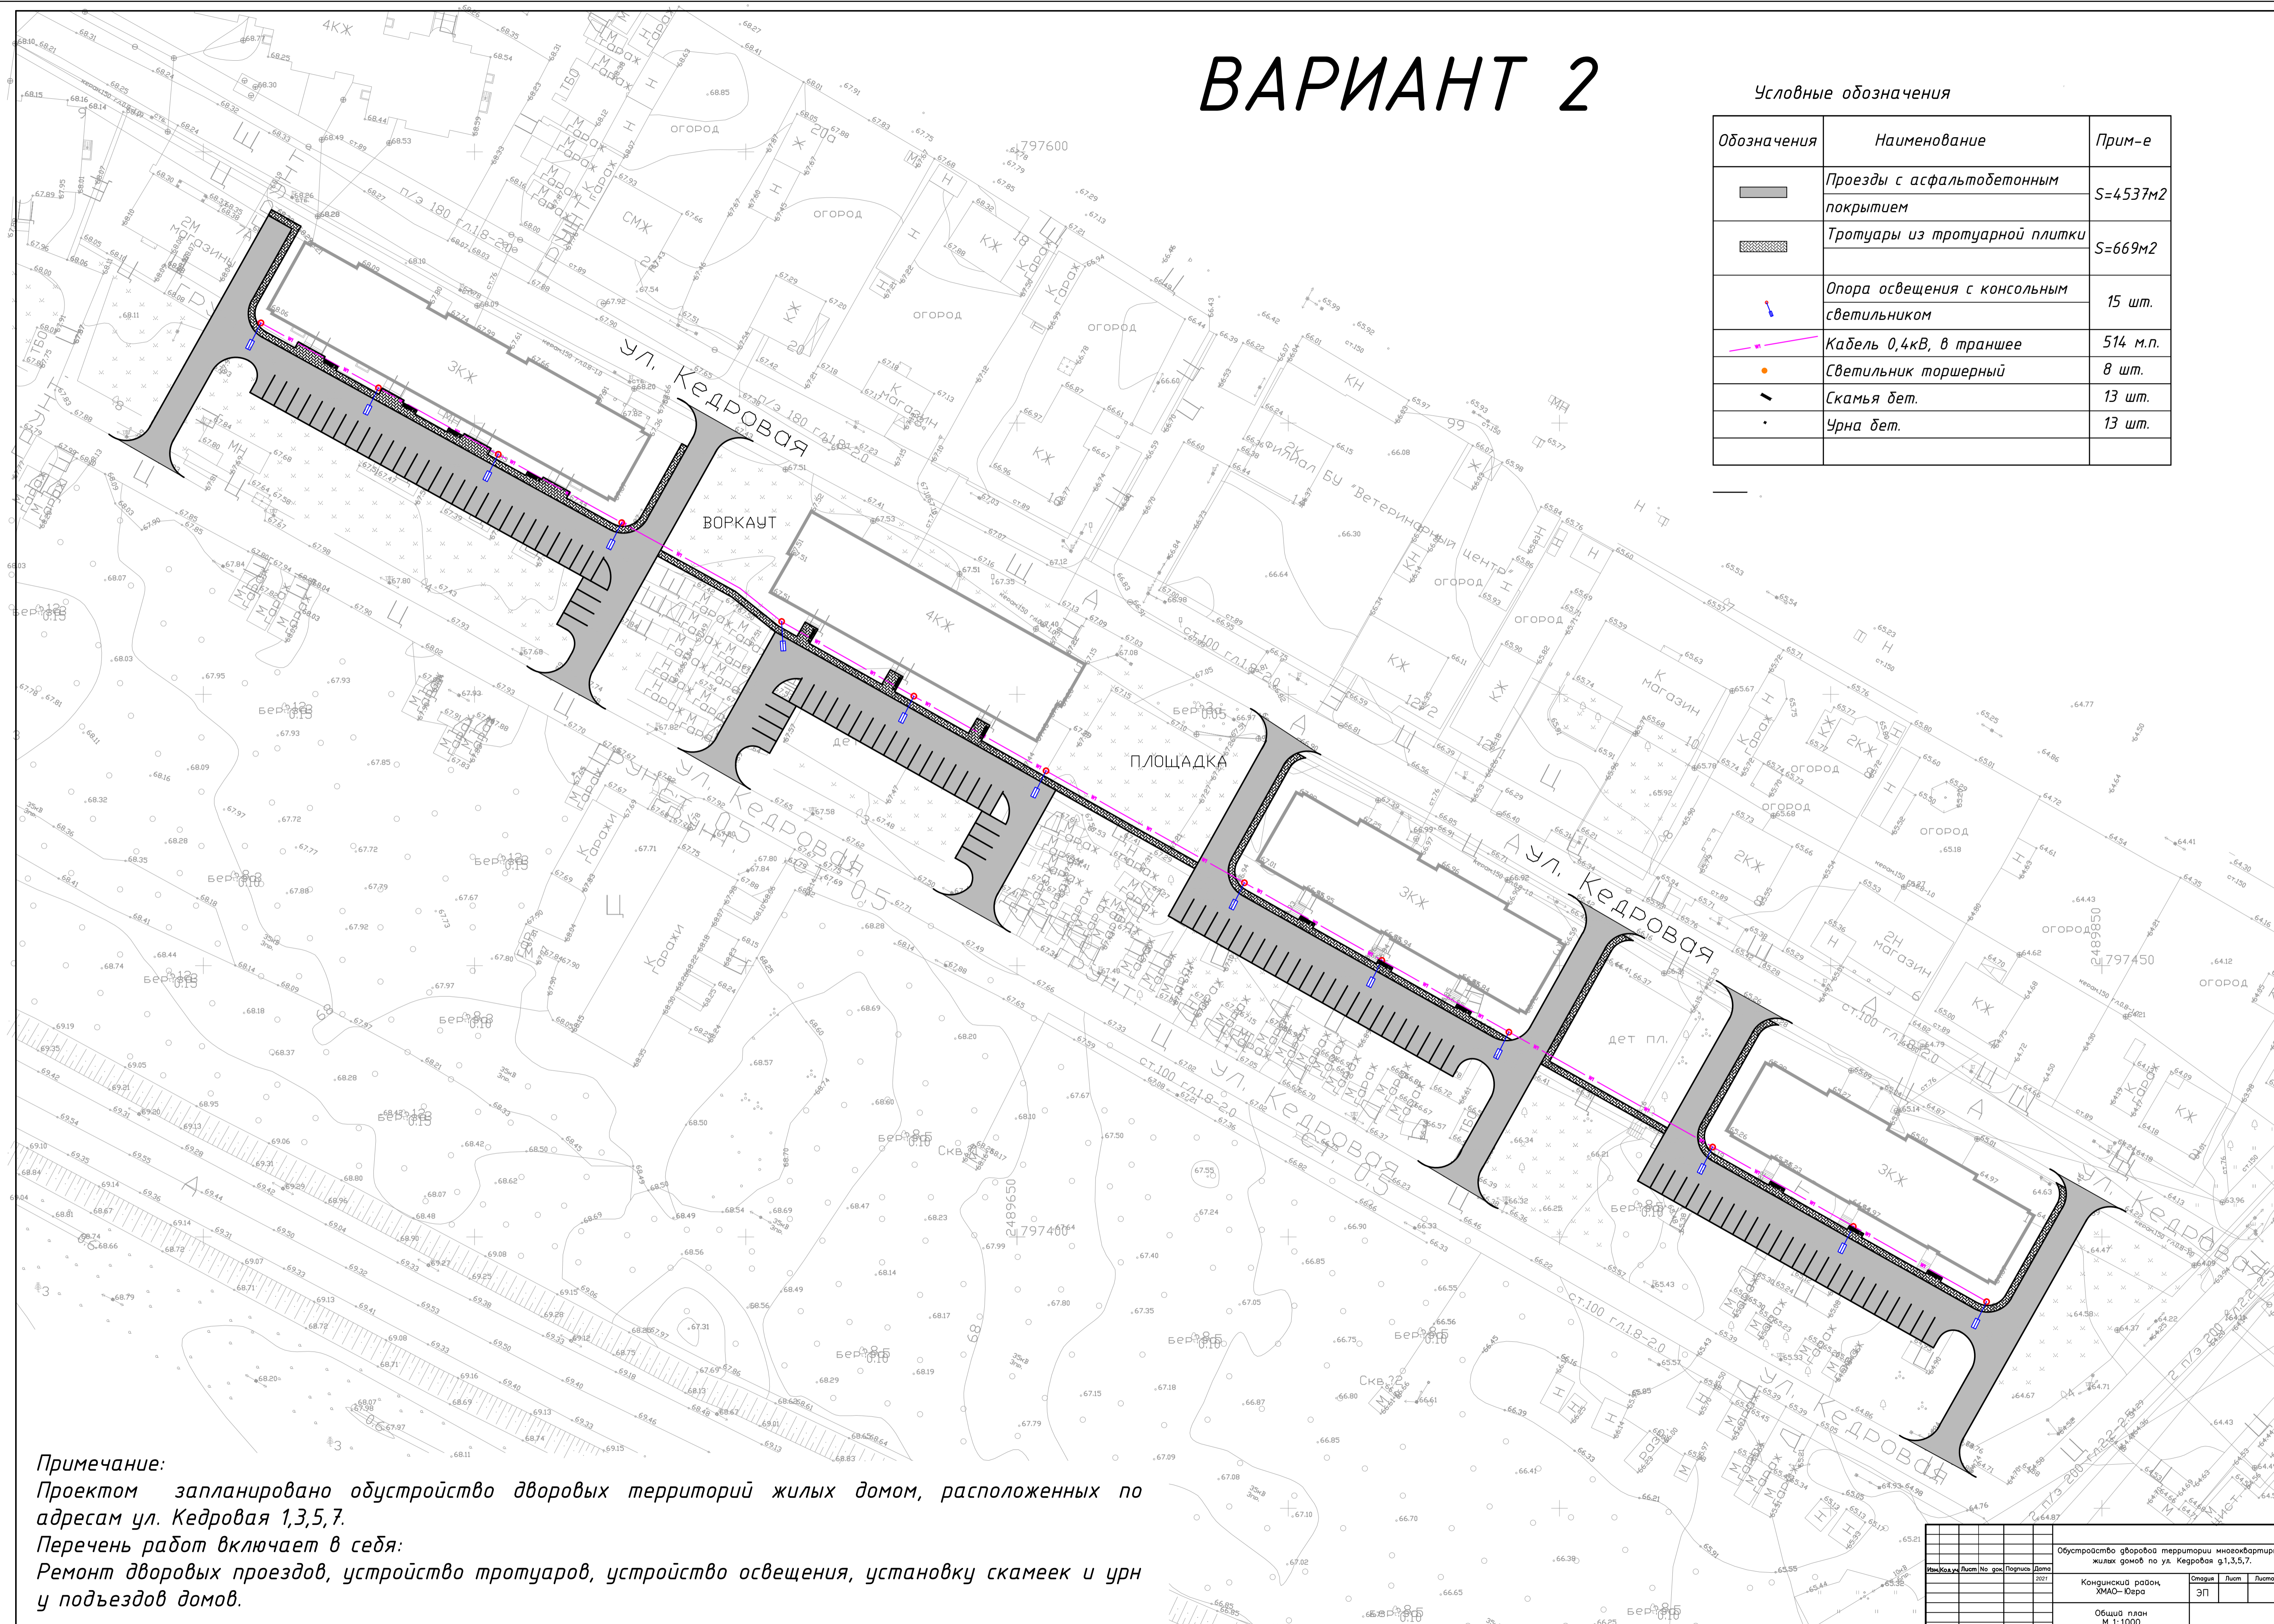

Примечание:
 Проектом запланировано обустройство дворовых территорий жилых домов, расположенных по адресам ул. Кедровая 1,3,5,7.
 Перечень работ включает в себя:
 Ремонт дворовых проездов, устройство тротуаров, устройство освещения, установку скамеек и урн у подъездов домов.

Имя	Код	уч.	Лист	№	год	Подпись	Дата	Обустройство дворовых территорий многоквартирных жилых домов по ул. Кедровая д.1,3,5,7.
							2011	Коншинский район, ХМАО – Югра
								ЭП
								Общий план М 1:1000