

Управление архитектуры и градостроительства
администрации Кондинского район


Дизайн проект

Обустройство набережной
в пгт. Междуреченский

Кондинский район,
ХМАО— Югра

пгт. Междуреченский
2020 год.

пгт. Междуреченский, М 1:7000

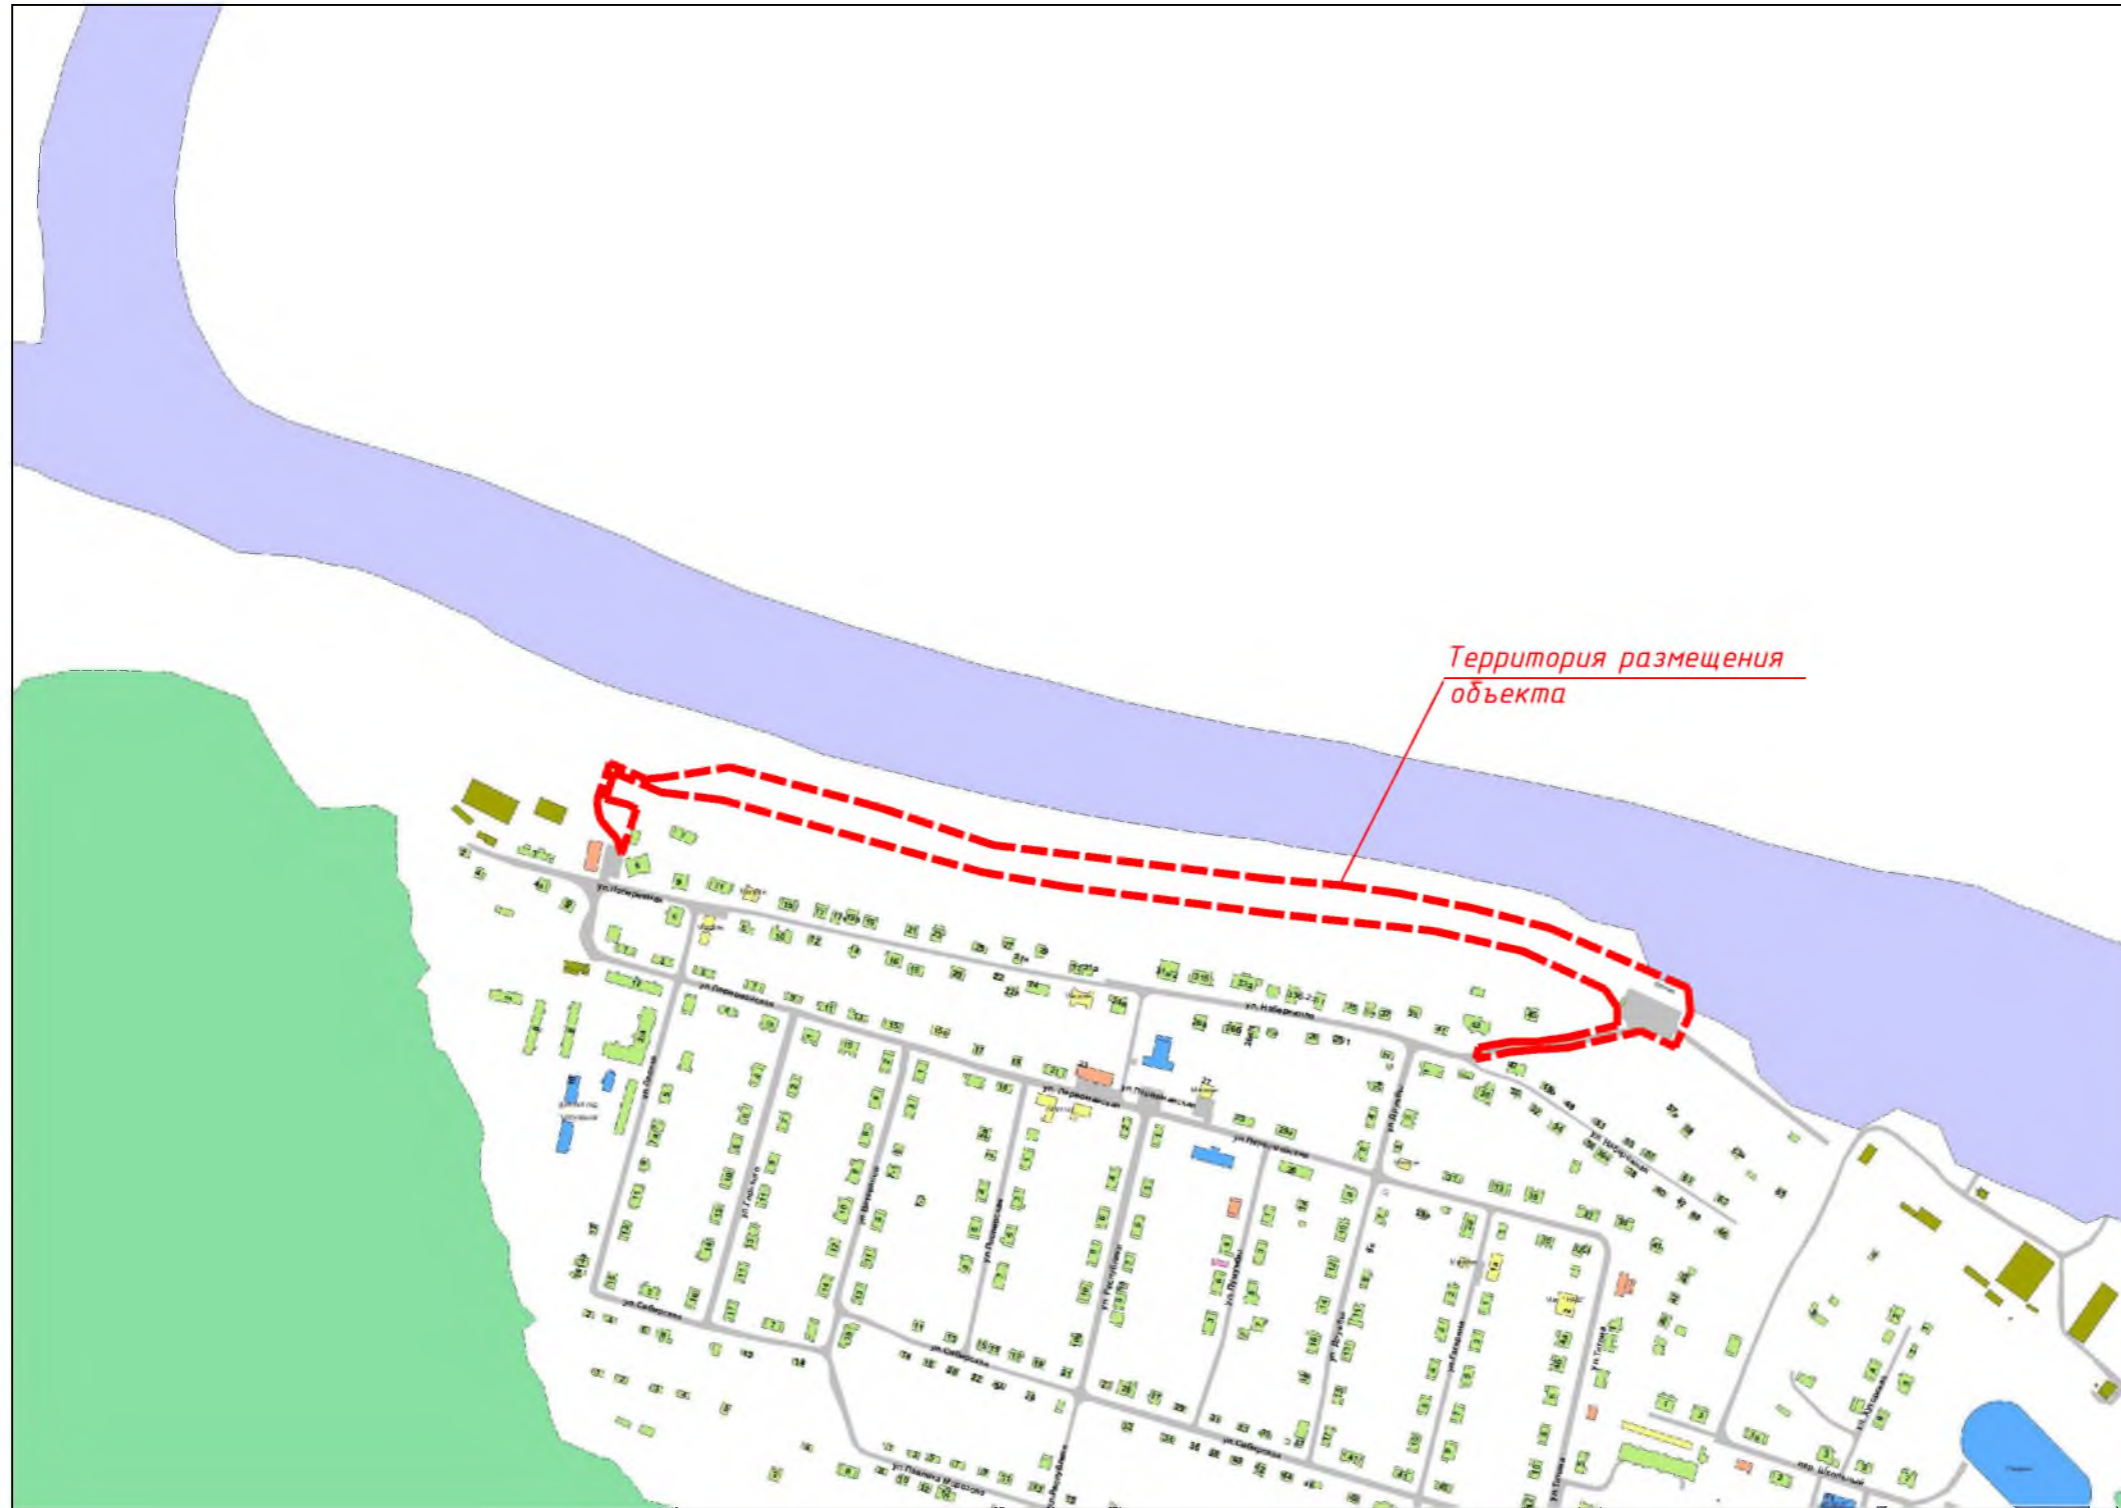


*Примечание:
Обустройство набережной дополнит общую концепцию развития благоустройства пгт. Междуреченский, в том числе создаст новые места для комфортного отдыха жителей и гостей районного центра.*

					Дизайн проект				
					Обустройство набережной в пгт. Междуреченский				
Изм.	Кол.уч.	Лист	№ док.	Подпись	Дата	Стадия	Лист	Листов	
					2018	Кондинский район, ХМАО– Югра	ЭП	1	2
							Ситуационный план	Управление архитектуры и градостроительства	



12 промежуточных площадок для отдыха





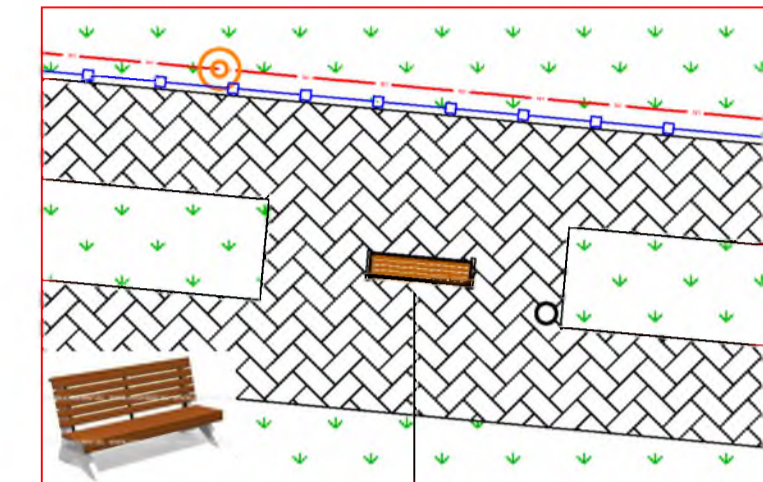


Скамья на бетонном основании



Условные обозначения

Обозначения	Наименование	Прим-е
	Покрытие из тротуарной плитки	S=445м ²
	Опора освещения с одинарным торшерным светильником	60 шт.
	Опора освещения с тройным консольным светильником	2 шт.
	Опора освещения с консольным светильником	3 шт.
	Опора ЛЭП	2 шт.
	Кабель 0,4кВ, в траншее	1296 м.п.
	Кабель 0,4кВ, воздушный	151 м.п.
	Ремонтируемое мет. ограждение (ремонт секций и покраска)	уточнить по месту
	Ремонтируемая лестница (восст-е поручней, ступени и пр.)	уточнить по месту
	Вазон	6 шт.
	Ротонда	1 шт.
	Пергола с камнями	2 шт.
	Беседка	3 шт.
	Скамья	12 шт.
	Пергола со скамьей	1 шт.
	Скамья (лежак)	12 шт.
	Велопарковка	3 шт.
	Урна бетонная	20 шт.
	Стационарный бинокль	2 шт.

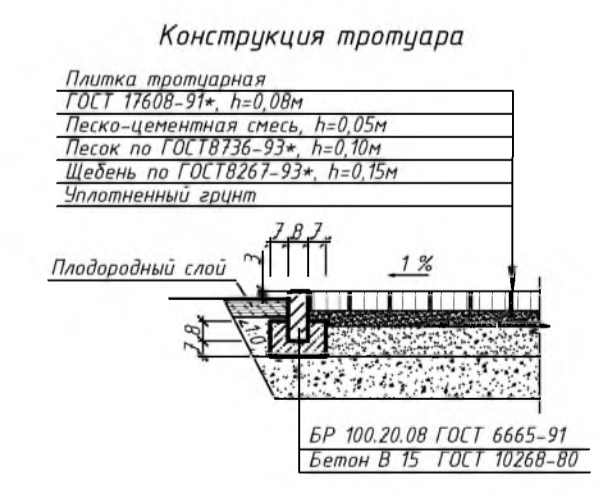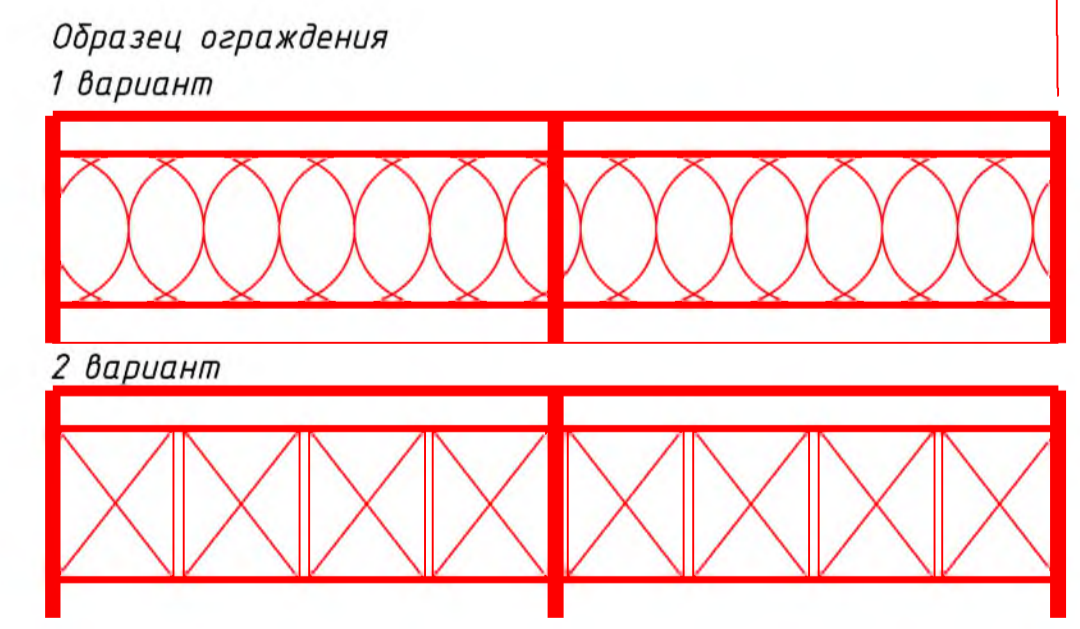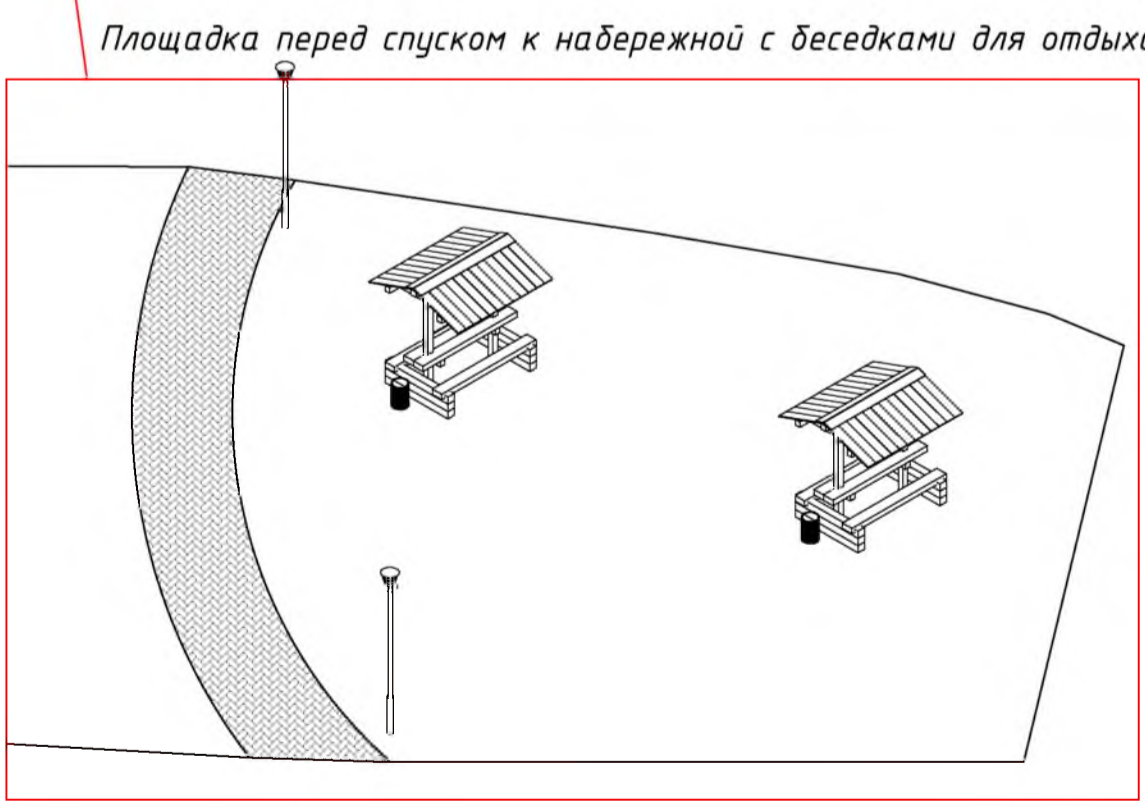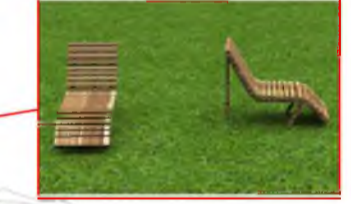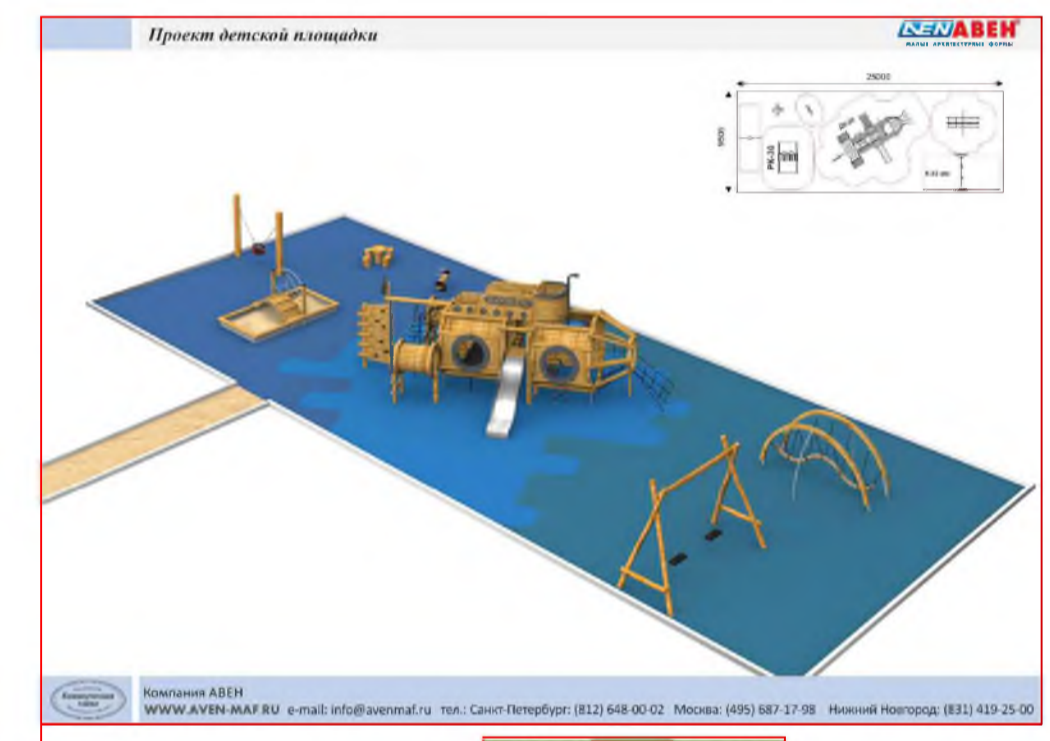

Примечание:
Проектом запланировано выполнение следующих работ: устройство освещения, устройство пешеходных тротуаров, восстановление, ремонт ограждений, ремонт лестницы (спуска к набережной с западной стороны), установку малых архитектурных форм: пергол с камнями, беседок, скамеек, велопарковок и урн.

Обустройство набережной в п.т. Междуреченский					
Имя	Колонт.	Лист	№ док.	Подпись	Дата
					2020
Кондинский район, ХМАО-Югра				Станислав	Лист
				ЭП	2